


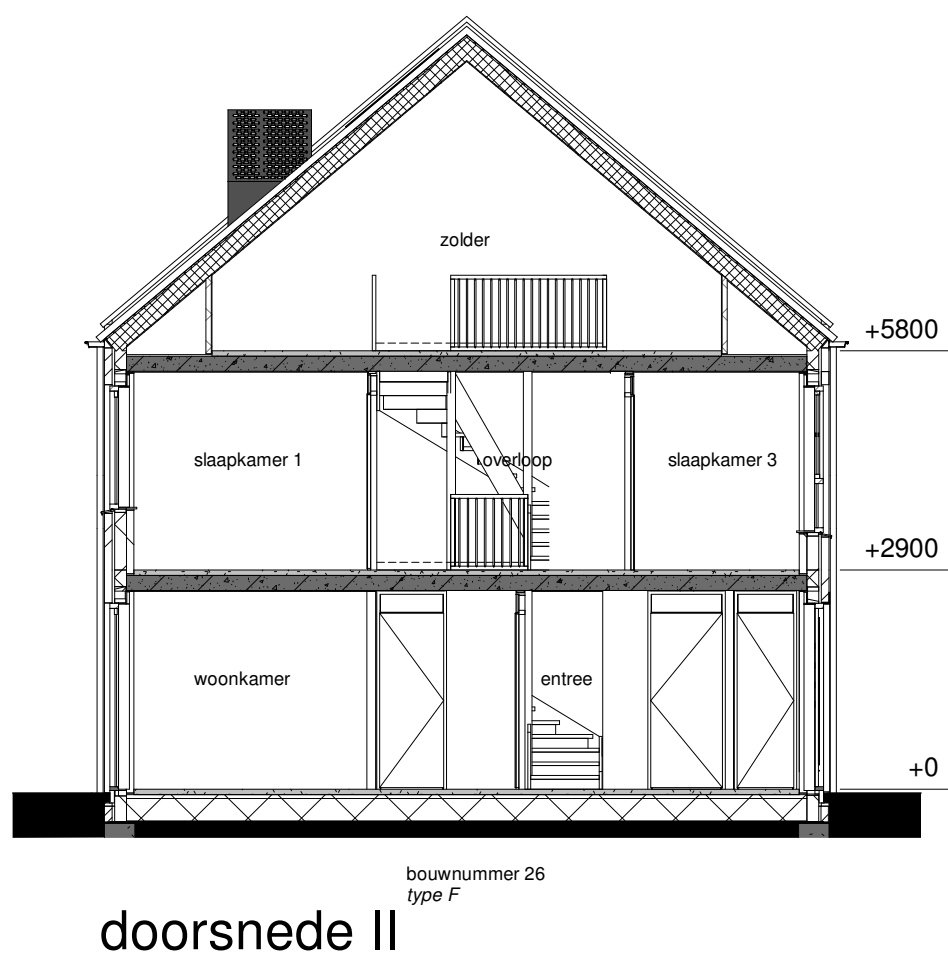

RENOVOOI					
	metsewerk		enkele wandcontactdoos gearad		aansluitpunt onbedraad
	kalkzandsteen		enkele wandcontactdoos wasmachine		aansluitpunt thermostaat
	Ytong		enkele wandcontactdoos droger		plafondlichtpunt
	isolatie		enkele schakelaar		wandlichtpunt
	beton		wisselschakelaar		bedrukker
	dekvloer		warmtepomp		schel
	hemelwaterafvoer		mechanische ventilatie		rookmelder opbouw
	afschotpijl		omvormer pv panelen		mechanische afzuiging (positie indicatief)
	opstelplaats wasmachine		vloerverwarming verdeler		ventilatie-rooster
	opstelplaats droger				
- als ventilatievoorziening wordt gebruik gemaakt van natuurlijke toevoer met mechanische afvoer - begane grond en 1e verdiepingvloer worden voorzien van vloerverwarming					

weusten liedenbaum architecten	Project	Plantage Bastide 5	Project nummer
	Opdrachtgever	Bouwbedrijf De Vree & Sliepen	19-2074
	Onderdeel	blok 5 basis verkoop gevels	Status definitief
	Datum	16.04.2020	Schaal 1:100
	Wijziging B	Wijziging C	Getekend PR
	Wijziging D	Wijziging E	Tekening nummer
Utrechtseweg 167 6812 AC Arnhem 026 443 6972 info@weustenliedenbaum.nl www.weustenliedenbaum.nl	Wijziging F	Wijziging G	VK.109