






VOORGEVEL
1:100

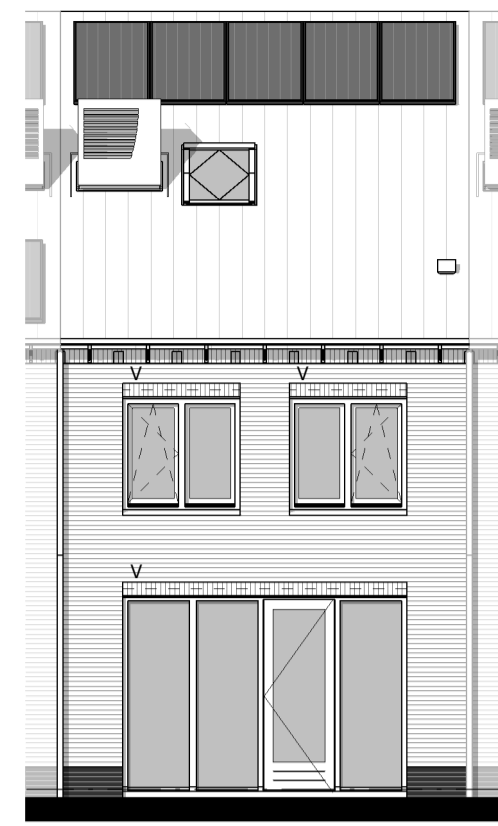


ACHTERGEVEL
1:100

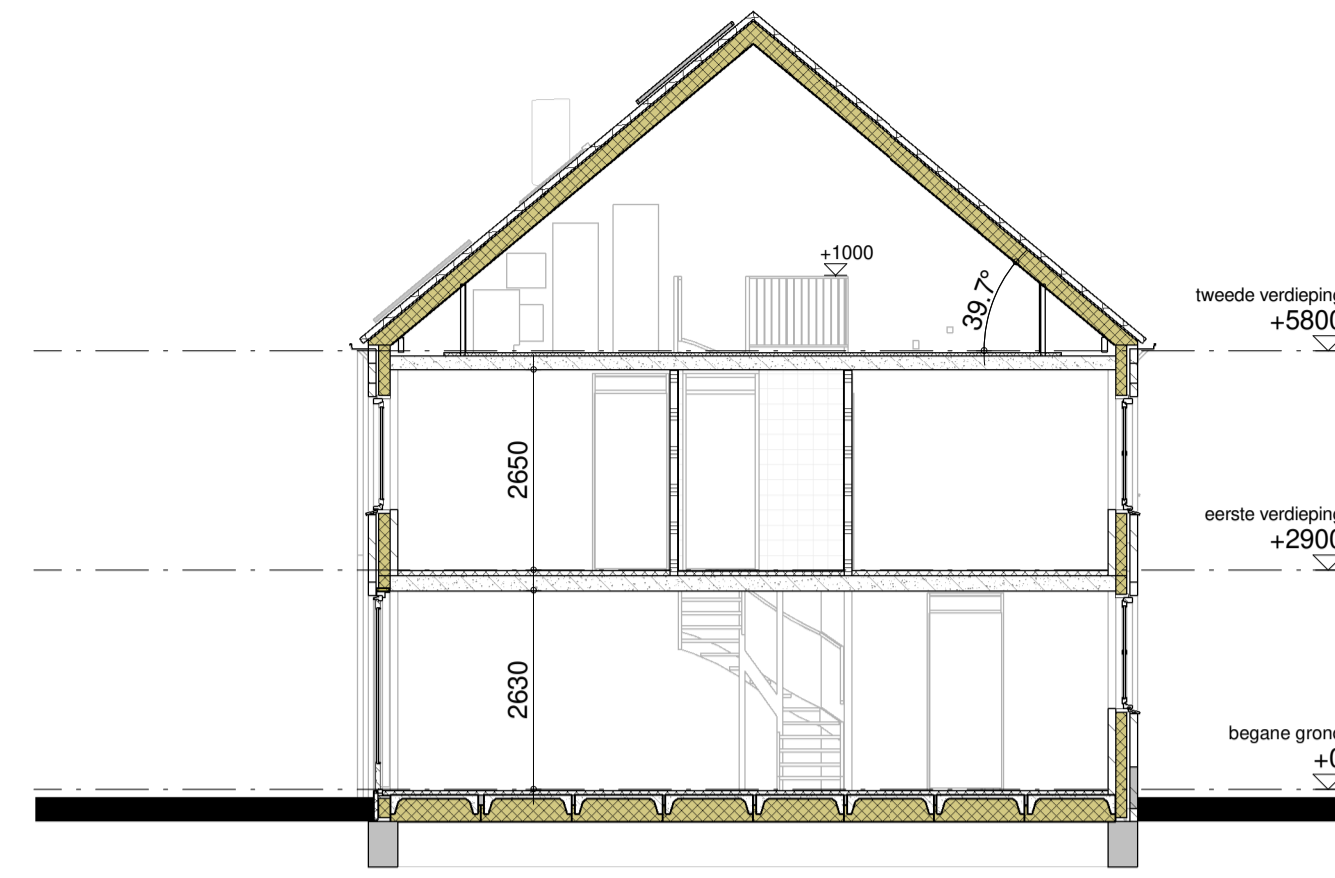


DOORSNEDE F3-F3
1:100

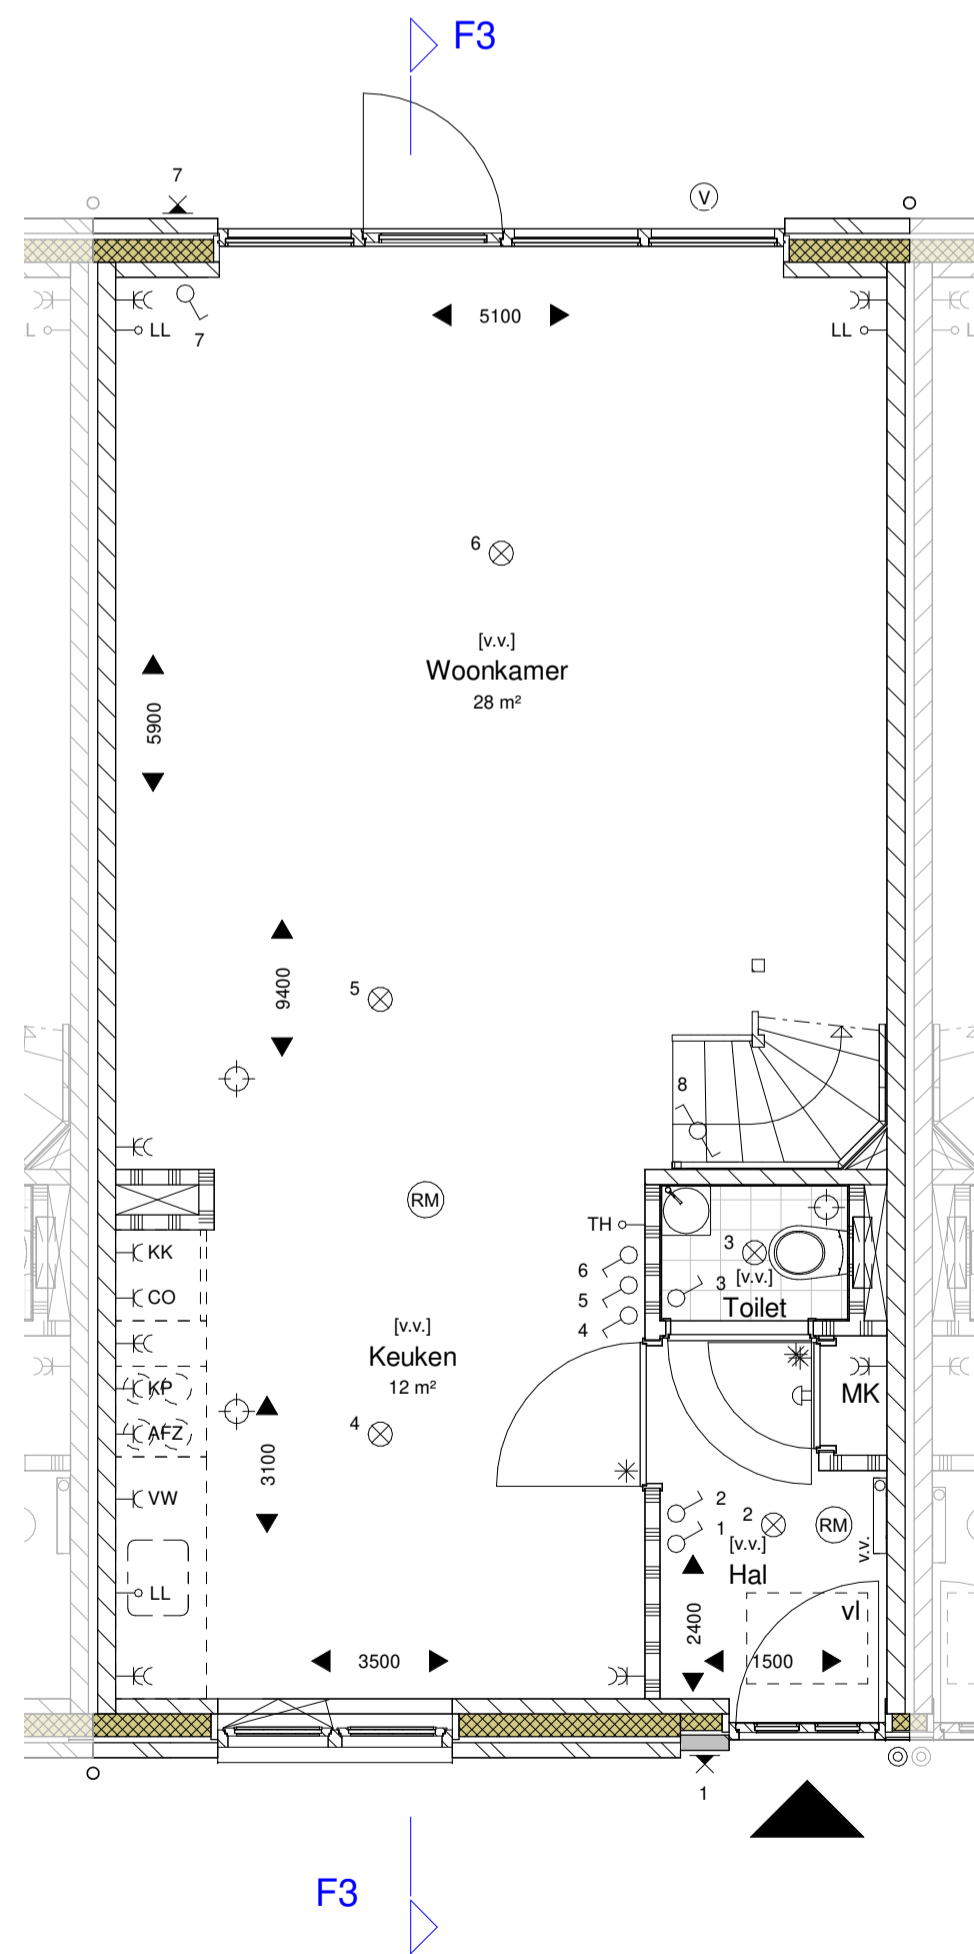

BEGANE GROND
1:50

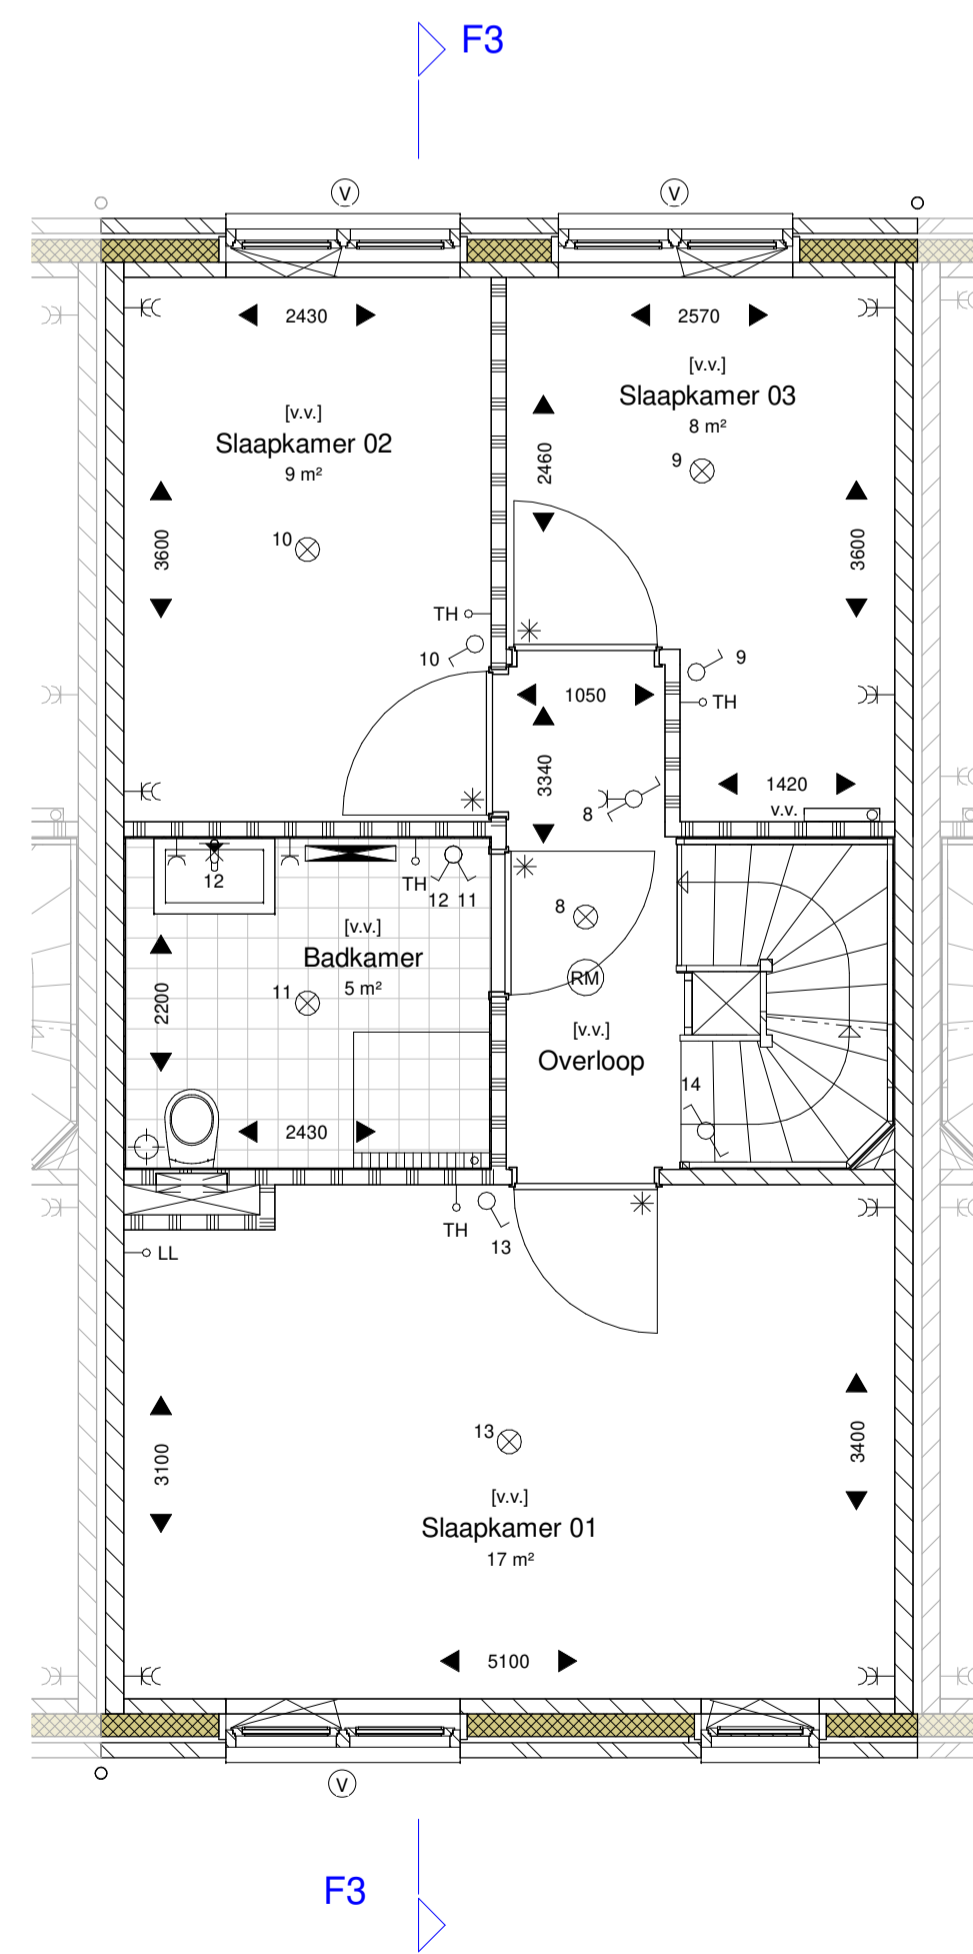

1ste VERDIEPING
1:50

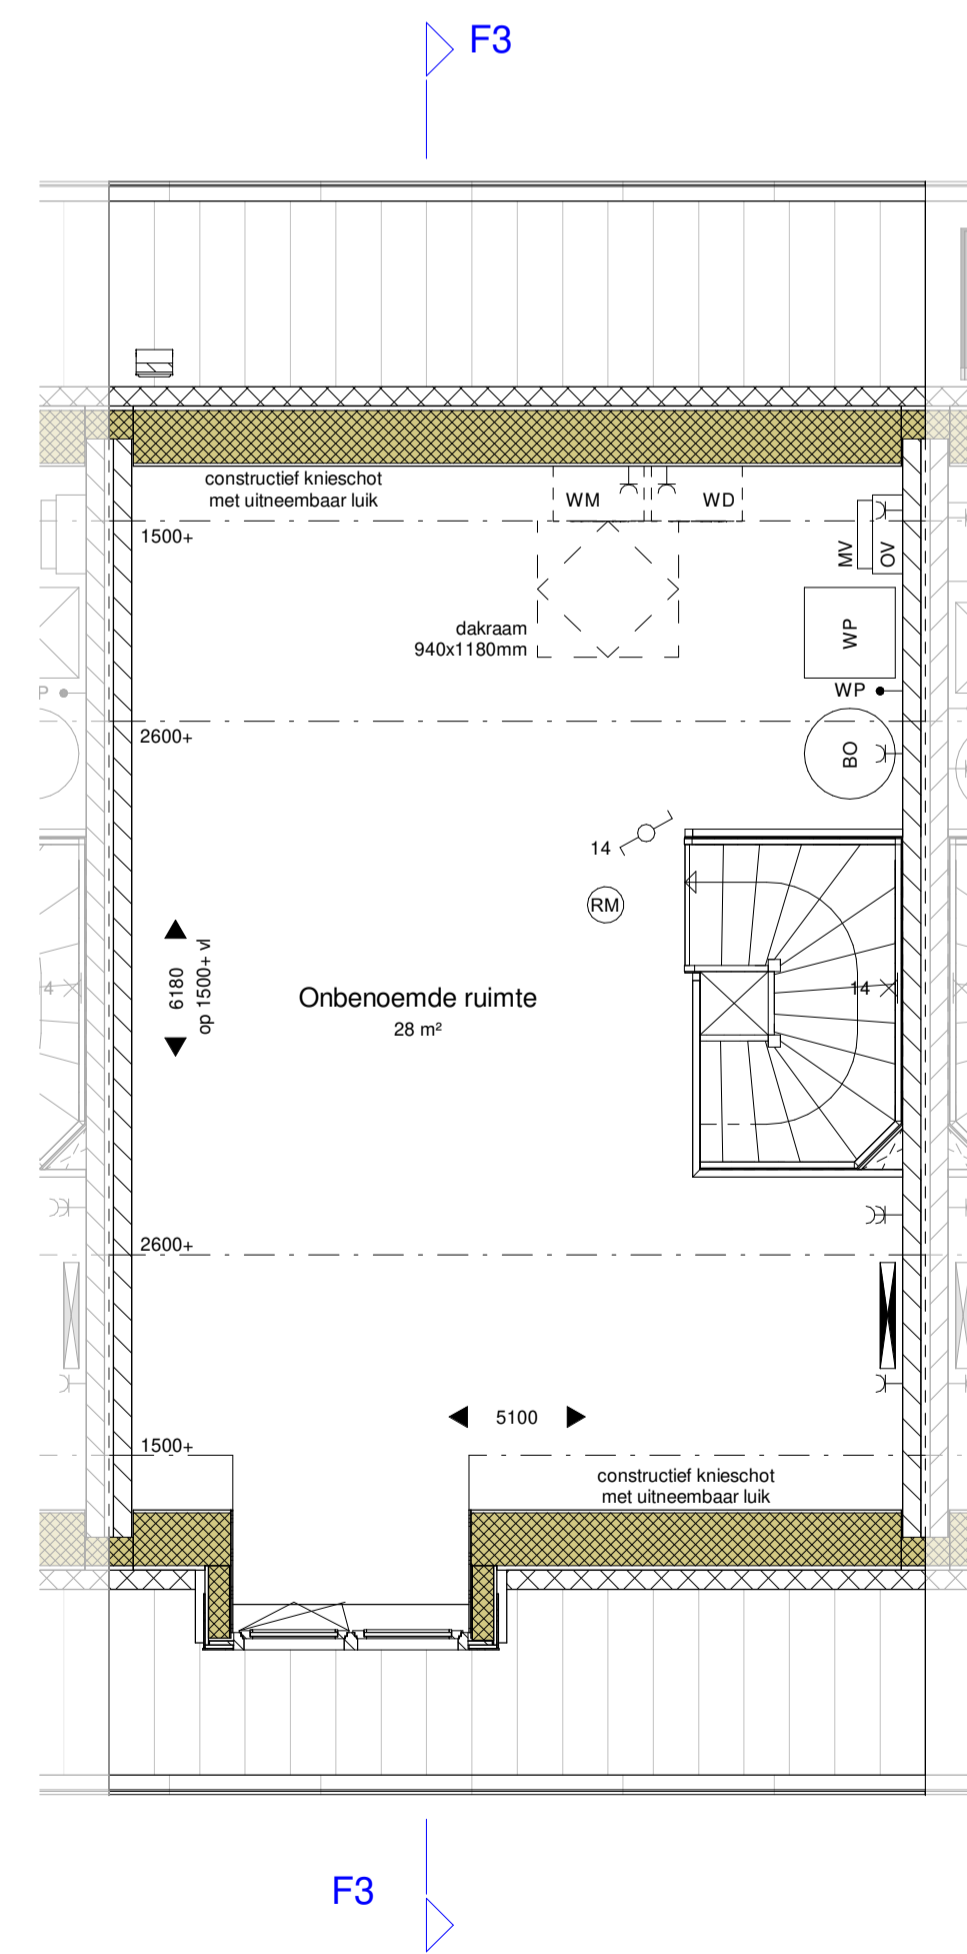

2de VERDIEPING
1:50

RENOVOOI	
Schakelaars op 1,05 m + vl WCD op 0,3 m + vl tenzij in badkamer of boven keukenblad	
—K	Wandcontactdoos geaard, dubbel
—K	Wandcontactdoos geaard, enkel
—TH	Thermostaat, loos
—CO2	Koolmonoxide sensor
—WP	Aansluiting, warmtepomp
—LL	Aansluiting, loos
—KK	Wandcontactdoos geaard, enkel (koelkast)
—CO	Wandcontactdoos geaard, enkel (combi oven)
—VW	Wandcontactdoos geaard, enkel (vaatwasser)
—KP	Wandcontactdoos geaard, enkel (kookplaat)
—AFZ	Wandcontactdoos geaard, enkel (wasemkap)
⊗	(Wand) Lichtaansluitpunt
⊗	(Wand) Lichtaansluitpunt, spatwaterdicht
⊗	Enkele schakelaar
⊗	Wisselschakelaar
⊗	Drukknop
⊗	Bel/schel
[v.v.]	Ruimte voorzien van vloerverwarming
⊗	Verdeler vloerverwarming
⊗	Elektrische radiator
WM	Opstelplaats wasmachine / wasdroger
WD	
WP	Opstelplaats warmtepomp
BO	Opstelplaats buffervat
MV	Opstelplaats mechanische ventilatie-unit
OV	Opstelplaats omvormer
RM	Brandmelder
MV	Ventilatie afzuigpunt
*	Deur met bovenlicht/paneel
vi	Vloerluik, afmeting 400x700mm
V	Ventilatierooster geplaatst boven kozijn
▲	Entree
—	Kalkzandsteen
—	Separatiewand

