




voorgevel
1: 100
bnr 66




voorgevel
1: 100
bnr 68



rechtergevel
1: 100
bnr 68

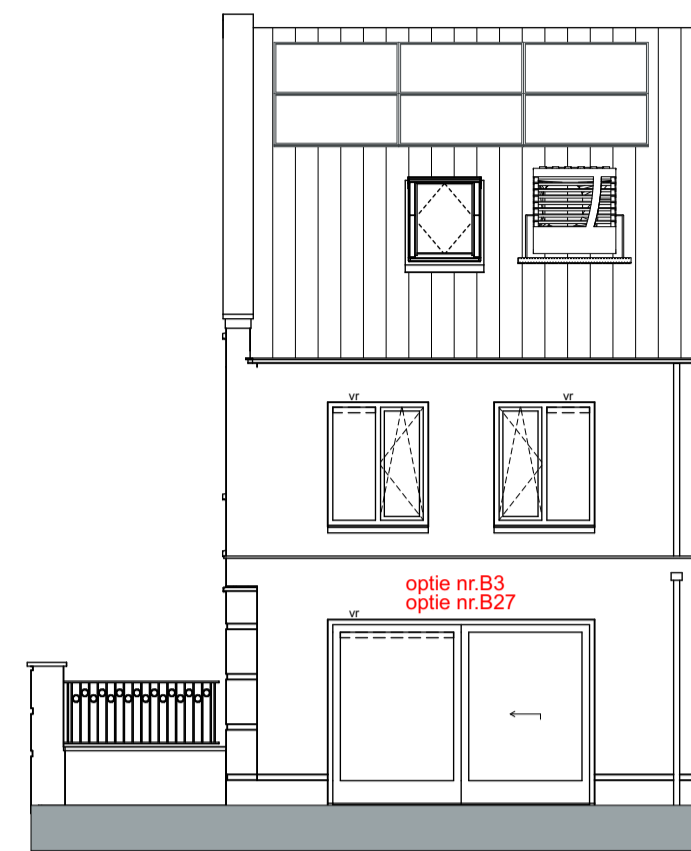


achtergevel
1: 100
bnr 68

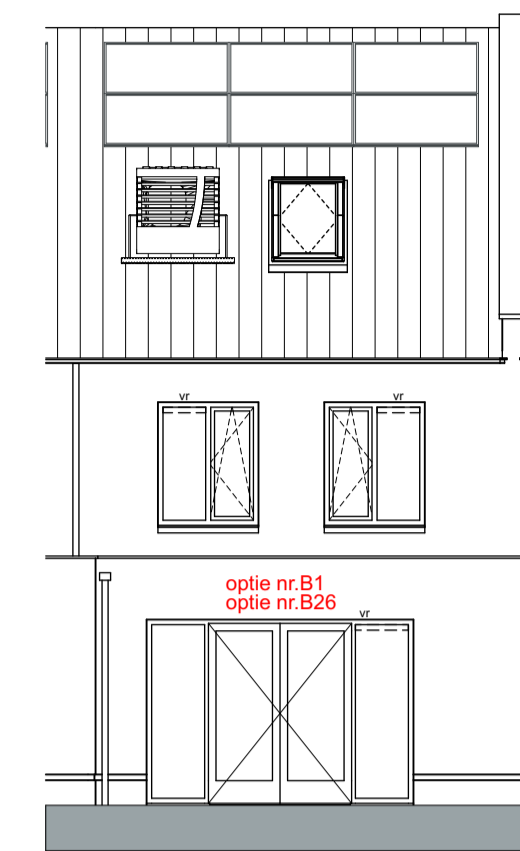

achtergevel
1: 100
bnr 66

RENVOOI		REVOOI installaties keuken	
	metselwerk		enkele wandcontactdoos geaard
	kalkzandsteen		enkele wandcontactdoos wasmachine
	Ytong		enkele wandcontactdoos droger
	isolatie		enkele schakelaar
	beton		wisselschakelaar
	dekplaat		warmtepomp
	hwa hemelwaterafvoer		mechanische ventilatie
	afschotpijl		omvormer pv panelen
	opstelplaats wasmachine		vloerverwarming verdeeler
	opstelplaats droger		
			aansluitpunt onbedraad
			aansluitpunt thermostat
			aansluitpunt plafondlichtpunt
			aansluitpunt wandlichtpunt
			bedrukker
			schel
			rookmelder opbouw
			mechanische afzuiging (positie indicatief)
			ventilatorrooster


- als ventilatievoorziening wordt gebruik gemaakt van natuurlijke toevoer met mechanische afvoer
- begane grond en 1e verdiepingvloer worden voorzien van vloerverwarming

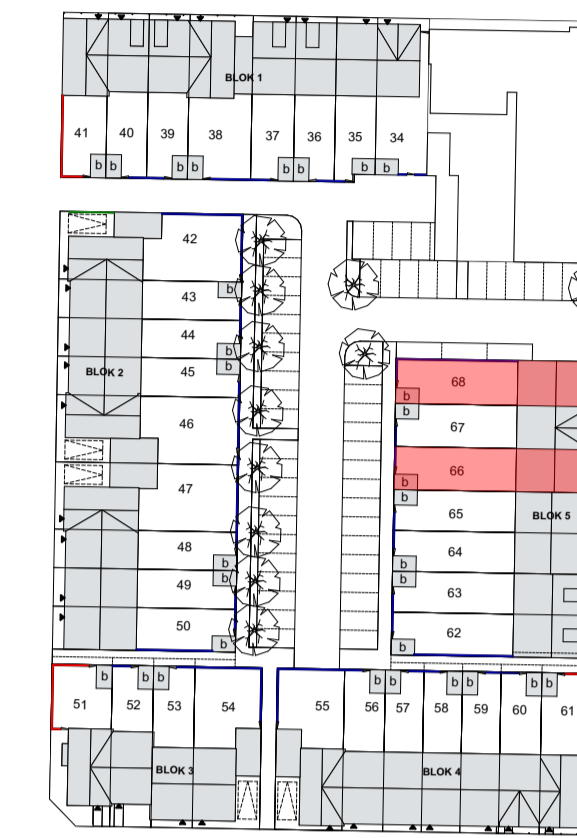


situatie
1: 1000

bouwnummer
66 getekend
68 getekend


- alle opties worden getoond a.d.h.v. plattegronden en/of gevels van woningnummers 66 en 68
- uitbouwen worden uitgevoerd in kleur van de woning
- een uitbouw van uw burens komt op uw kavel in de kleur van de gevel van de naastgelegen woning met uitbouw

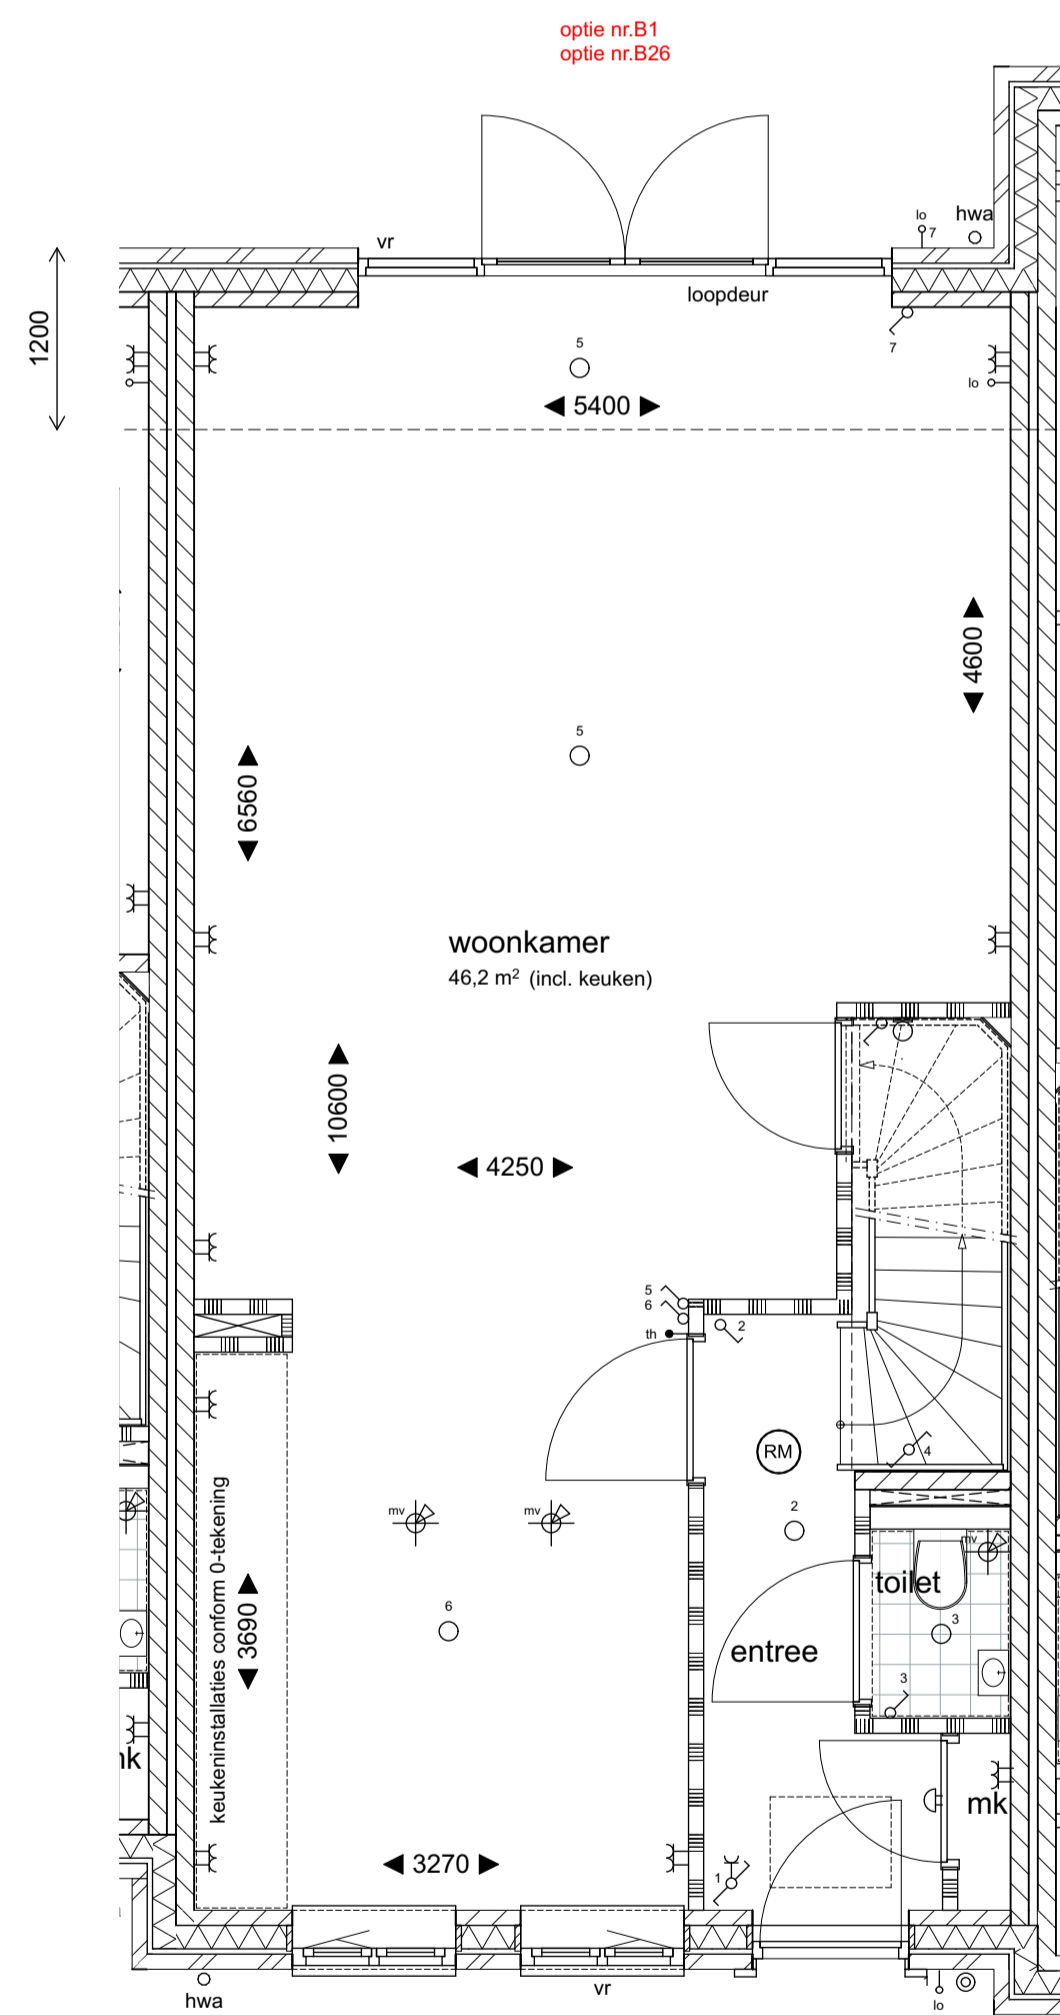


begane grond
1: 50
bnr 66

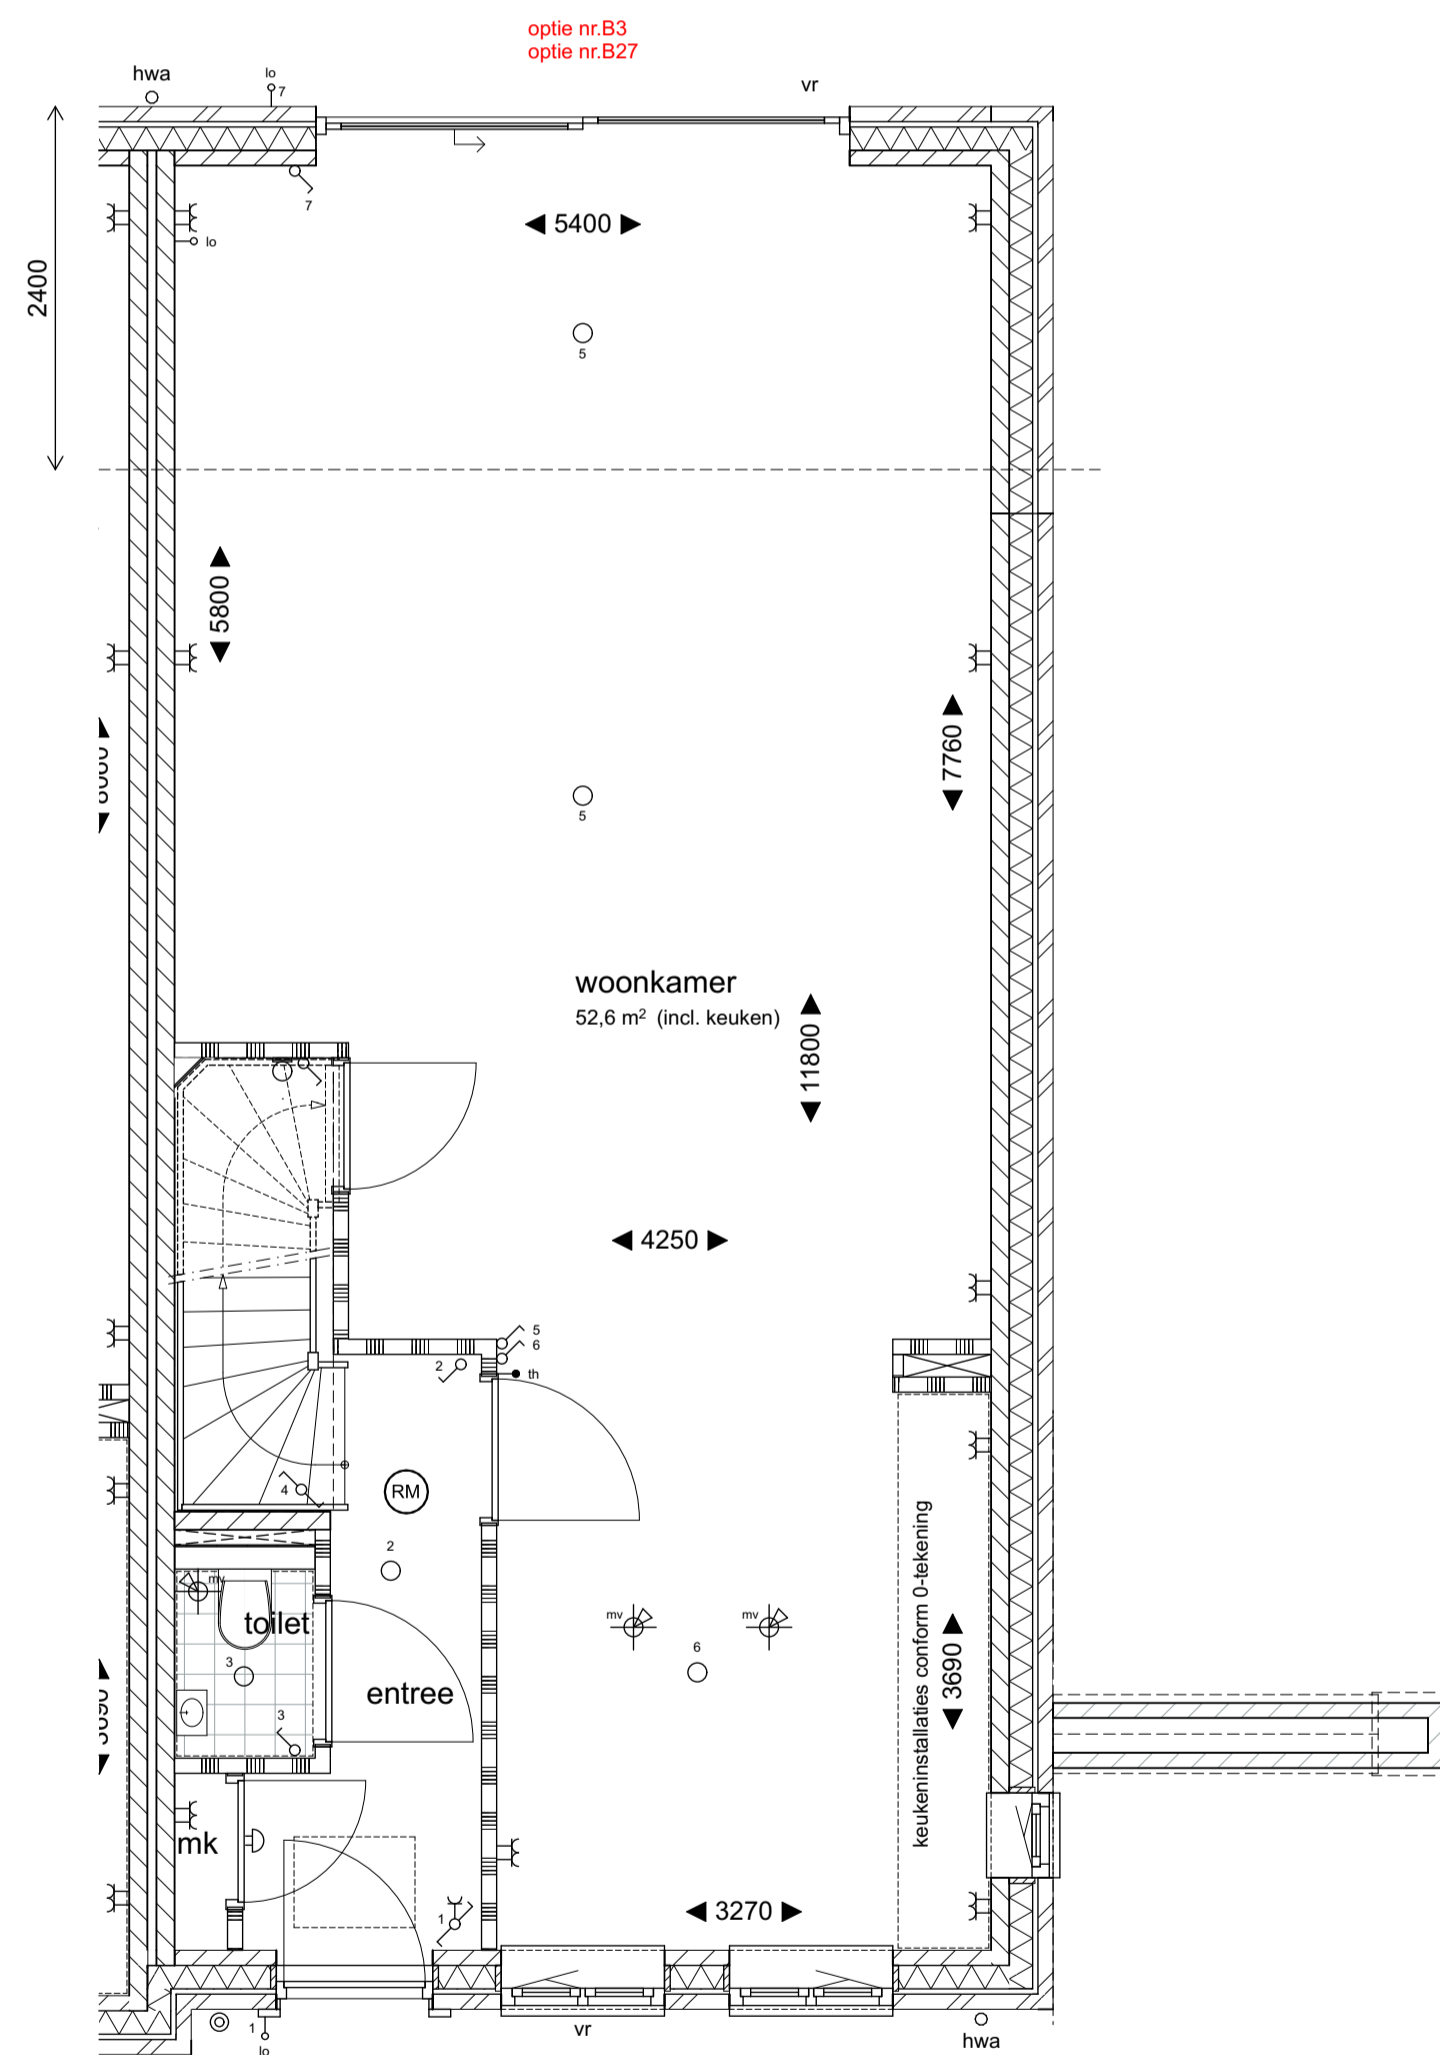

begane grond
1: 50
bnr 68

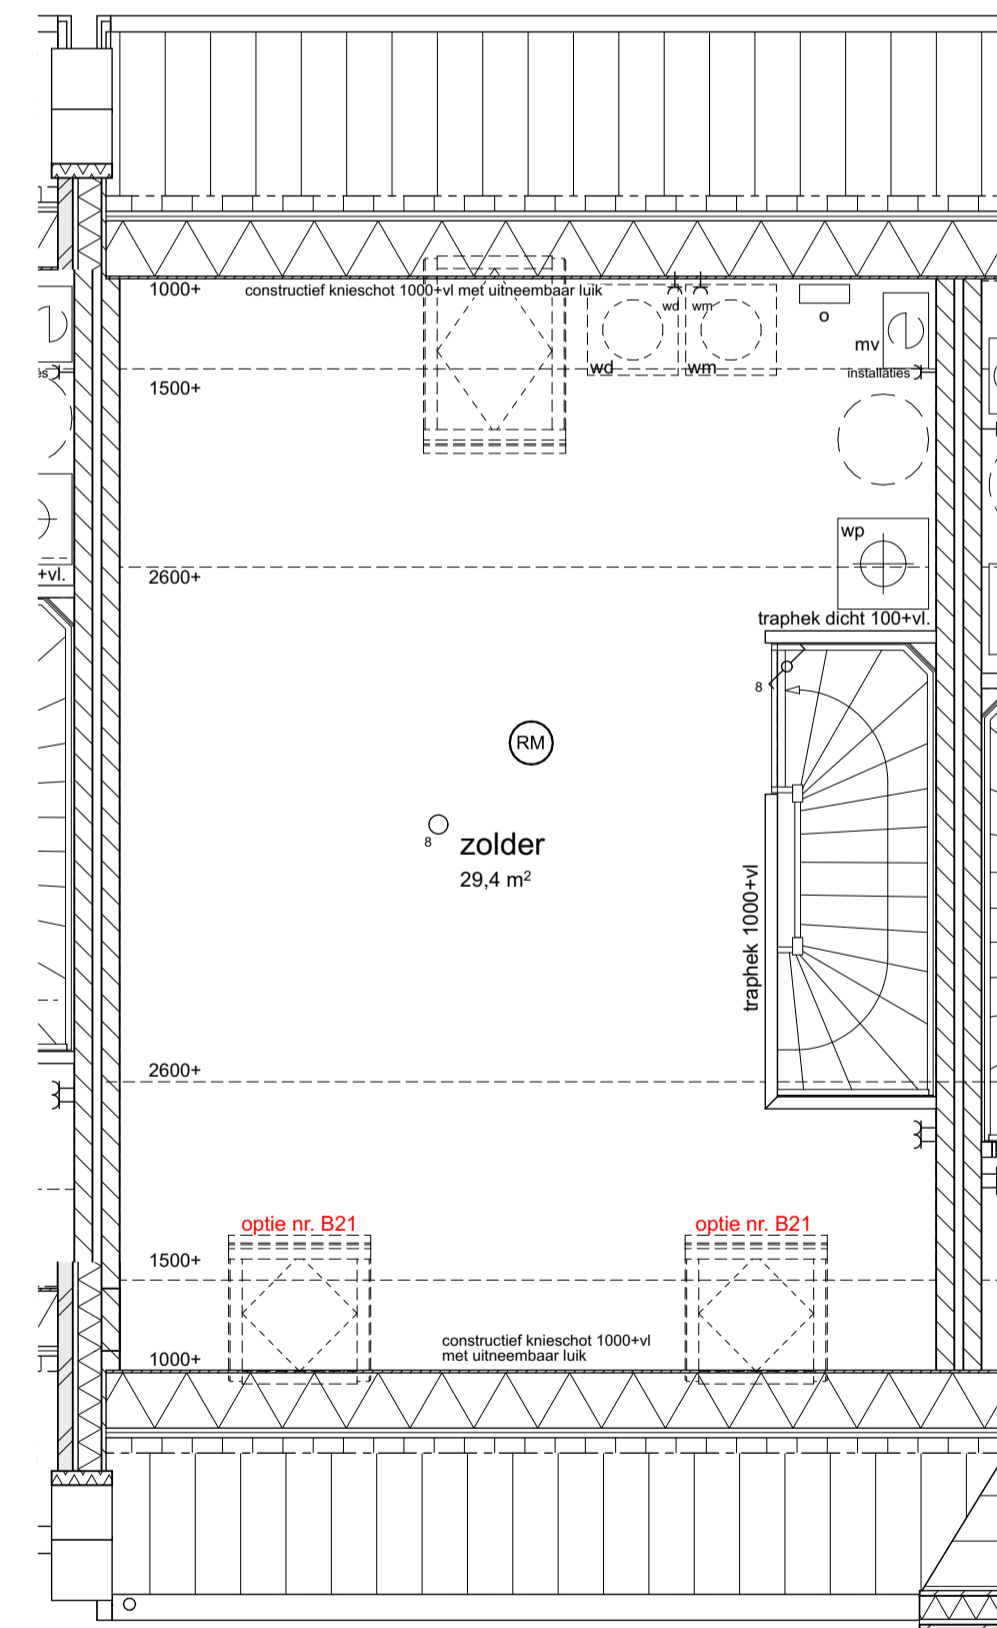

tweede verdieping
1: 50
bnr 66

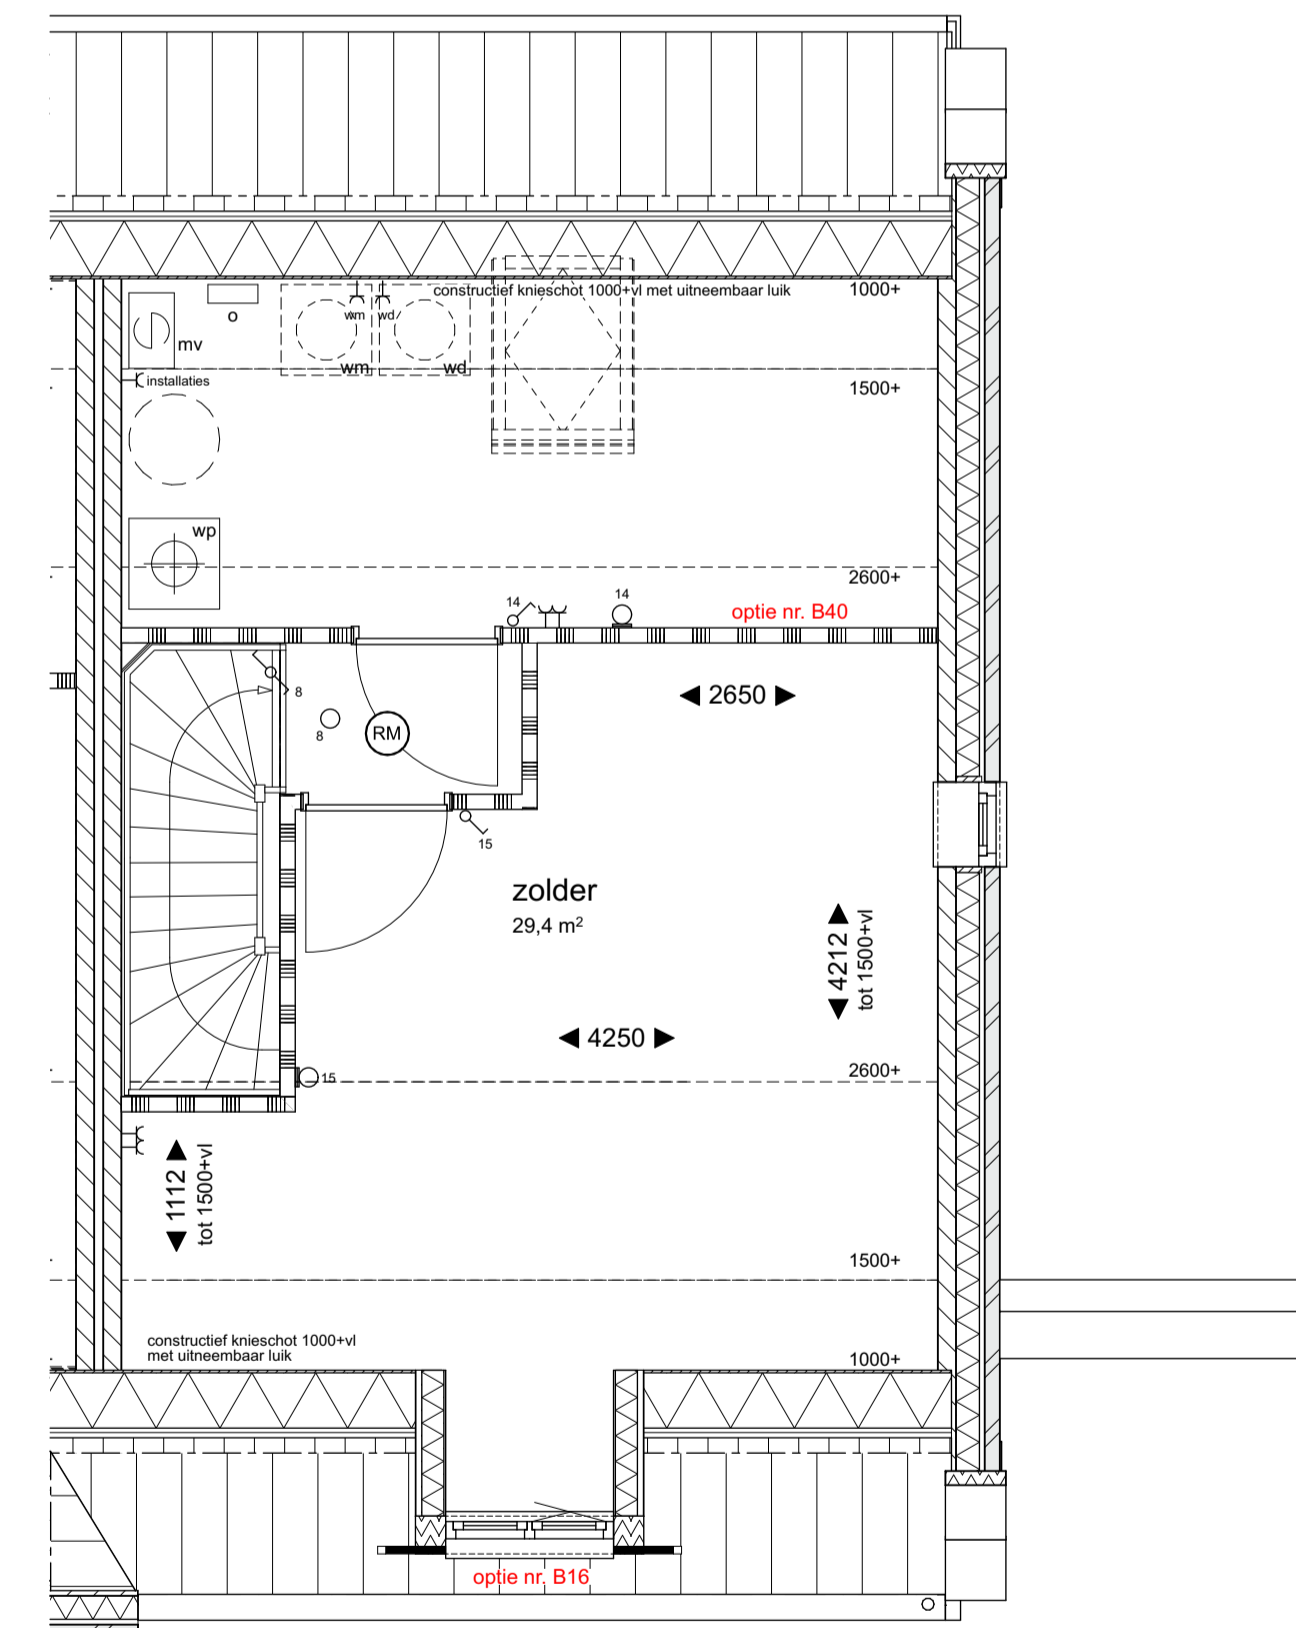

tweede verdieping
1: 50
bnr 68

weusten liedenbaum architecten Utrechtseweg 310, Gebouw B09 6812 AR Arnhem 026 443 8972 info@weustenliedenbaum.nl www.weustenliedenbaum.nl	Project	Plantage Bastide 6	Project nummer	20-2162	
	Opdrachtgever	De Vree en Sliepen / BPD ontwikkeling BV.	Status	DEFINITIEF	
	Onderdeelt	opties type A	Schaal	1:50, 1:100	
	Datum	25-06-2021	Getekend	MS	
	Uitrechtseweg 310, Gebouw B09 6812 AR Arnhem	Wijziging B	Wijziging C	Tekening nummer	VK-150
		Wijziging D	Wijziging E		
	Wijziging F	Wijziging G			