




VOORGEVEL
1:100




ZIJGEVEL RECHTS
1:100




ACHTERGEVEL
1:100

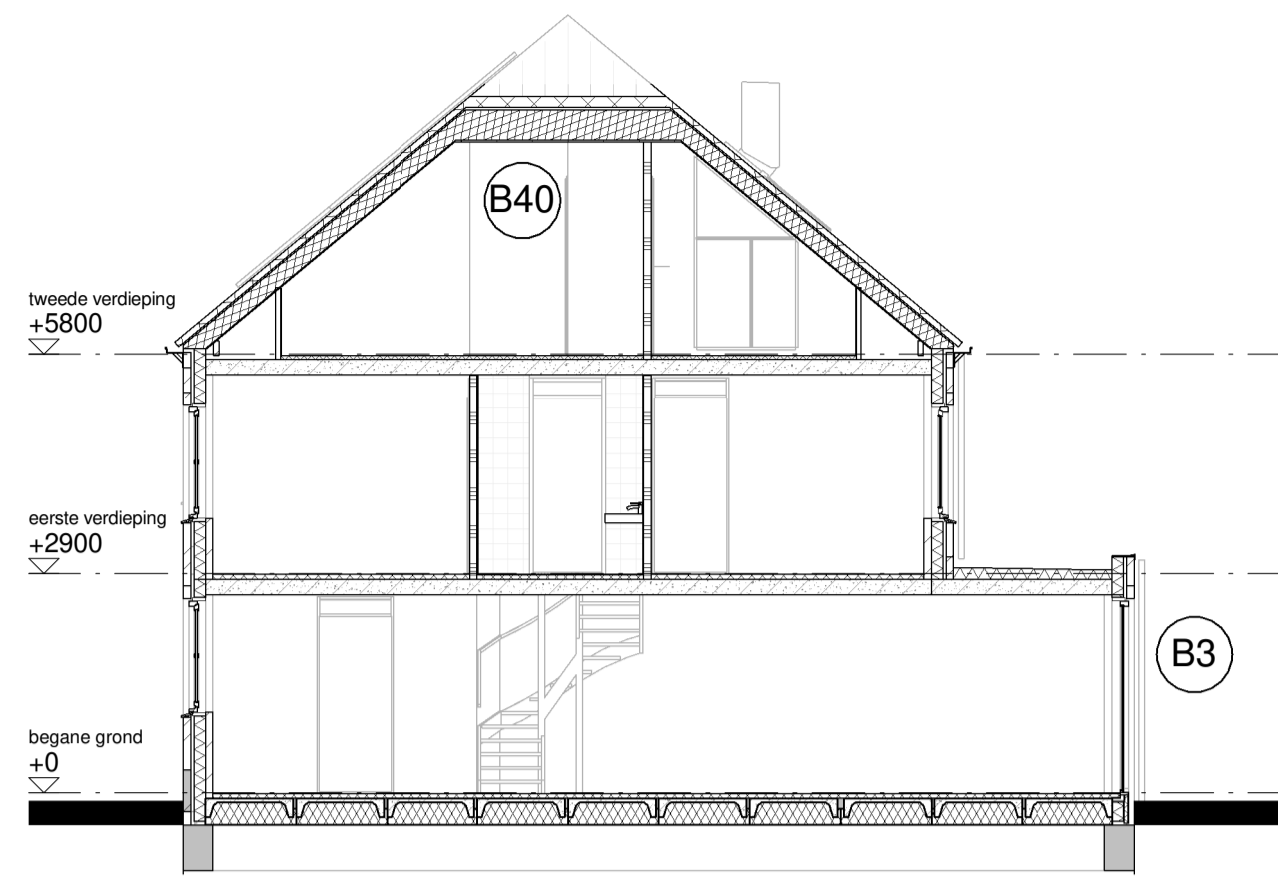


DOORSNEDE F4 - F4
1:100

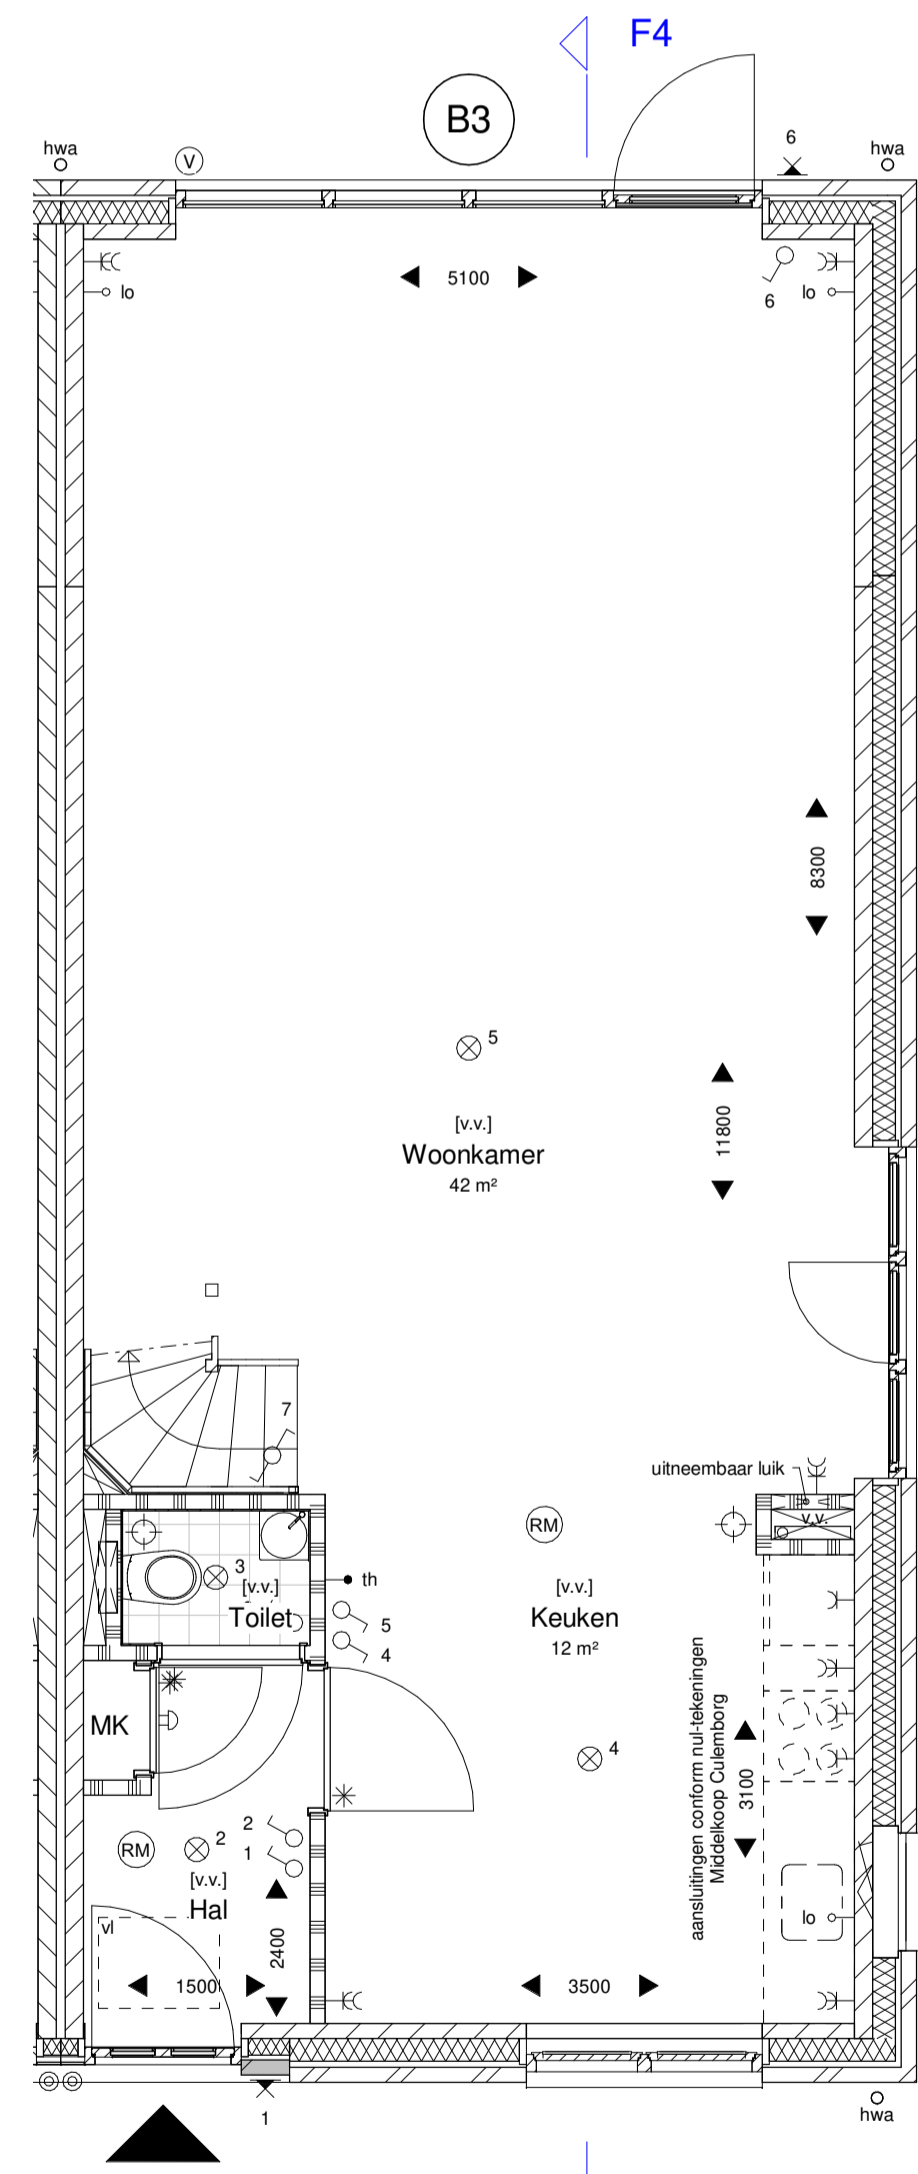

BEGANE GROND
1:50

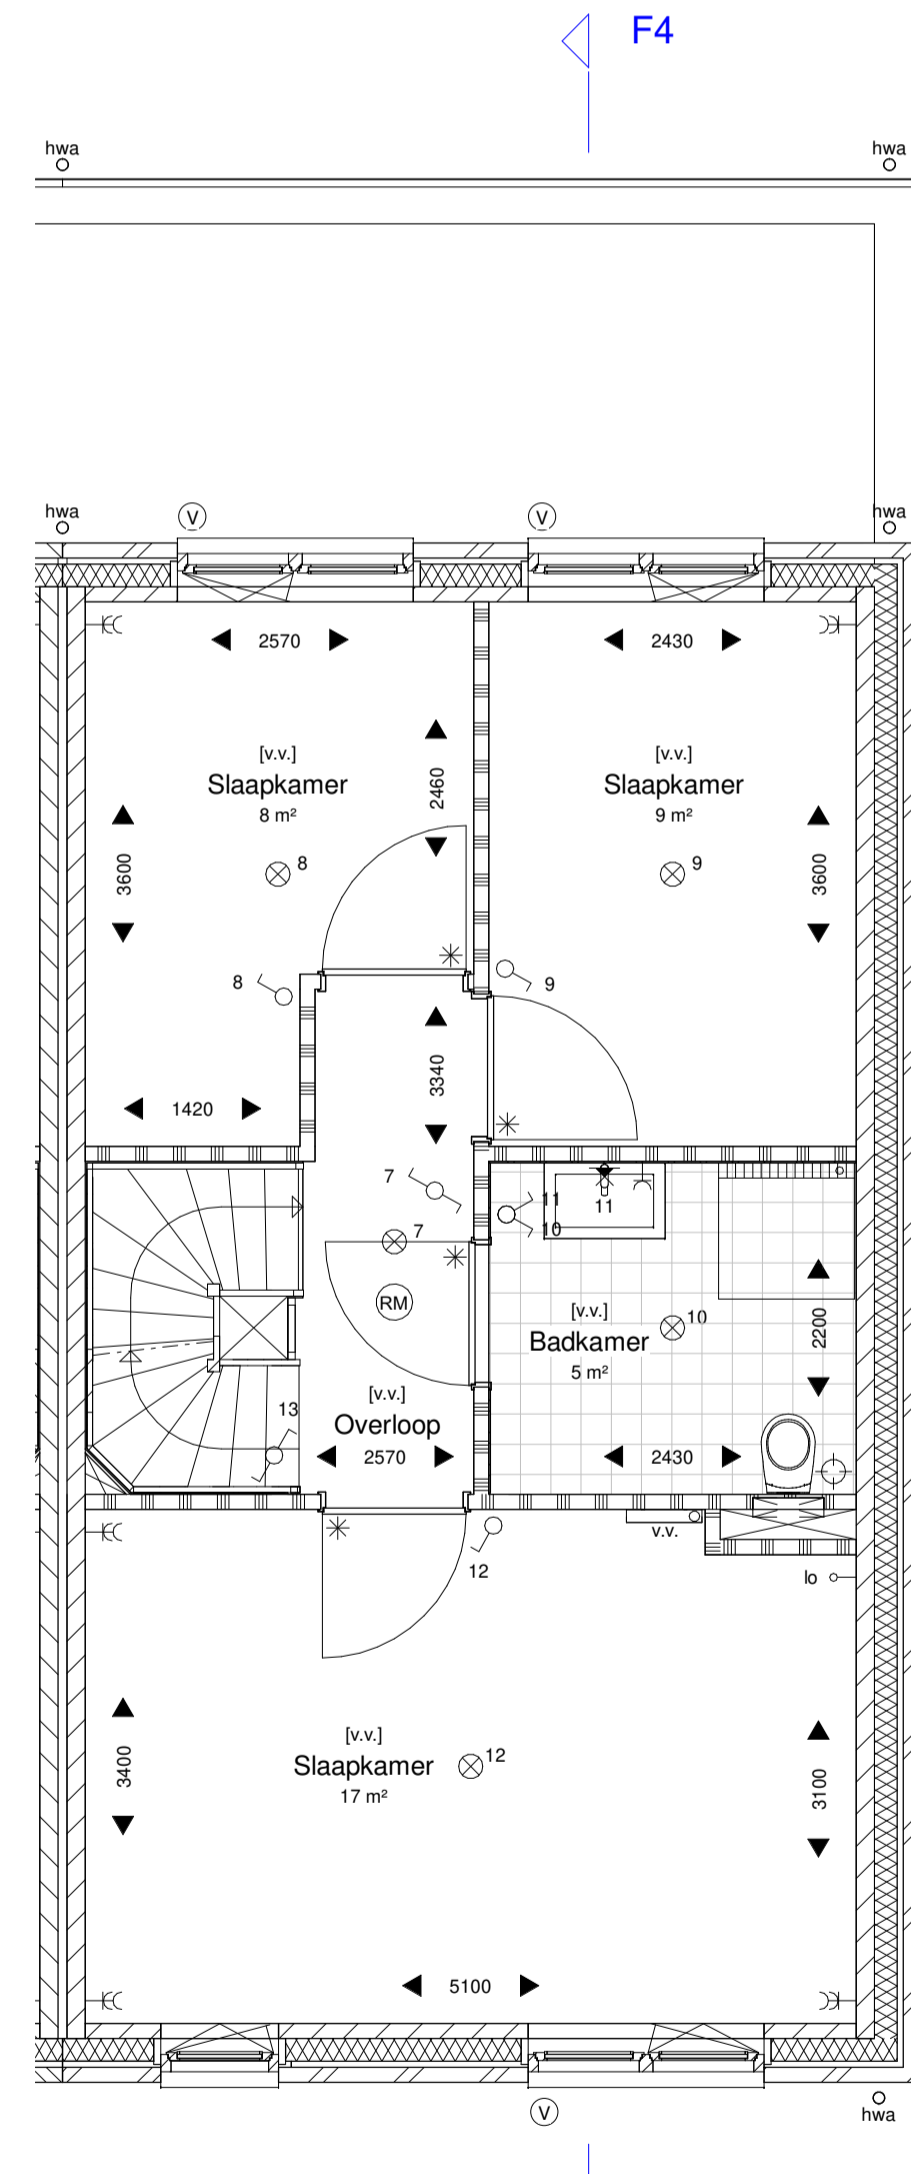

1ste VERDIEPING
1:50

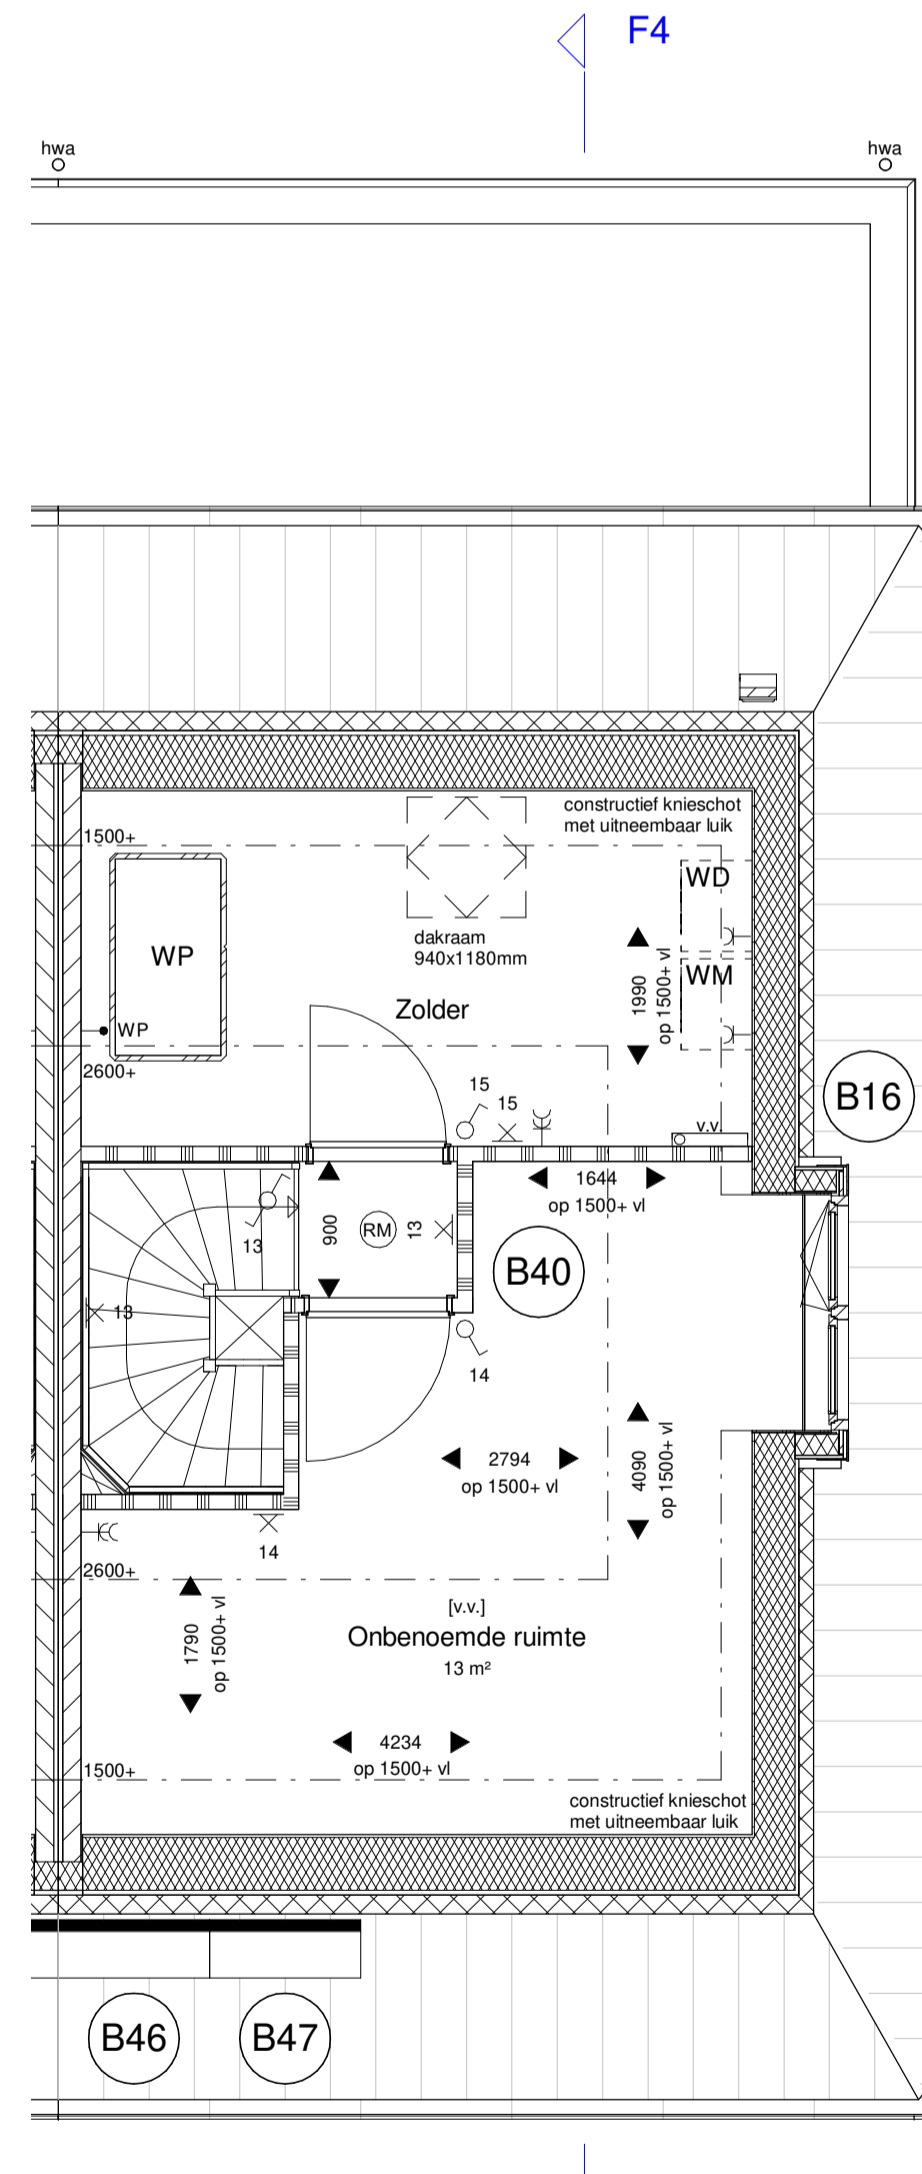

2de VERDIEPING
1:50


RENOVOOI

Schakelaars op 1,05 m + vl
WCD op 0,3 m + vl tenzij in badkamer of boven keukenblad

	Wandcontactdoos geaard, dubbel
	Wandcontactdoos geaard, enkel
	Thermostaat
	Aansluiting warmtepomp
	Aansluiting, loos
	(Wand) Lichtaansluitpunt
	(Wand) Lichtaansluitpunt, spatwaterdicht
	Enkele schakelaar
	Wisselschakelaar
	Drukknop
	Bel/schel
	Elektrische radiator
	Ruimte voorzien van vloerverwarming
	Verdeeler vloerverwarming
	Warmtepomp
	Opstelplaats wasmachine
	Opstelplaats wasdroger
	Brandmelder
	Ventilatie afzuigpunt
	Deur met bovenlicht/paneel
	Vloerluik, afmeting 400x700mm
	Ventilatierooster geplaatst boven kozijn
	Entree
	Kalkzandsteen separatiewand

OPTIES

B3	Uitbouw 2,4m begane grond
B16	Dakkapel klein 2m zijzijde
B40	Zolder indeling
B46	Basis indak PV panelen met omvormer
B47	Uitbreiding indak PV panelen

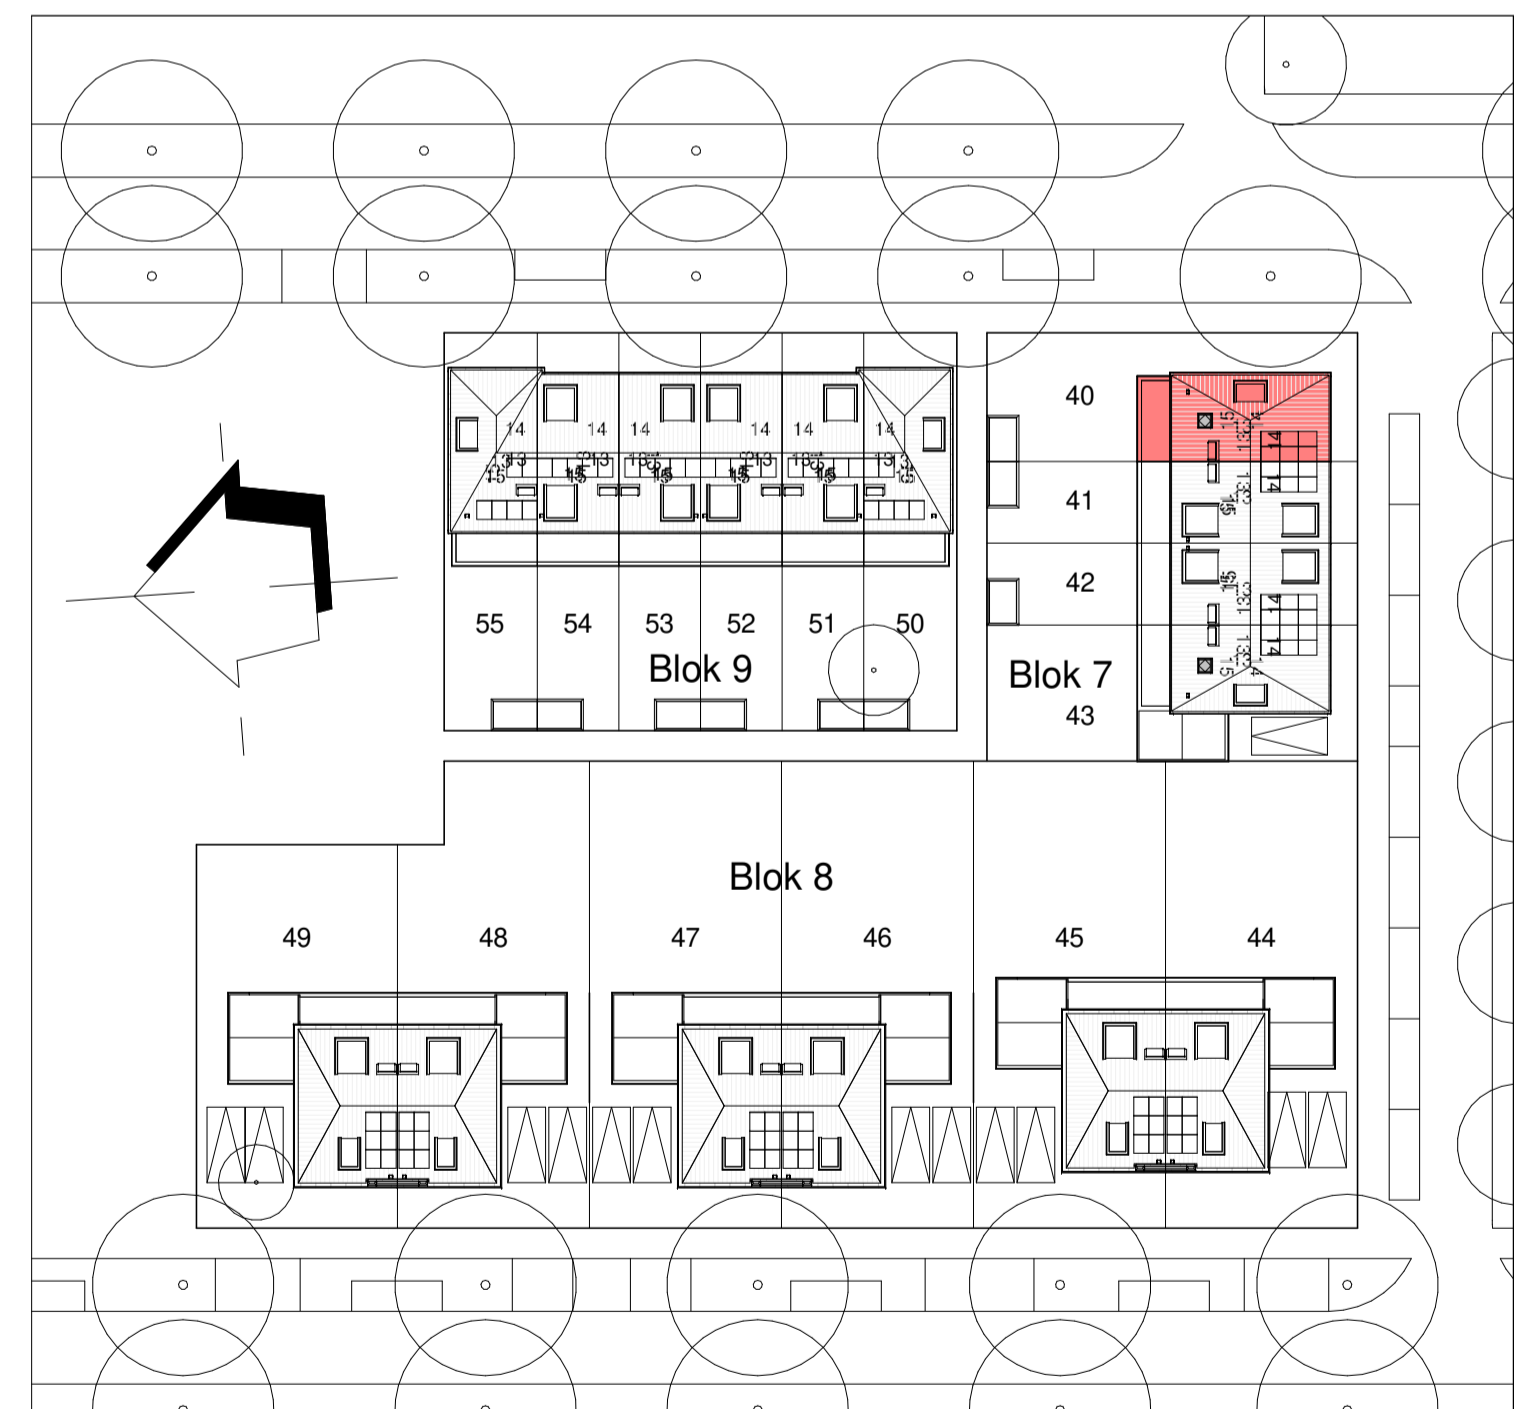

SITUATIE 1:500