




VOORGEVEL
1:100




ZIJGEVEL LINKS
1:100



ACHTERGEVEL
1:100

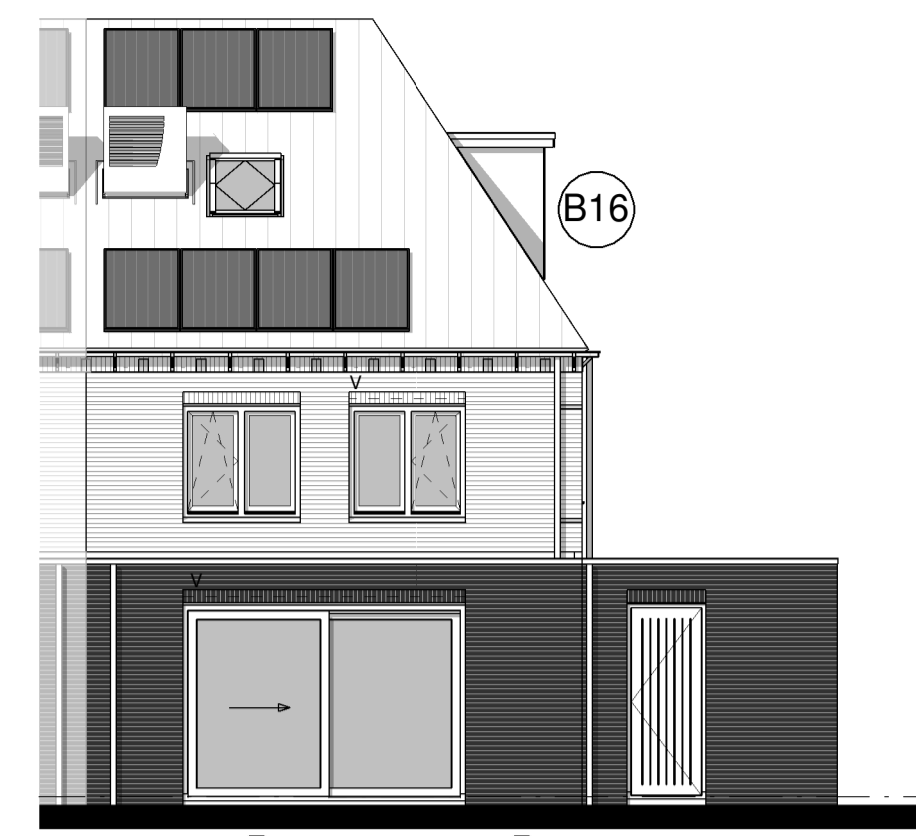



ACHTERGEVEL
1:100

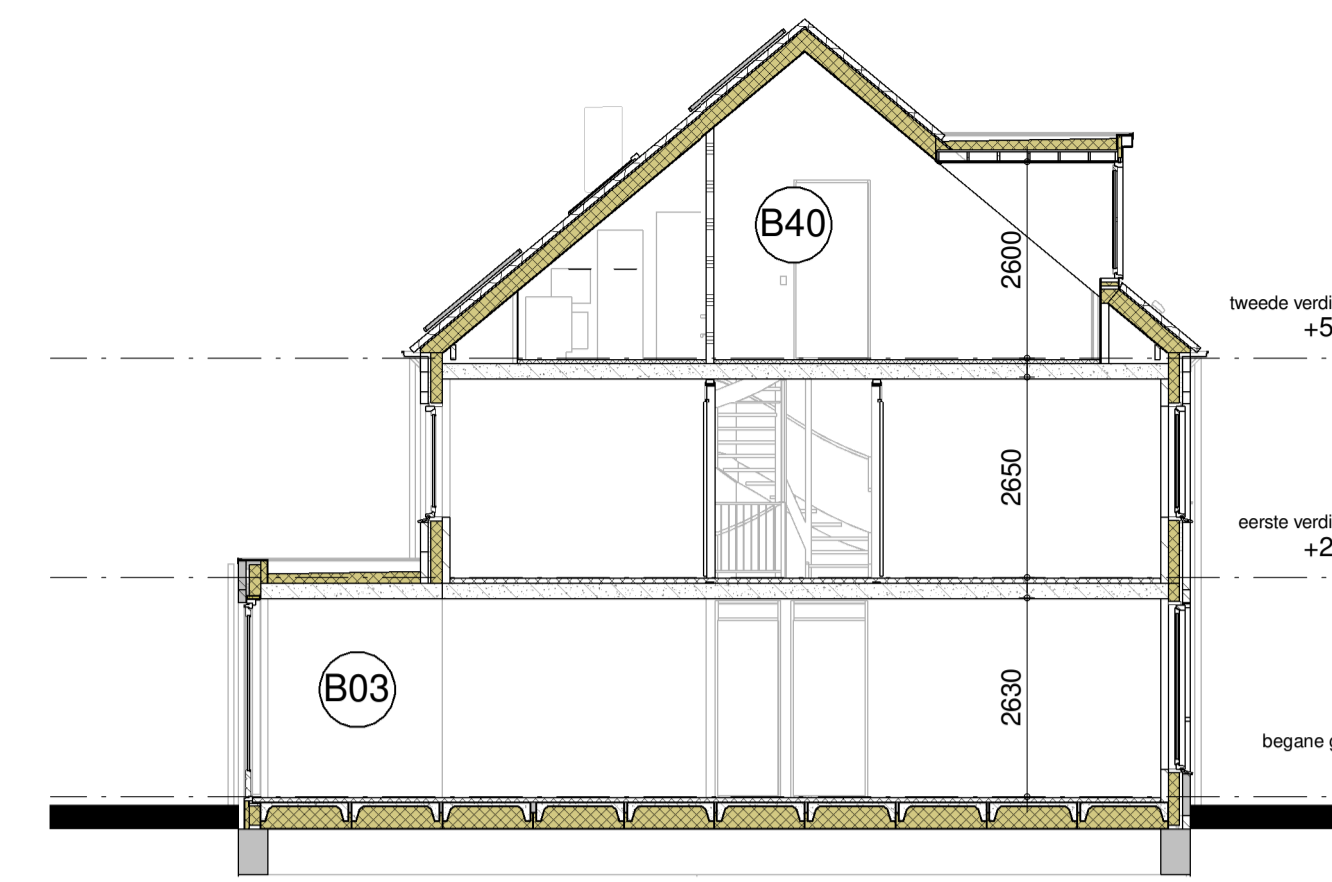


DOORSNEDE A4-A4
1:100

OPTIES


- B03 Uitbouw 2,4m begane grond
- B04 Isoleren aangebouwde berging
- B16 Dakkapel
- B26 Brede pui tuinzijde voorzien van openslaande deuren
- B27 Schuifpui tuinzijde voorzien van één schuivend deel
- B30 Deur tussen woonkamer/woonkeuken en berging
- B31 Openslaande deuren aangebouwde berging
- B40 Zolder indeling
- B43 Trappkast

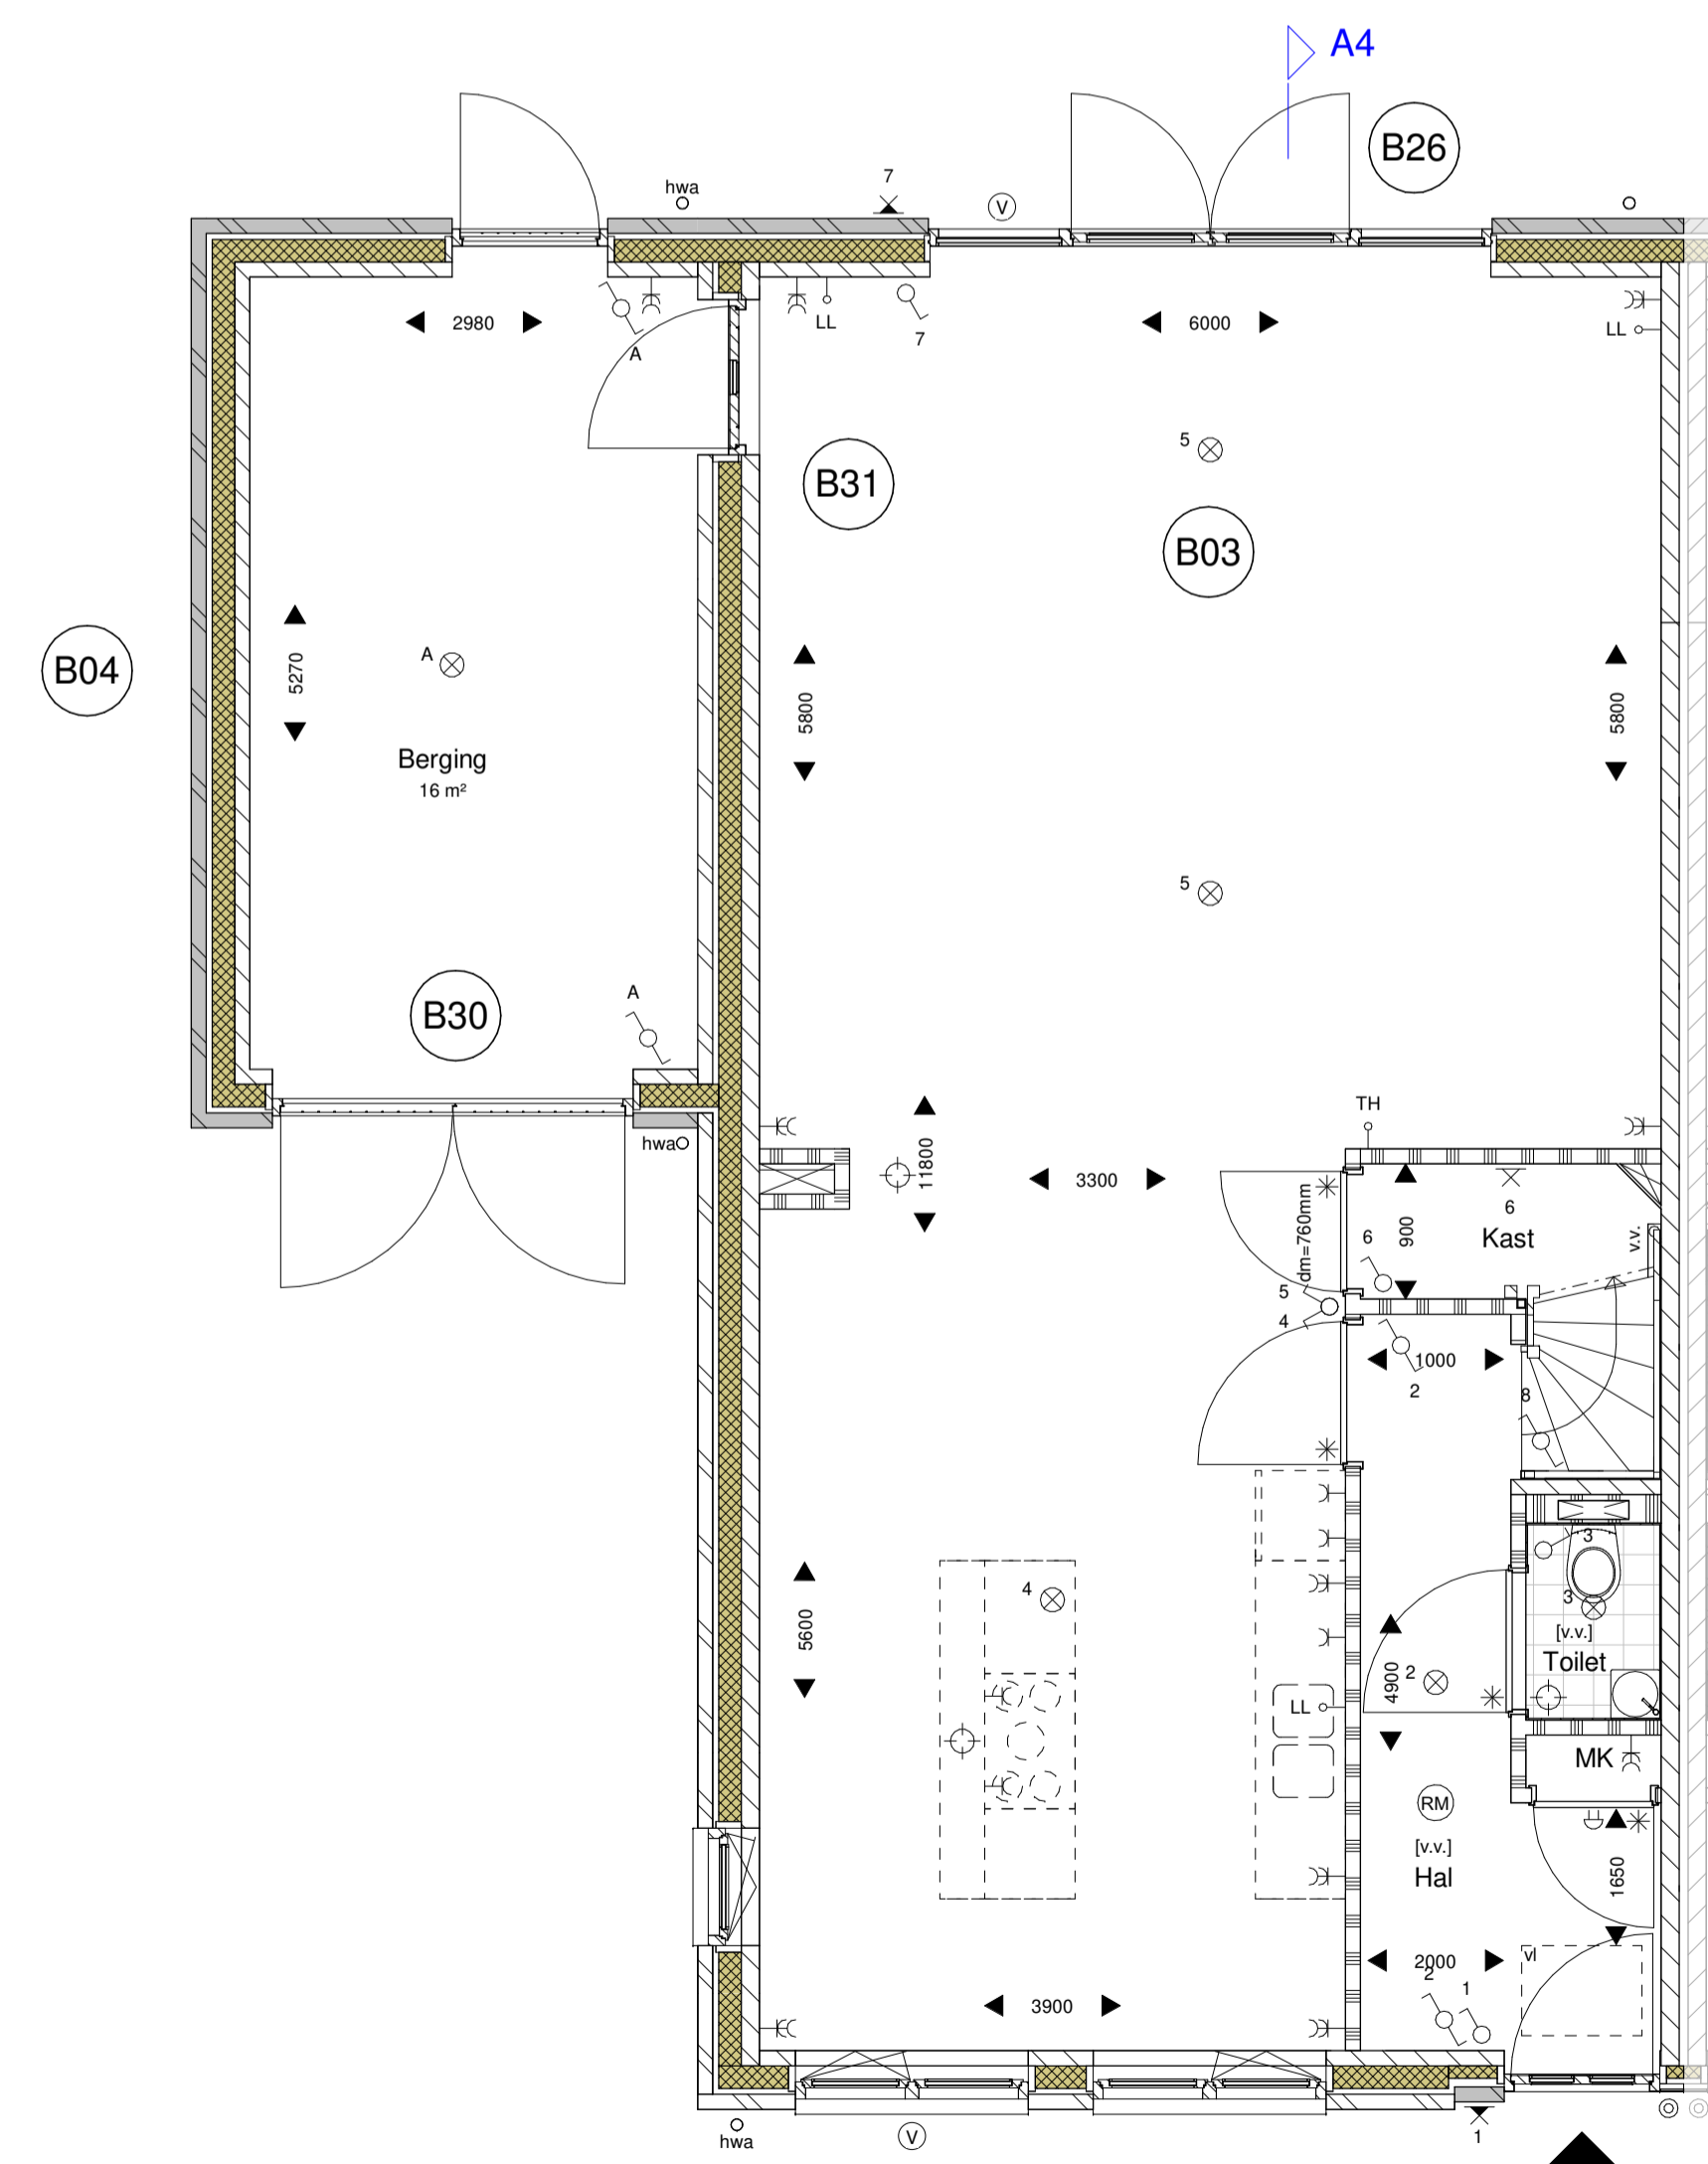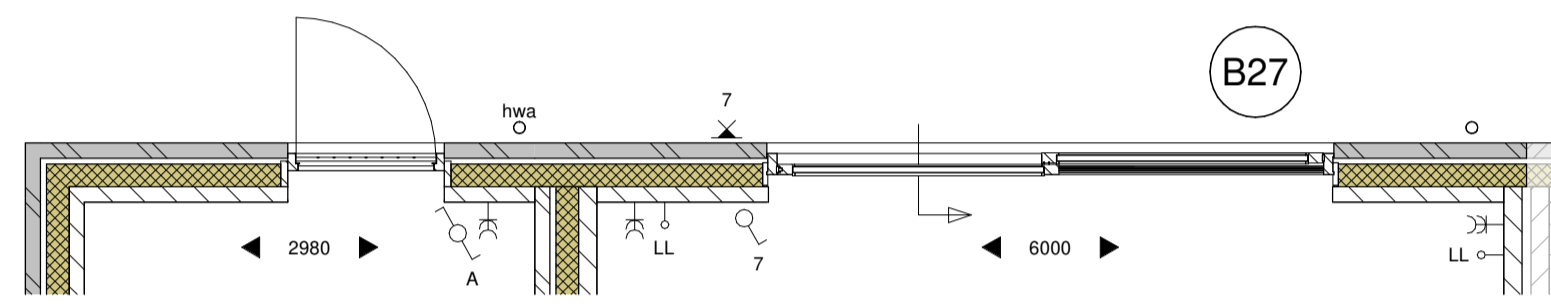

BEGANE GROND
1:50

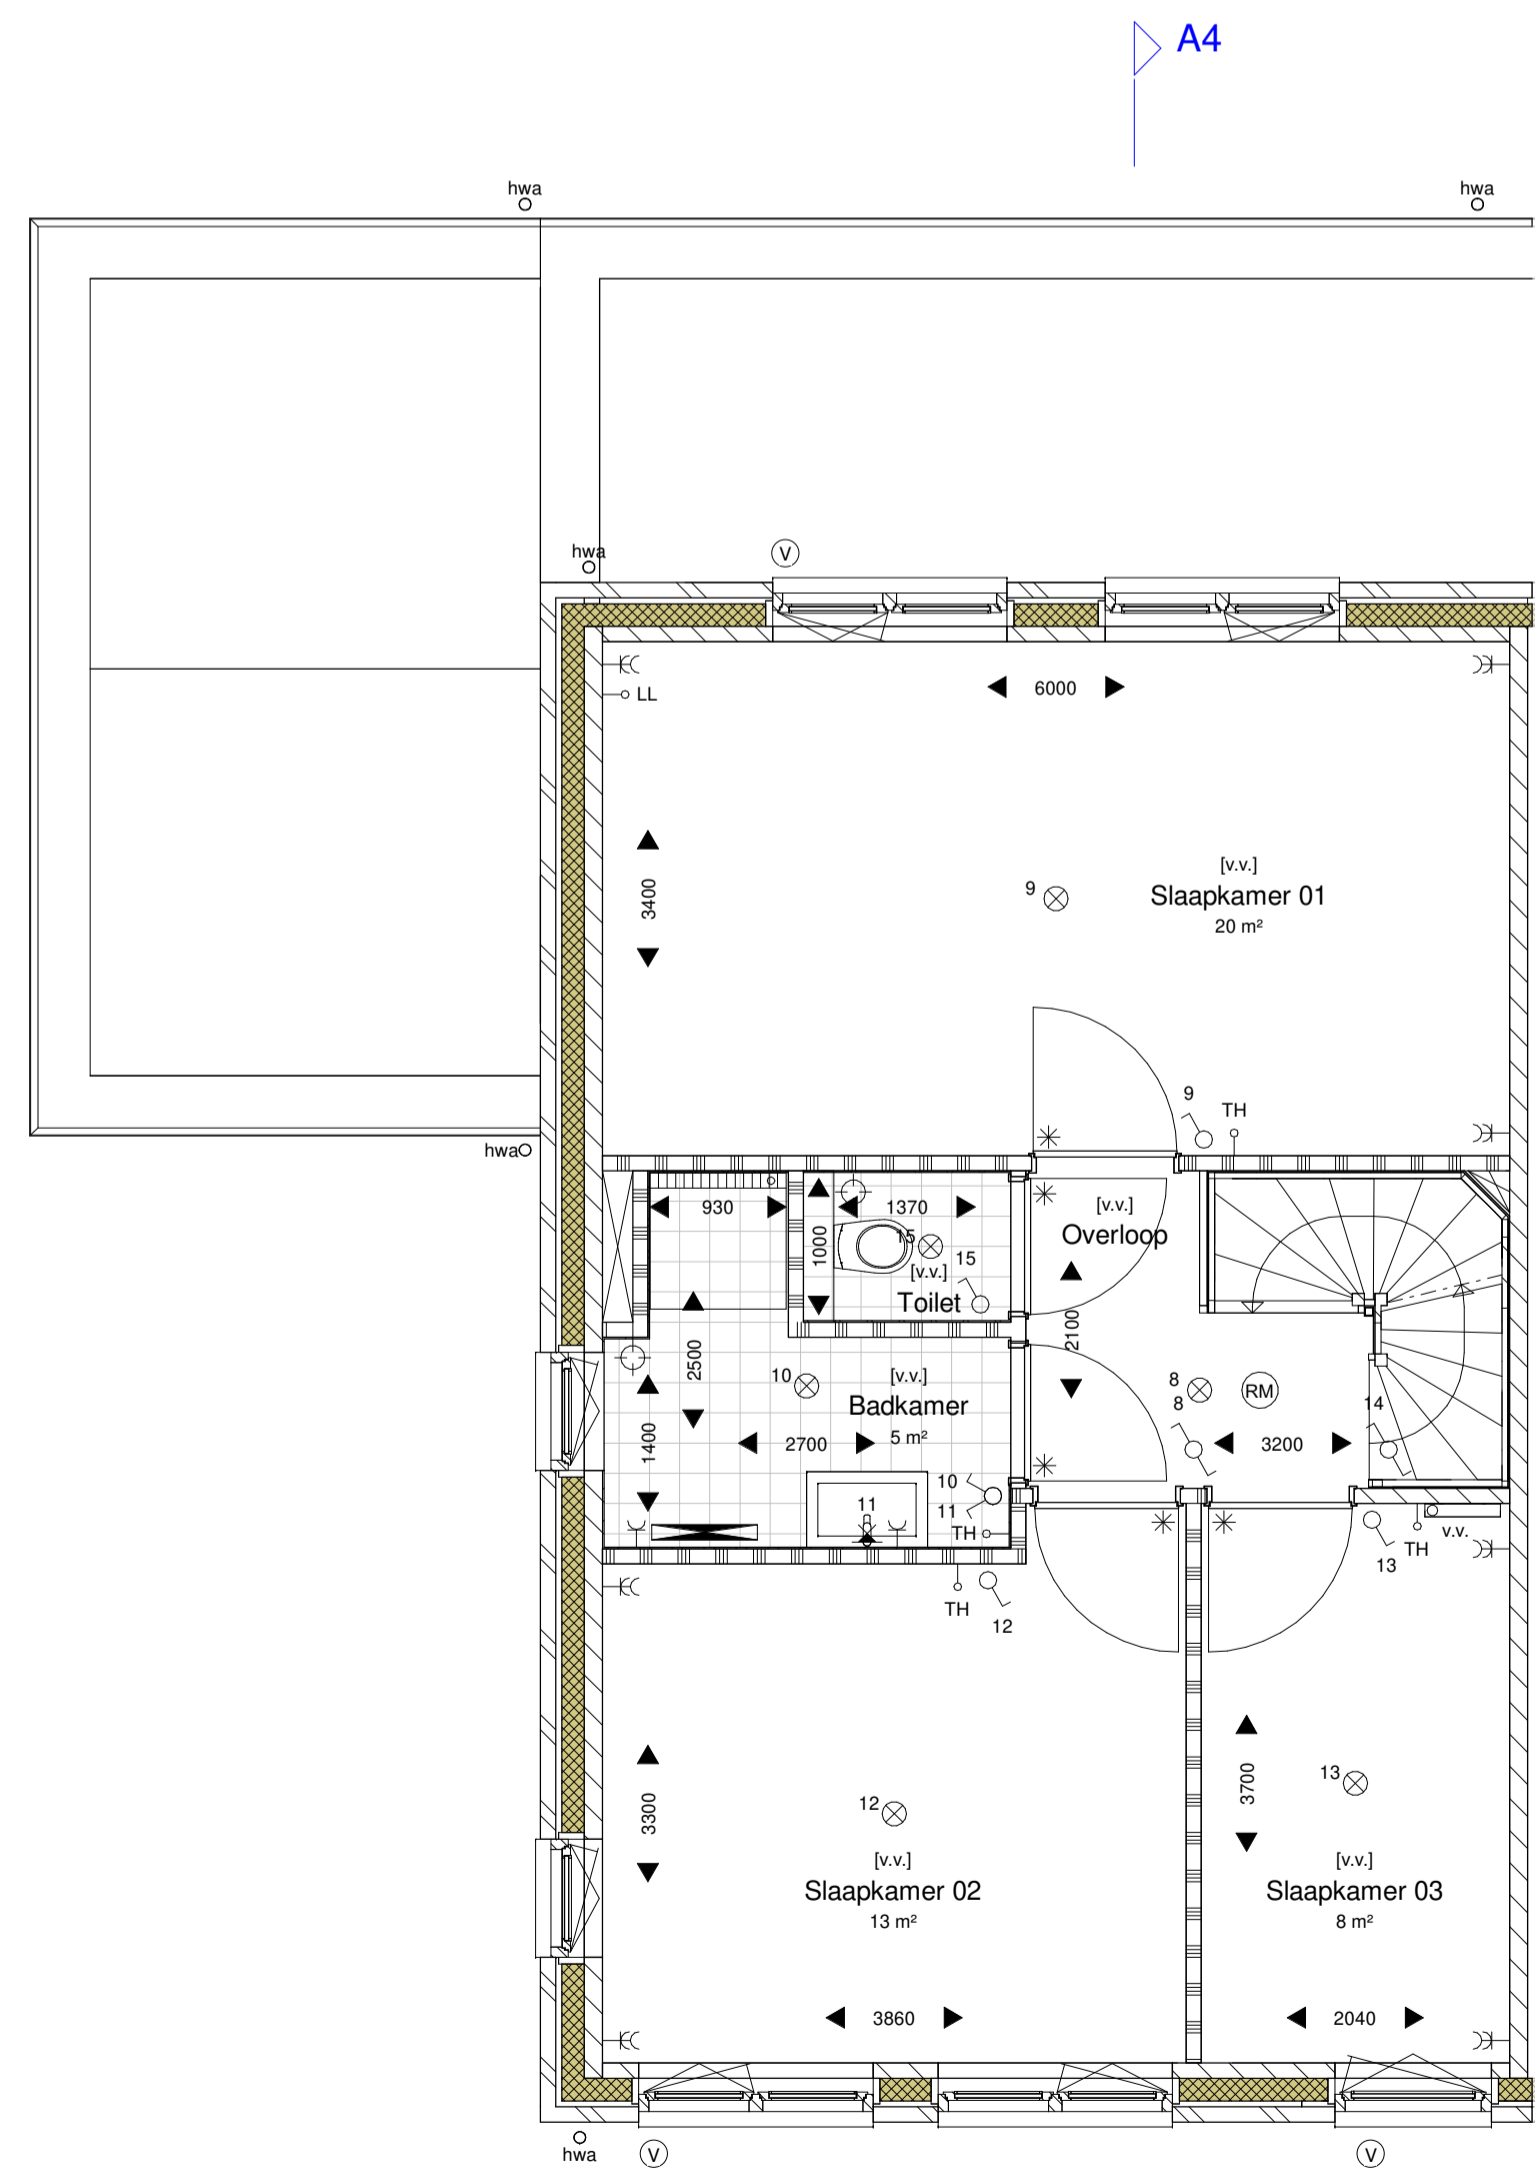

1ste VERDIEPING
1:50

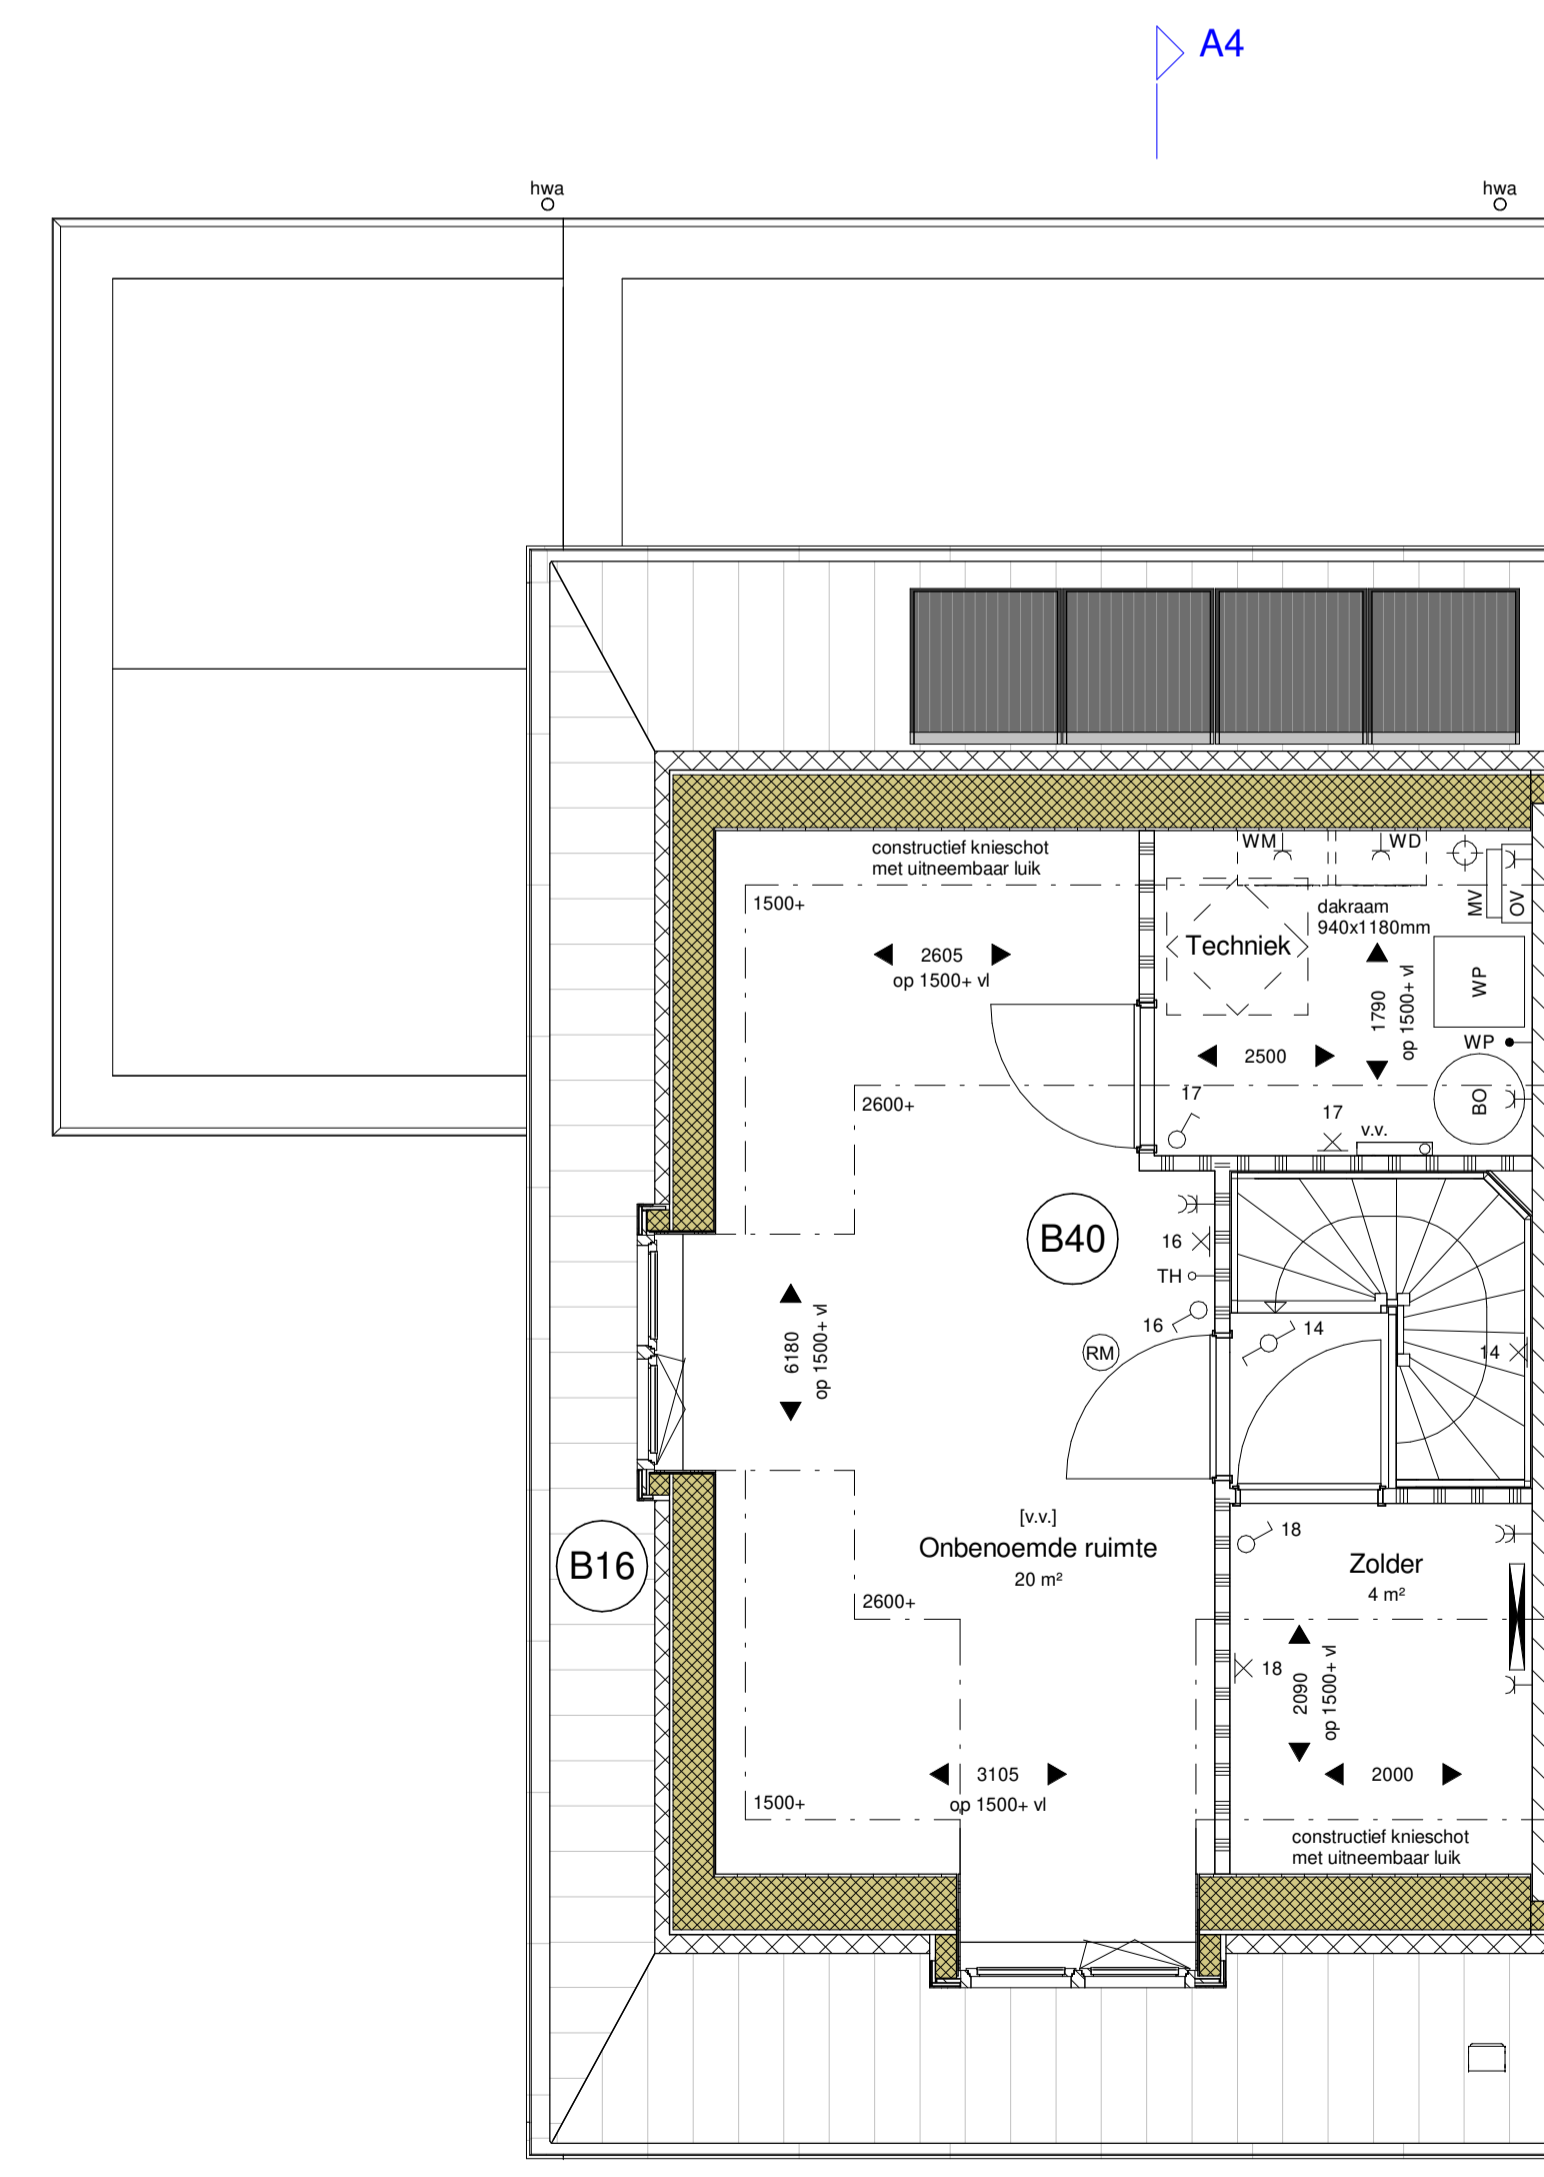


2de VERDIEPING
1:50

RENVOOI

Schakelaars op 1,05 m + vl
WCD op 0,3 m + vl tenzij in badkamer of boven keukenblad

- EC Wandcontactdoos geaard, dubbel
- LL Wandcontactdoos geaard, enkel
- TH Thermostaat, loos
- CO2 Koolmonoxide sensor
- WP Aansluiting, warmtepomp
- LL Aansluiting, loos
- KR Wandcontactdoos geaard, enkel (koelkast)
- CO Wandcontactdoos geaard, enkel (combi oven)
- VV Wandcontactdoos geaard, enkel (vaatwasser)
- KP Wandcontactdoos geaard, enkel (kookplaat)
- AFZ (Wand) Lichaamsluitpunt, spatwaterdicht
- ⊗ Enkele schakelaar
- ⊙ Wisselschakelaar
- ⊕ Drukknop
- ⊖ Bel/schel
- [v.v.] Ruimte voorzien van vloerverwarming
- ⊞ Verdeler vloerverwarming
- ⊞ Elektrische radiator
- WM Opstelplaats wasmachine / wasdroger
- WP Opstelplaats warmtepomp
- BO Opstelplaats buffervat
- MV Opstelplaats mechanische ventilatie-unit
- OV Opstelplaats omvormer
- RM Brandmelder
- MV Ventilatie afzuigpunt
- ⊞ Deur met bovenlicht/paneel
- V Vloerluis, afmeting 400x700mm
- V Ventilatierooster geplaatst boven kozijn
- ▲ Entree
- ▬ Kalkzandsteen
- ▬ Separatiewand

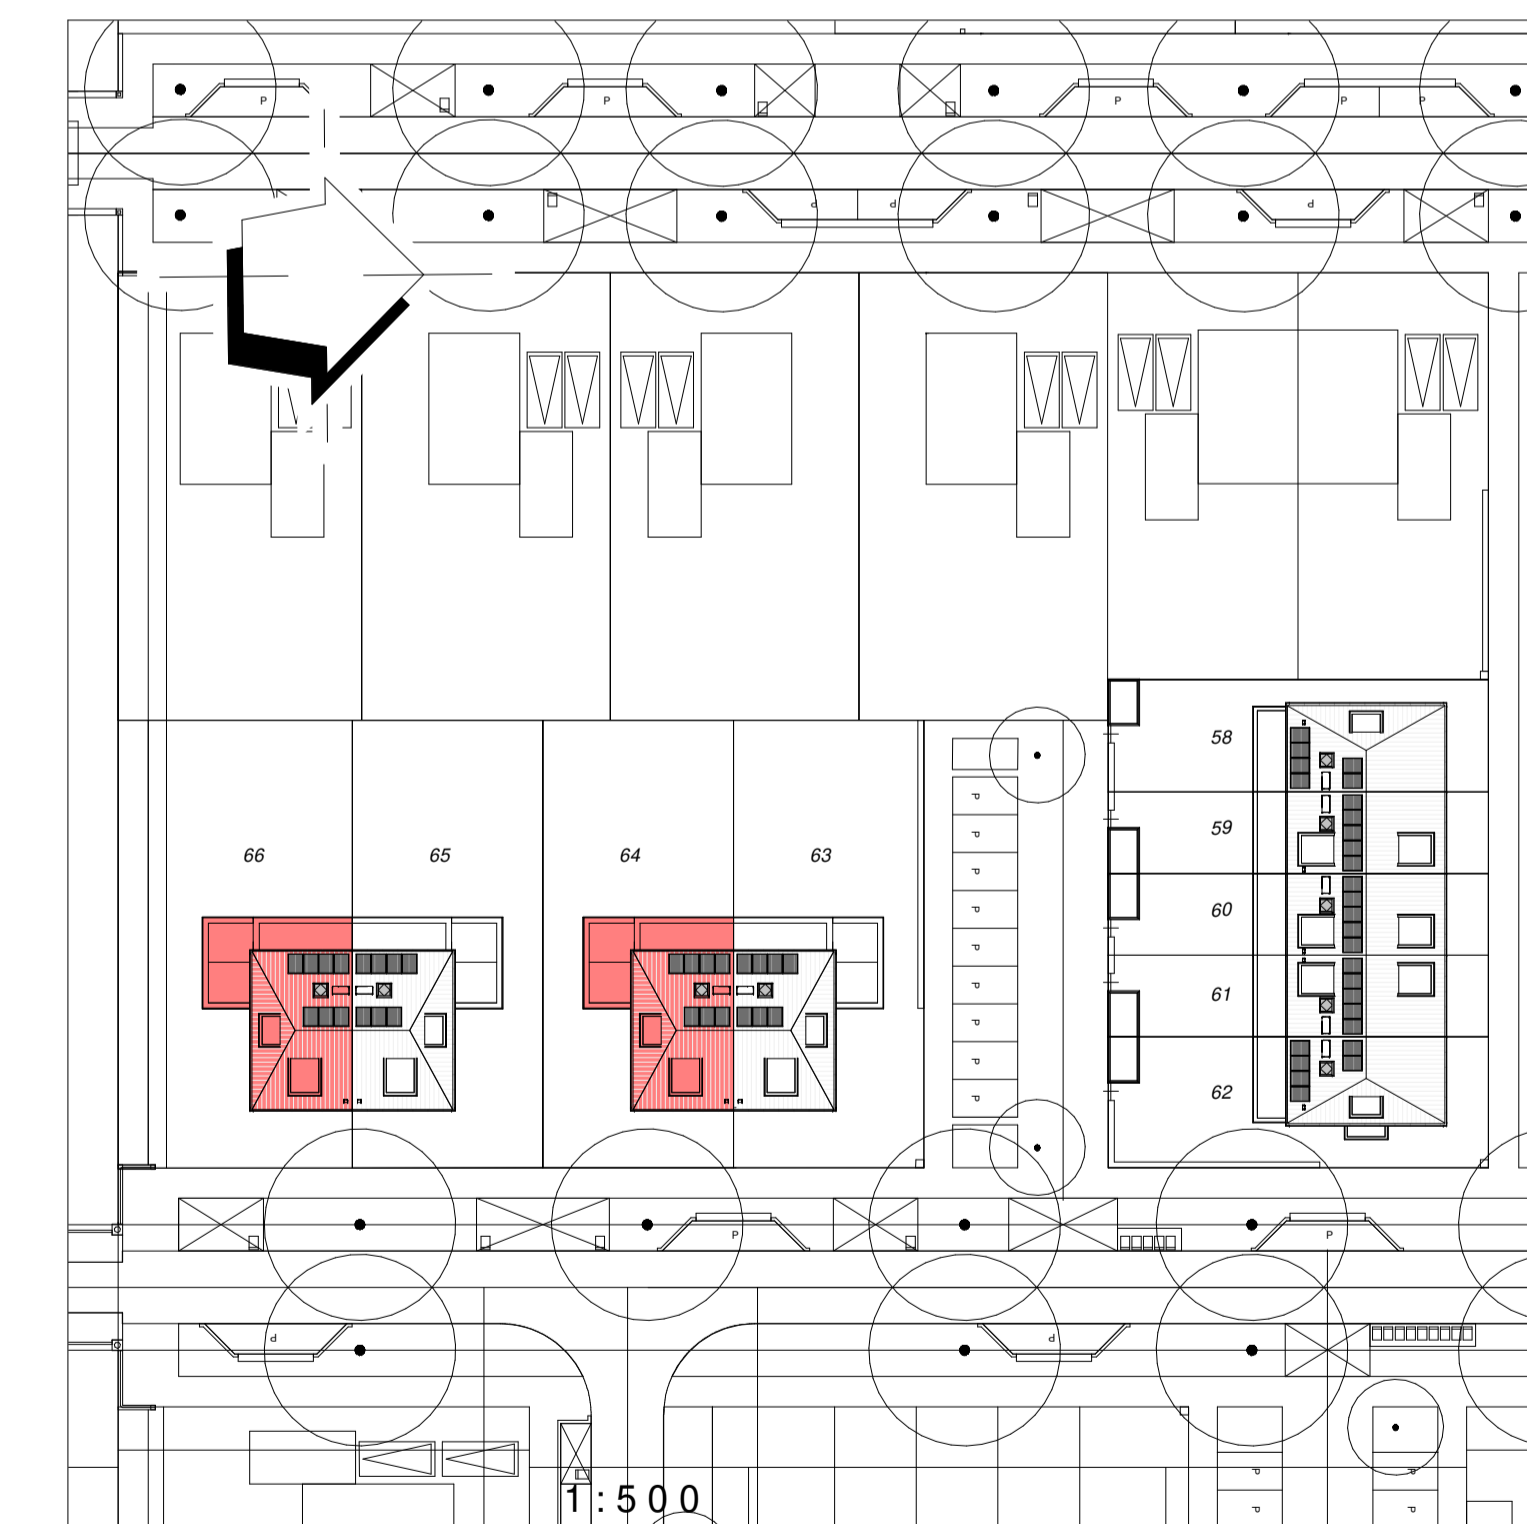

WERK De Plantage te Meteren - CLUSTER 09 - Kavels 58 t/m 66

BLAD 9.1.70.103



ONDERWERP VERKOOPTEKENING - kavel 64 en 66 - OPTIES
2+1 KAPWONINGEN

DATUM 08-01-2021

FORMAAT 594x1000 SCHAL 1:50 / 1:100