


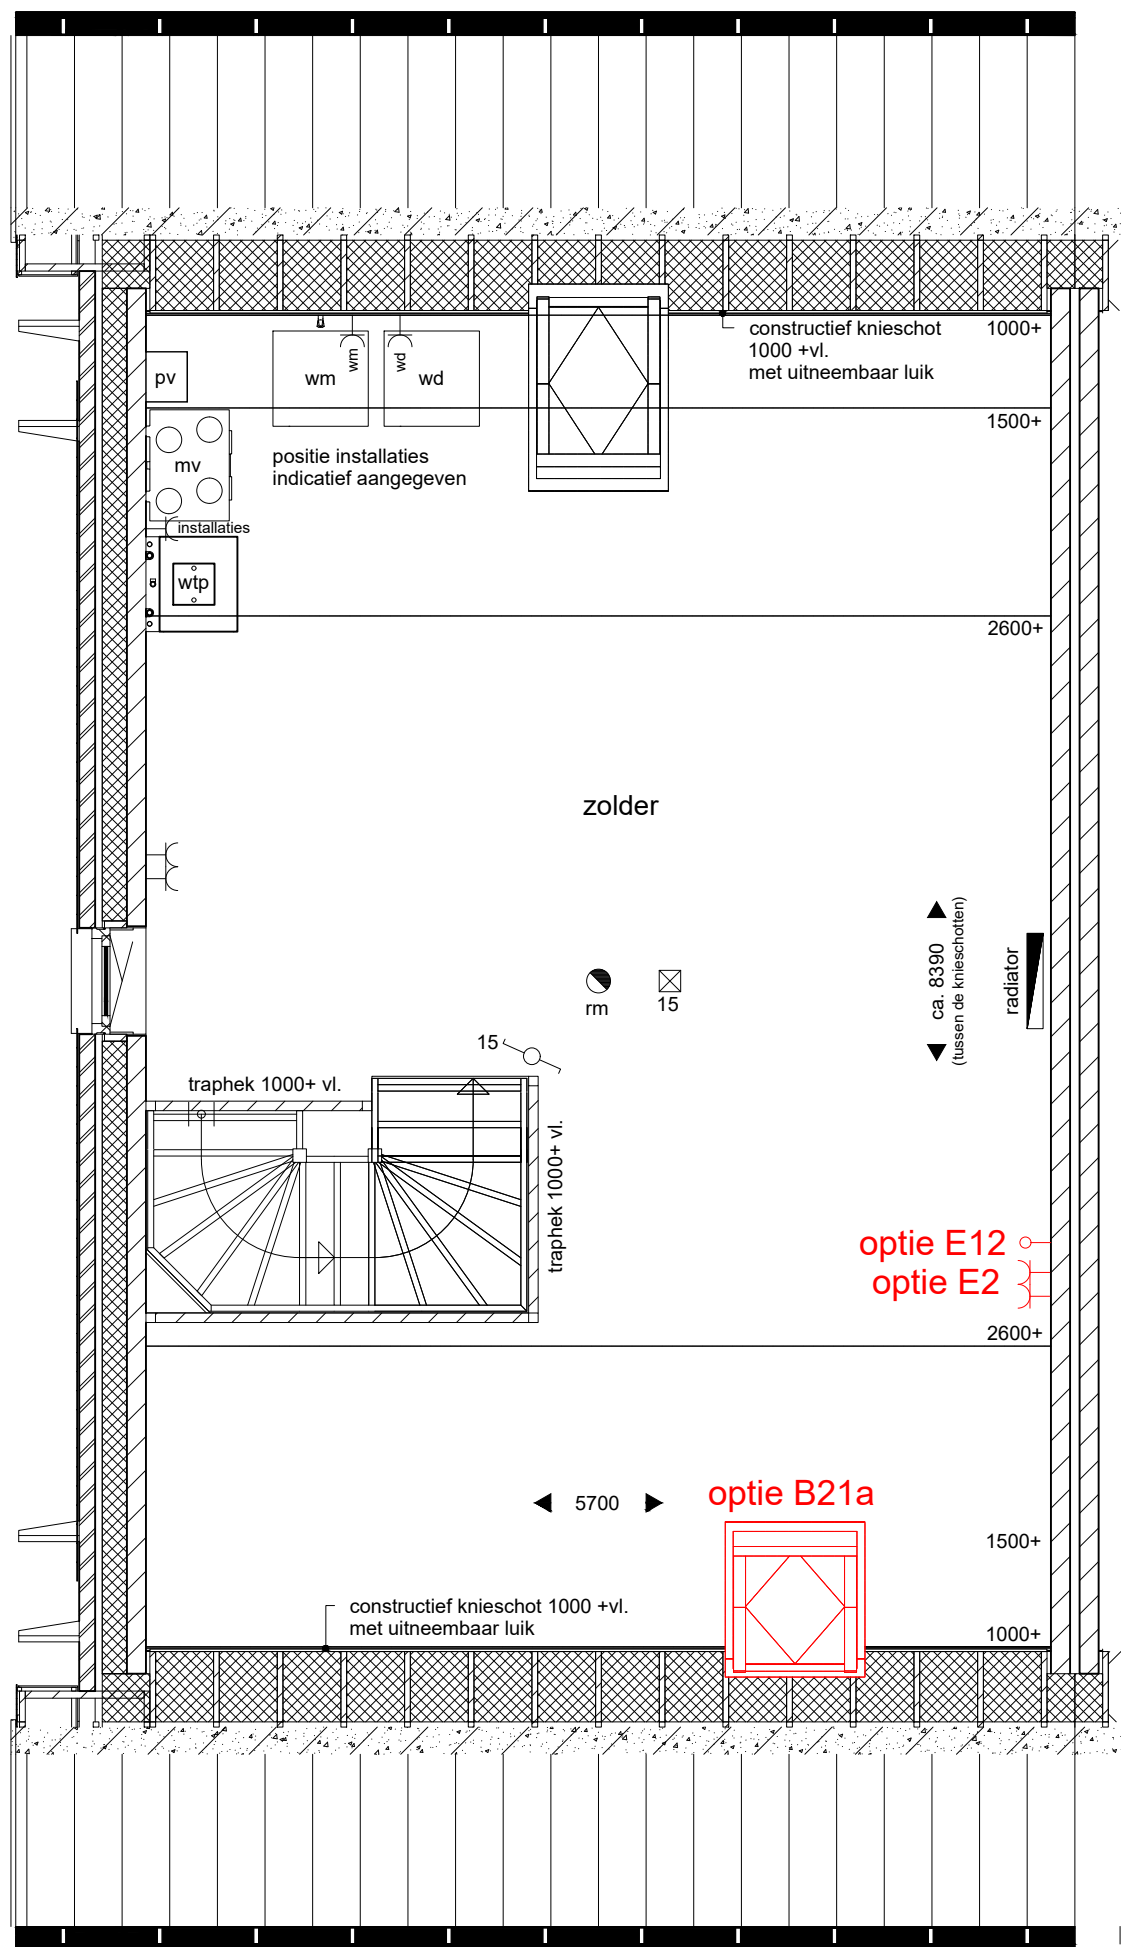

Deze tekening is op basis van de geldende verkoopbrochure en verkooptekeningen en dient slechts ter opname van uw koperswensen. De aangegeven maatvoeringen zijn indicatief en +/- . Hieraan kunnen geen rechten worden ontleend

datum ondertekening:
naam: handtekening:

project: 18 woningen plan "Bastide cluster 17" te Meteren				Bouwnummer:
schaal passend 	■ standaard ■ nieuw/aangepast ■ verplaatst	datum: 21-04-2022 wijz. 1: 28-06-2022 wijz. 2: - wijz. 3: -	Opdracht- tekening	11
				type 2-1
				tweede verd.
			blad 3 van 3	