



achtergevel
1:100

achtergevel
1:100

achtergevel
1:100

achtergevel
1:100

achtergevel
1:100



rechtergevel
1:100

rechtergevel
1:100

RENVOOI

	metselwerk		enkele wandcontactdoos gesaad		aansluitpunt orbedraad
	kalkzandsteen		enkele wandcontactdoos waarmachine		aansluitpunt thermosstaat
	Yong		enkele wandcontactdoos droger		plafondlichtpunt
	isolatie		enkele schakelaar		wandlichtpunt
	beton		wisselchakelaar		bedrukker
	dekplaat		warmeplaat		schel
	hwa		mechanische ventilatie		rookmelder opbouw
	afschuipijl		omvormer pv panelen		mechanische afzuiging (postie indicatief)
	optieblads wasmachine		vloerverwarming verdeler		ventilatorrooster
	optieblads droger				

als ventilatievoorziening wordt gebruikt gemaakt van natuurlijke toezuig met mechanische afvoer
-begane grond en 1e verdiepingvloer worden voorzien van vloerverwarming

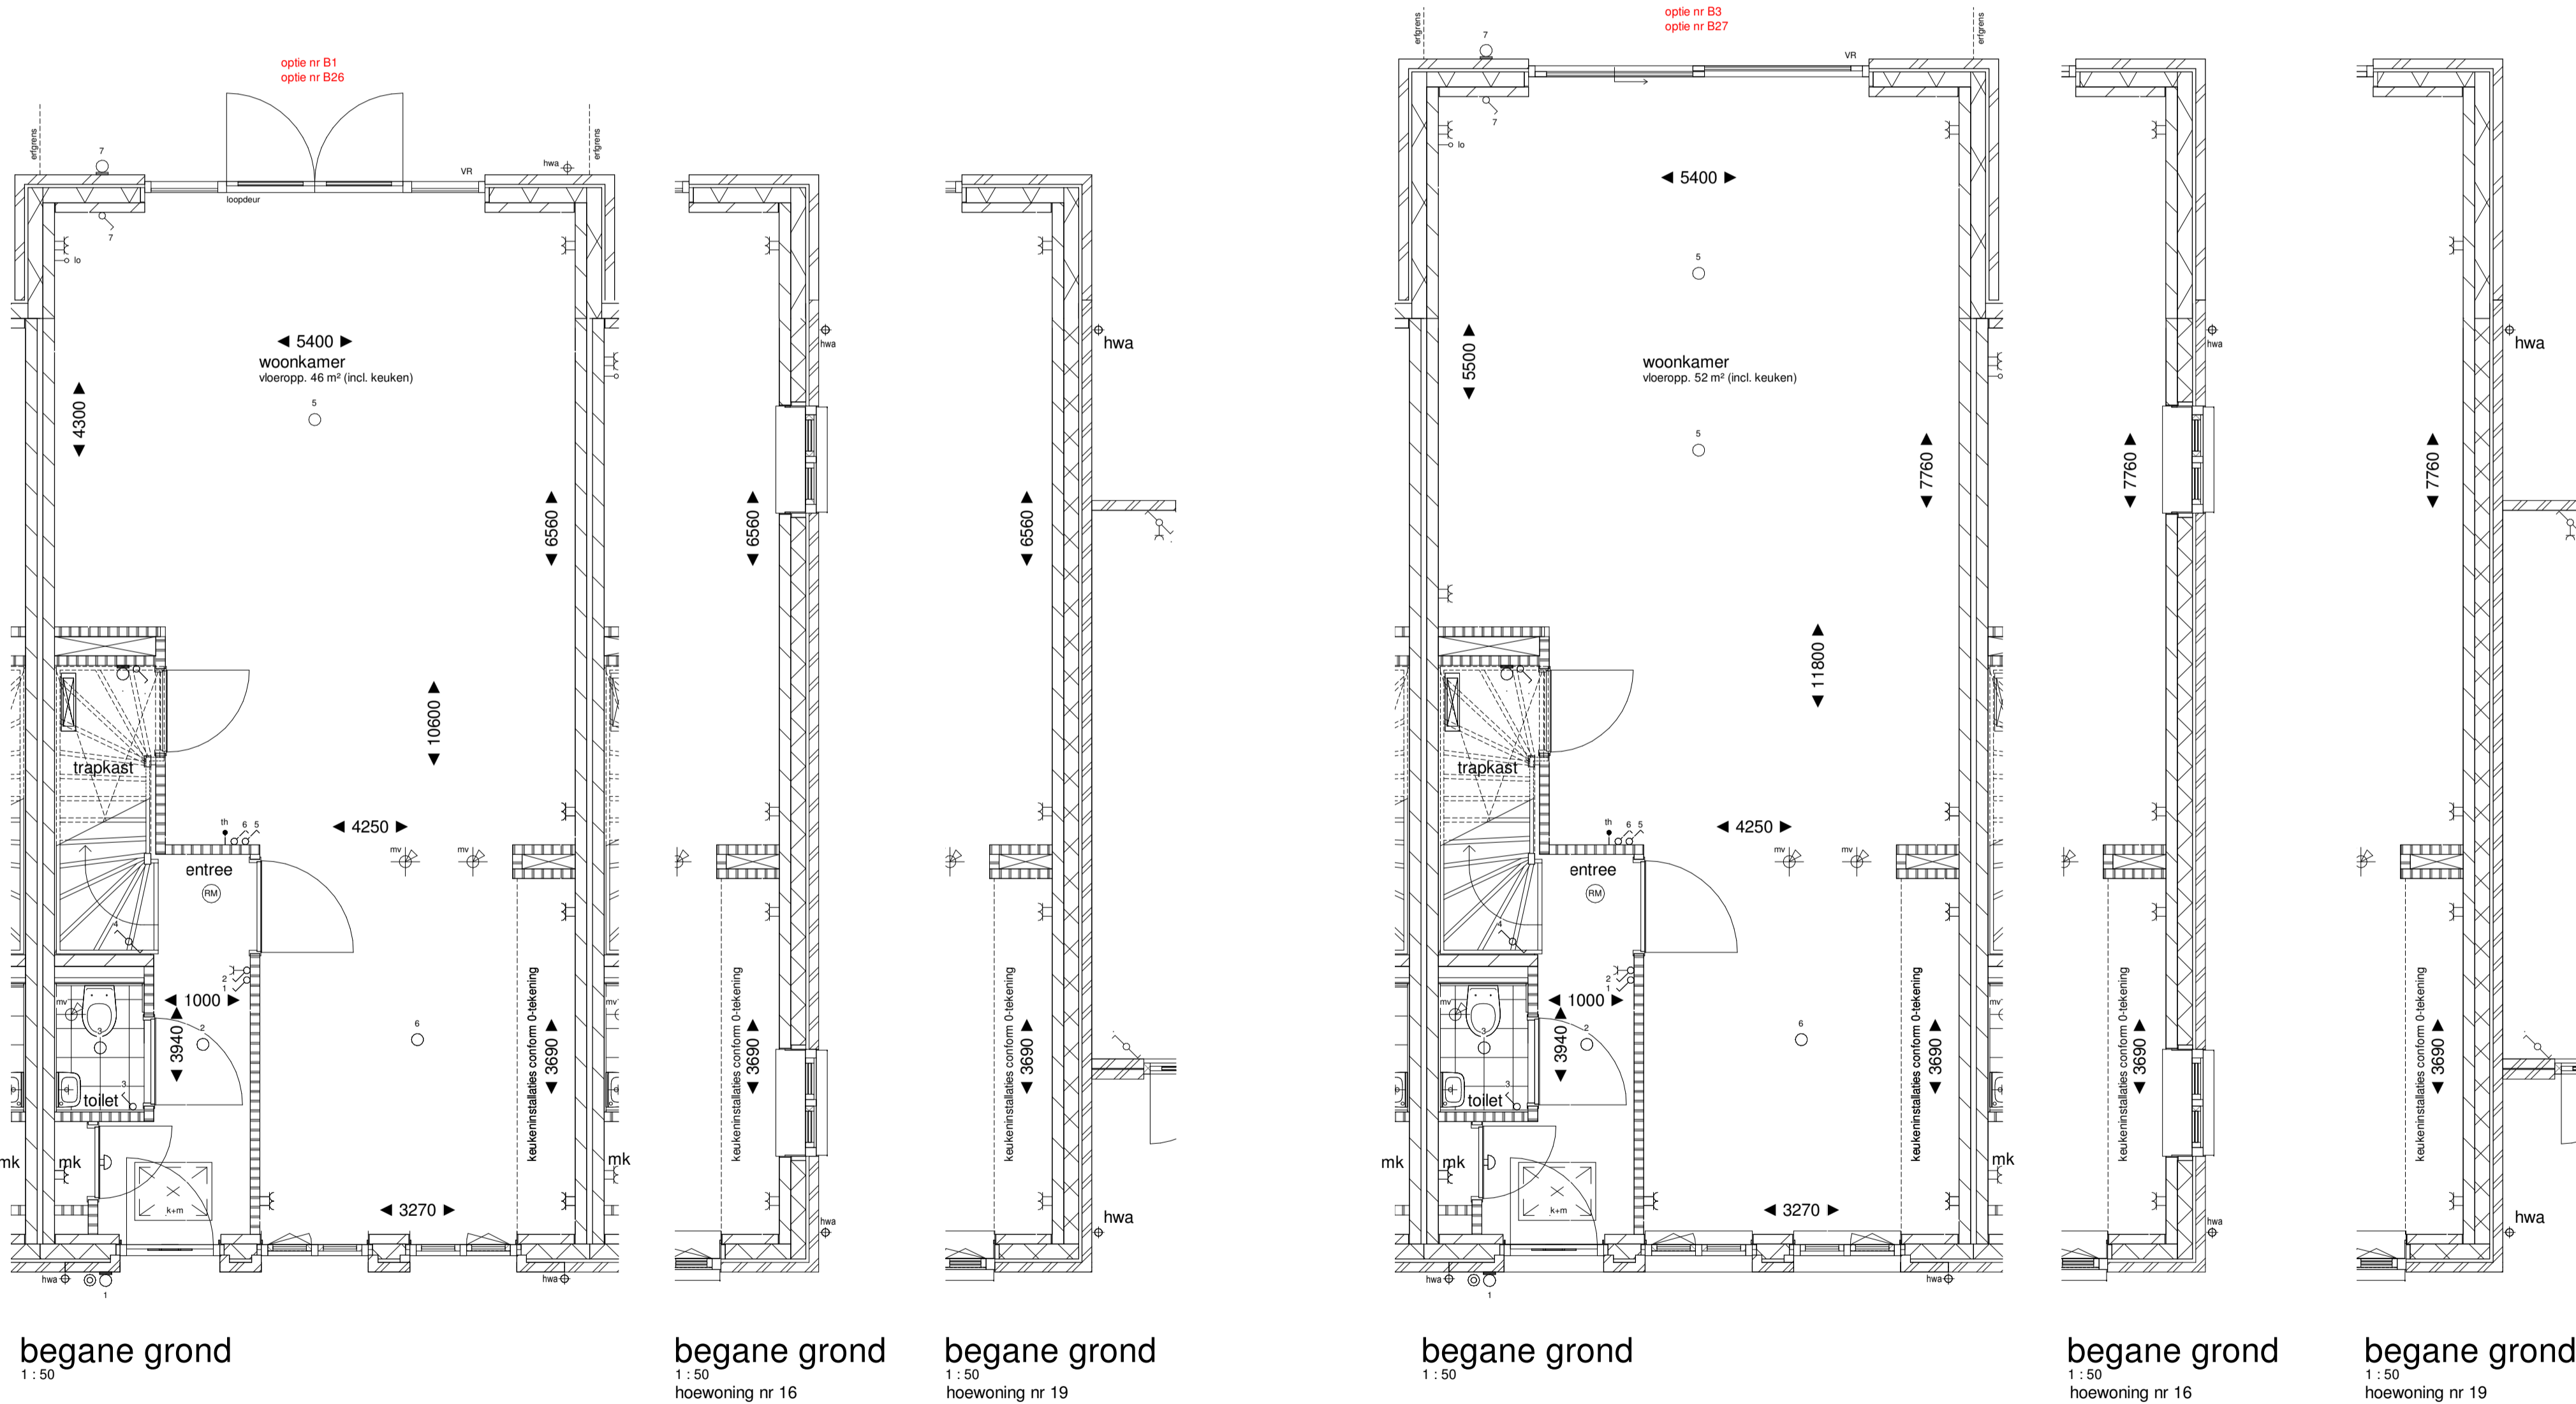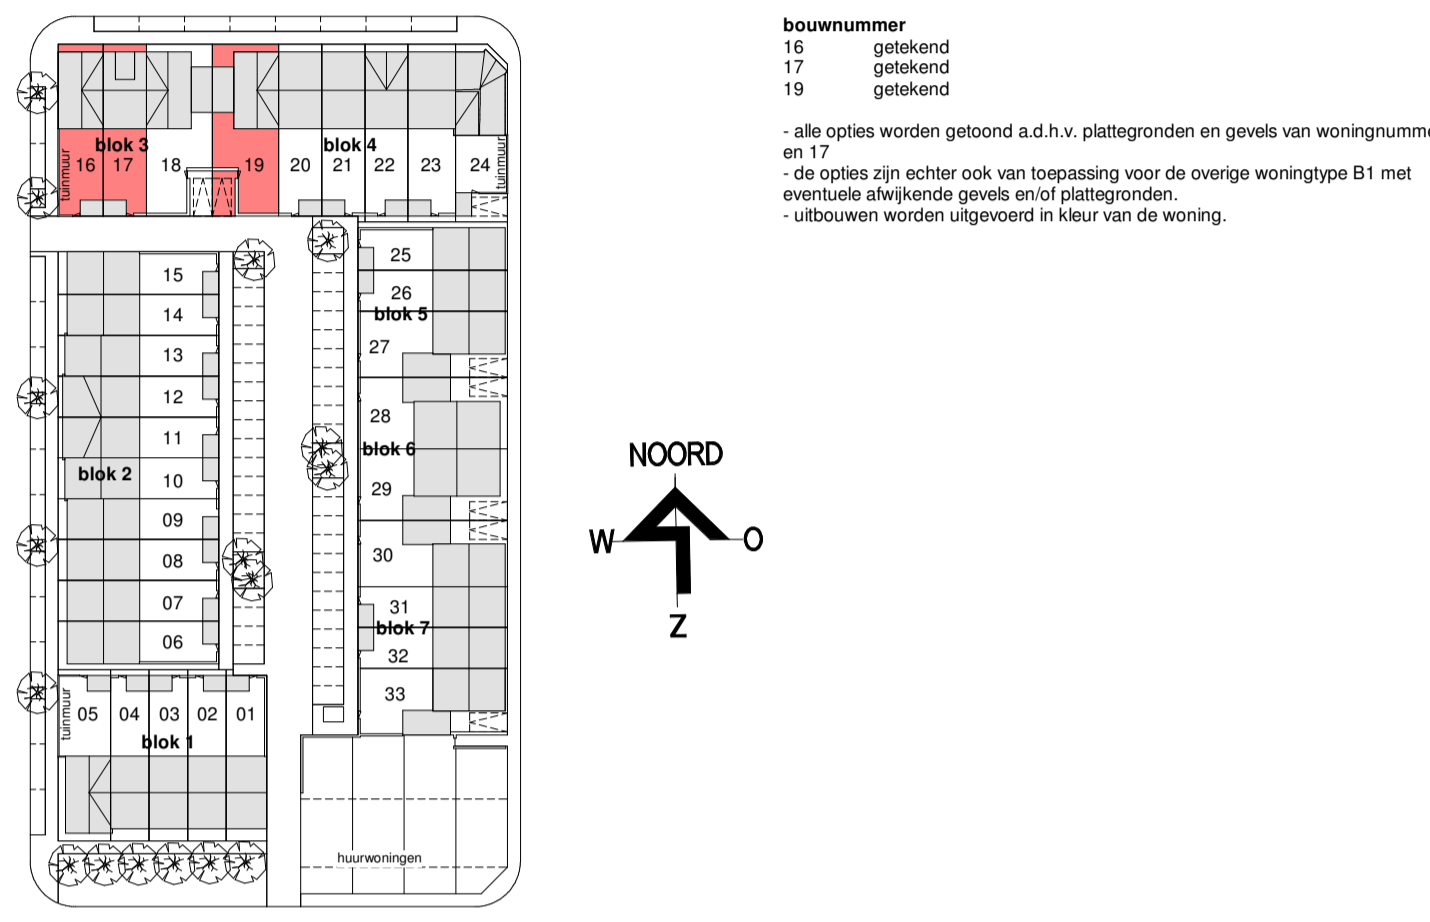

begane grond
1:50

begane grond
1:50

begane grond
1:50

begane grond
1:50

begane grond
1:50

begane grond
1:50



tweede verdieping
1:50

tweede verdieping
1:50

tweede verdieping
1:50

weusten liedenbaum architecten Utrechtseweg 147 6812 AC, Arnhem 024 443 6972 info@weustenliedenbaum.nl www.weustenliedenbaum.nl	Project	Plantage Bastide 5	Projectnummer	19-2074
	Oprachtgever	Bouwbedrijf De Vree & Sliepen	Status	definitief
	Onderdeel	opties type B1	School	1:50 1:100
	Datum	16.04.2020	Getekend	PR
	Wijziging A	Wijziging B	Wijziging C	Tekeningnummer
	Wijziging D	Wijziging E	Wijziging F	VK.152