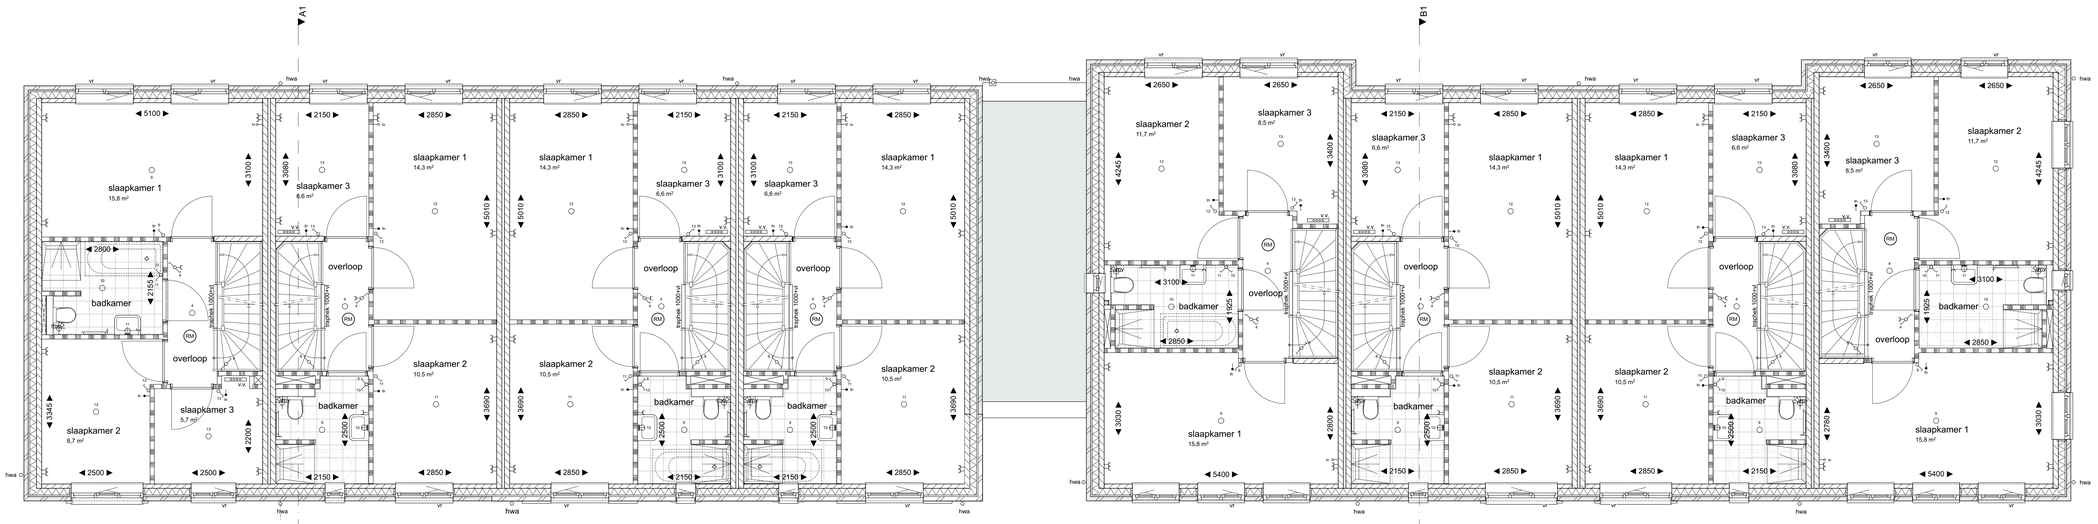

bouwnummer 34
type Ct

bouwnummer 35
type B

bouwnummer 36
type Bo

bouwnummer 37
type Bo

bouwnummer 38
type Ad

bouwnummer 39
type B

bouwnummer 40
type B

bouwnummer 41
type Ad

1e verdieping

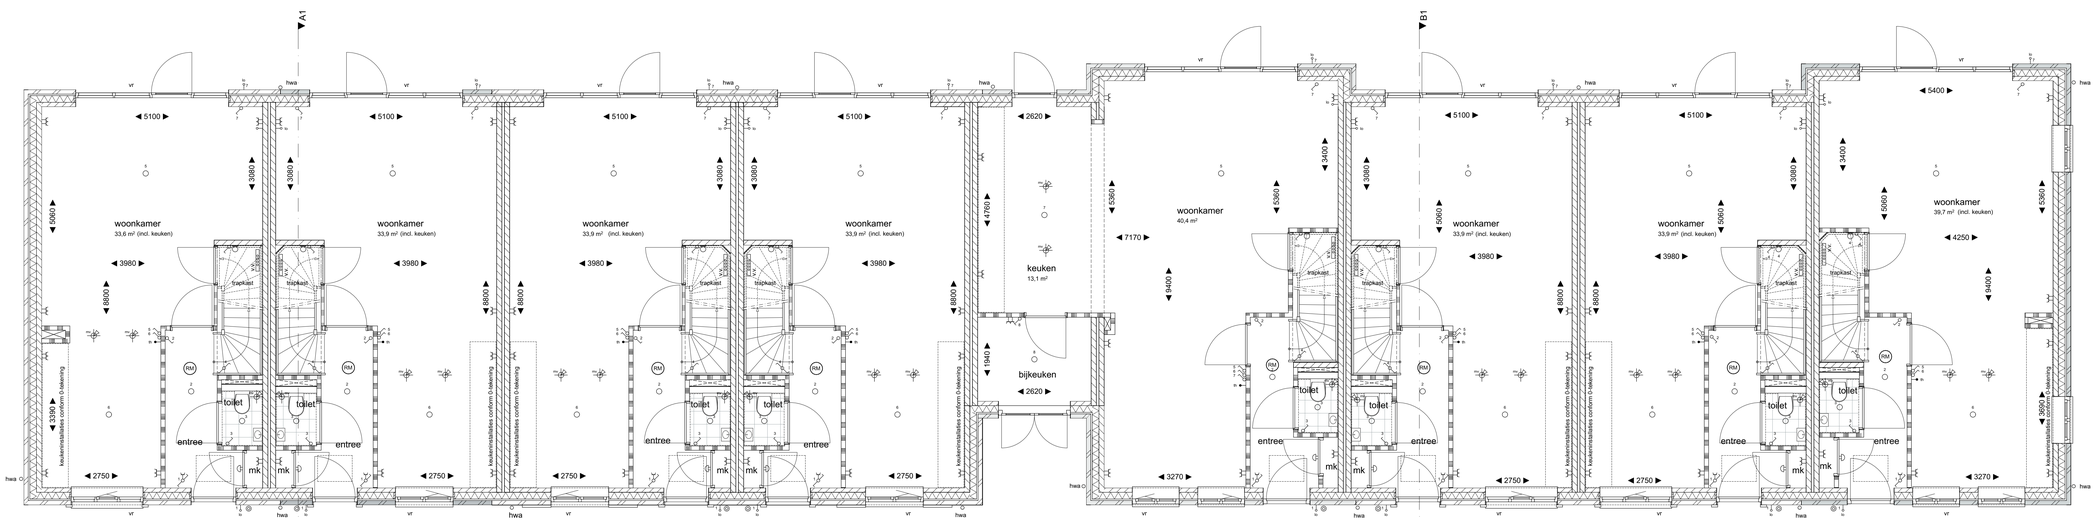

bouwnummer 34
type Ct

bouwnummer 35
type B

bouwnummer 36
type Bo

bouwnummer 37
type Bo

bouwnummer 38
type Adz

bouwnummer 39
type B

bouwnummer 40
type B

bouwnummer 41
type Ad

begane grond

RENVOOI

metselwerk	enkele wandcontactdoos geaard	aansluitpunt onbedraad	
kalkzandsteen	enkele wandcontactdoos wasmachine	aansluitpunt thermostaat	
Ytong	enkele wandcontactdoos droger	aansluitpunt plafondichtpunt	
isolatie	enkele schakelaar	aansluitpunt wandichtpunt	
beton	wisselschakelaar	beldrukker	
dekvloer	warmtepomp	schel	
hemelwaterafvoer	mechanische ventilatie	rookmelder opbouw	
afschotpijl	omvormer pv panelen	mechanische afzuiging (positie indicatief)	
opstelplaats wasmachine	vloerverwarming verdeler	ventilatierooster	
opstelplaats droger			

REVOOI installaties keuken

- 2 dubbele wcd boven aanrecht
- 1 enkele wcd t.b.v. recirculatiekap
- 1 enkele wcd t.b.v. koelkast
- 1 enkele wcd t.b.v. vaatwasser
- 1 enkele wcd t.b.v. oven
- 1 enkele wcd t.b.v. koken
- 1 water koud/warm
- 1 afvoer

- als ventilatievoorziening wordt gebruik gemaakt van natuurlijke toevoer met mechanische afvoer
- begane grond en 1e verdiepingsvloer worden voorzien van vloerverwarming

weusten liedenbaum architecten

Utrechtseweg 310, Gebouw B09
6812 AR Arnhem

026 443 6972
info@weustenliedenbaum.nl
www.weustenliedenbaum.nl

Project	Plantage Bastide 6		Project nummer 20-2162
Opdrachtgever	De Vree en Sliepen / BPD ontwikkeling BV.		Status DEFINITIEF
Onderdeel	Blok 1 - beganegrond en 1e verdieping		School 1:50
Datum 25-06-2021	Wijziging A		Getekend MS
Wijziging B	Wijziging C		Tekening nummer VK-100
Wijziging D	Wijziging E		
Wijziging F	Wijziging G		