






voorgevel
1 : 100

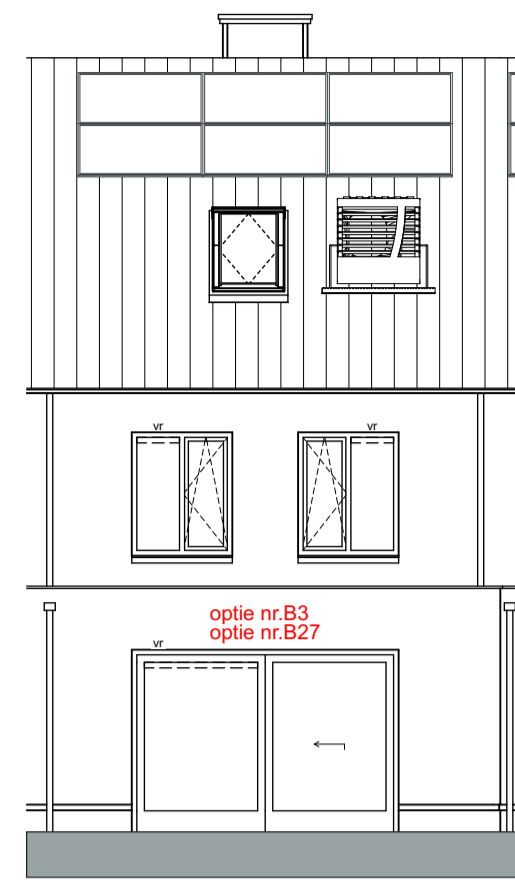


achtergevel
1 : 100

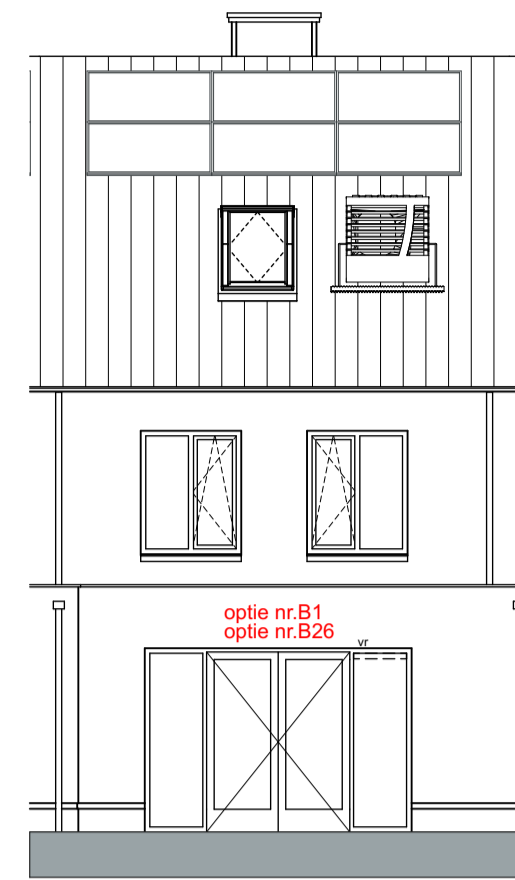


achtergevel
1 : 100

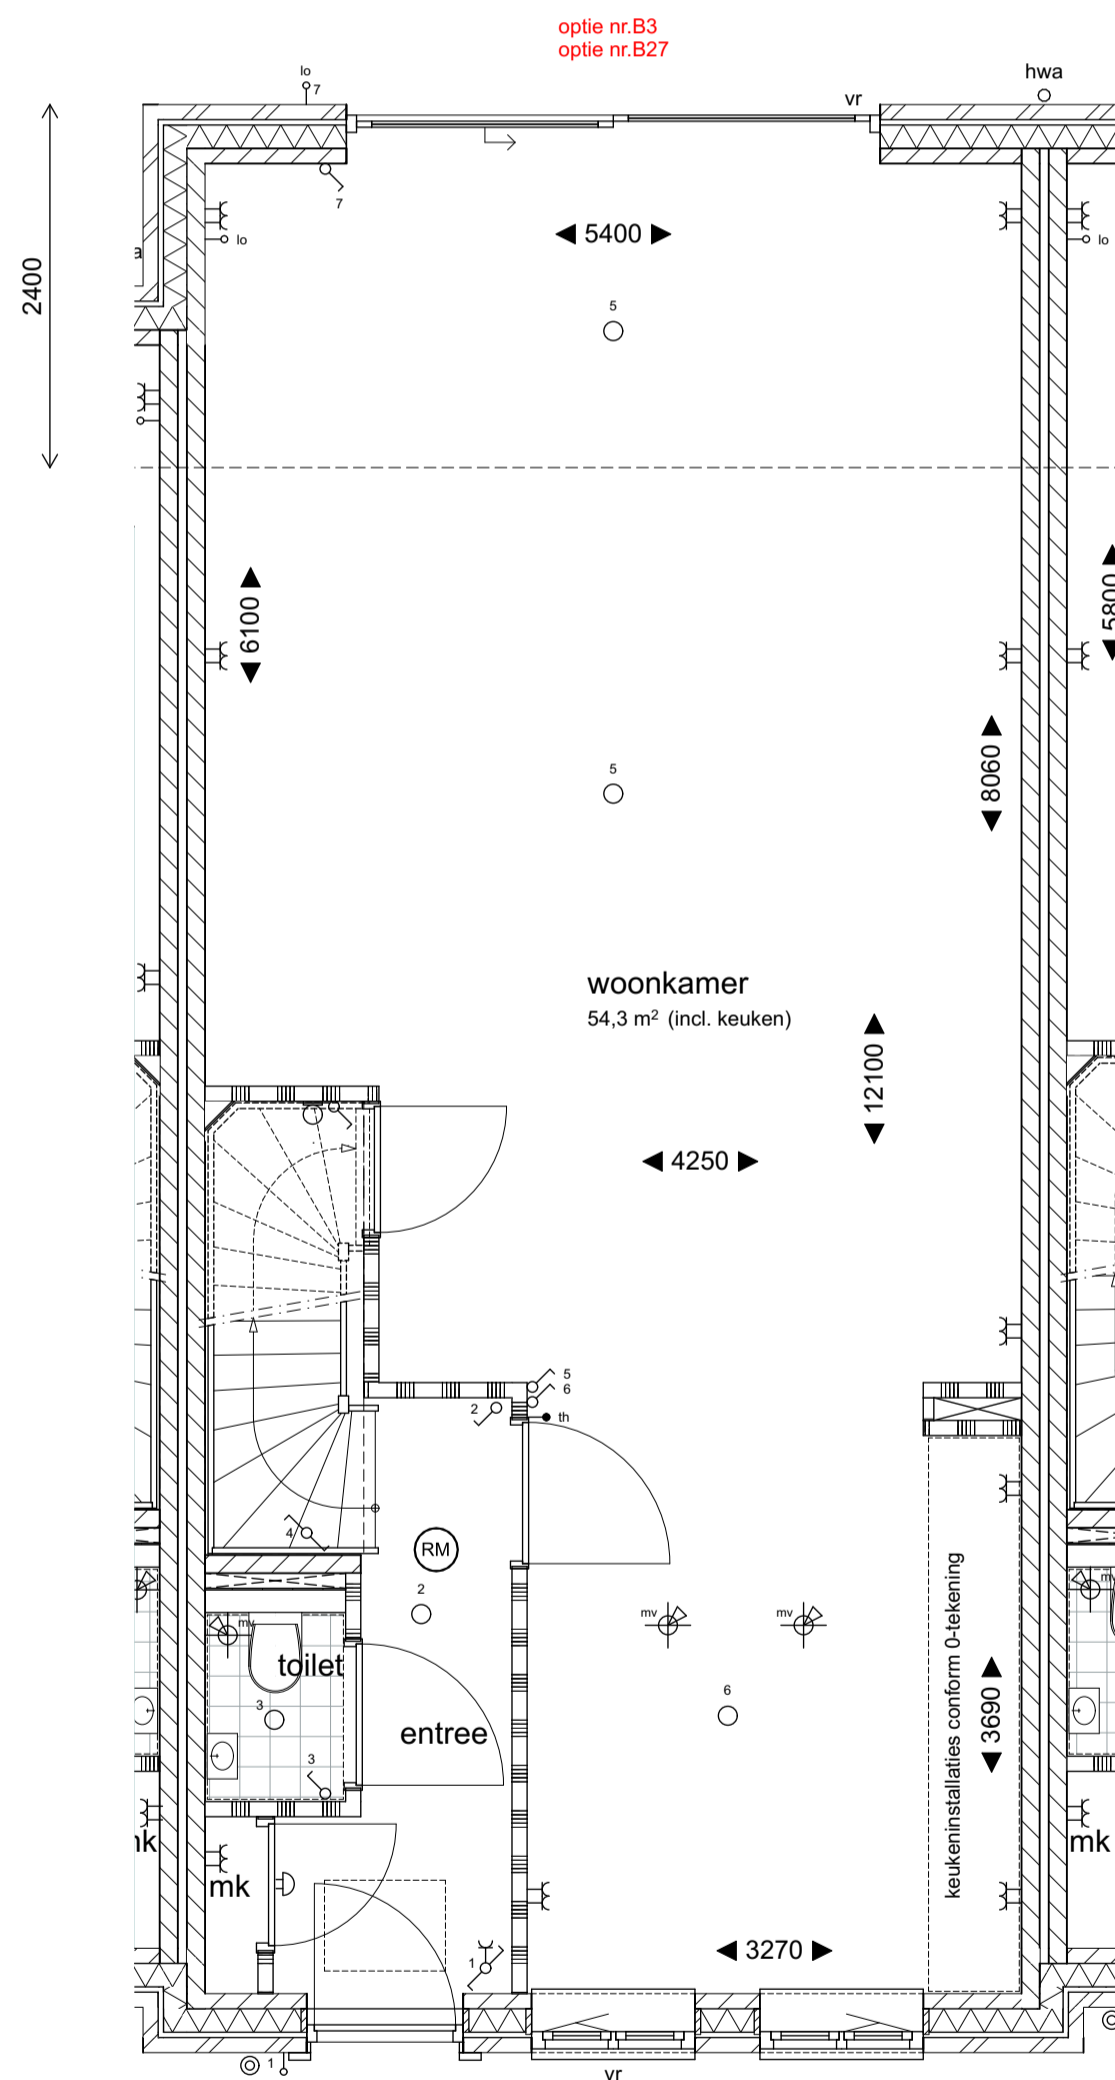

beganeground
1 : 50

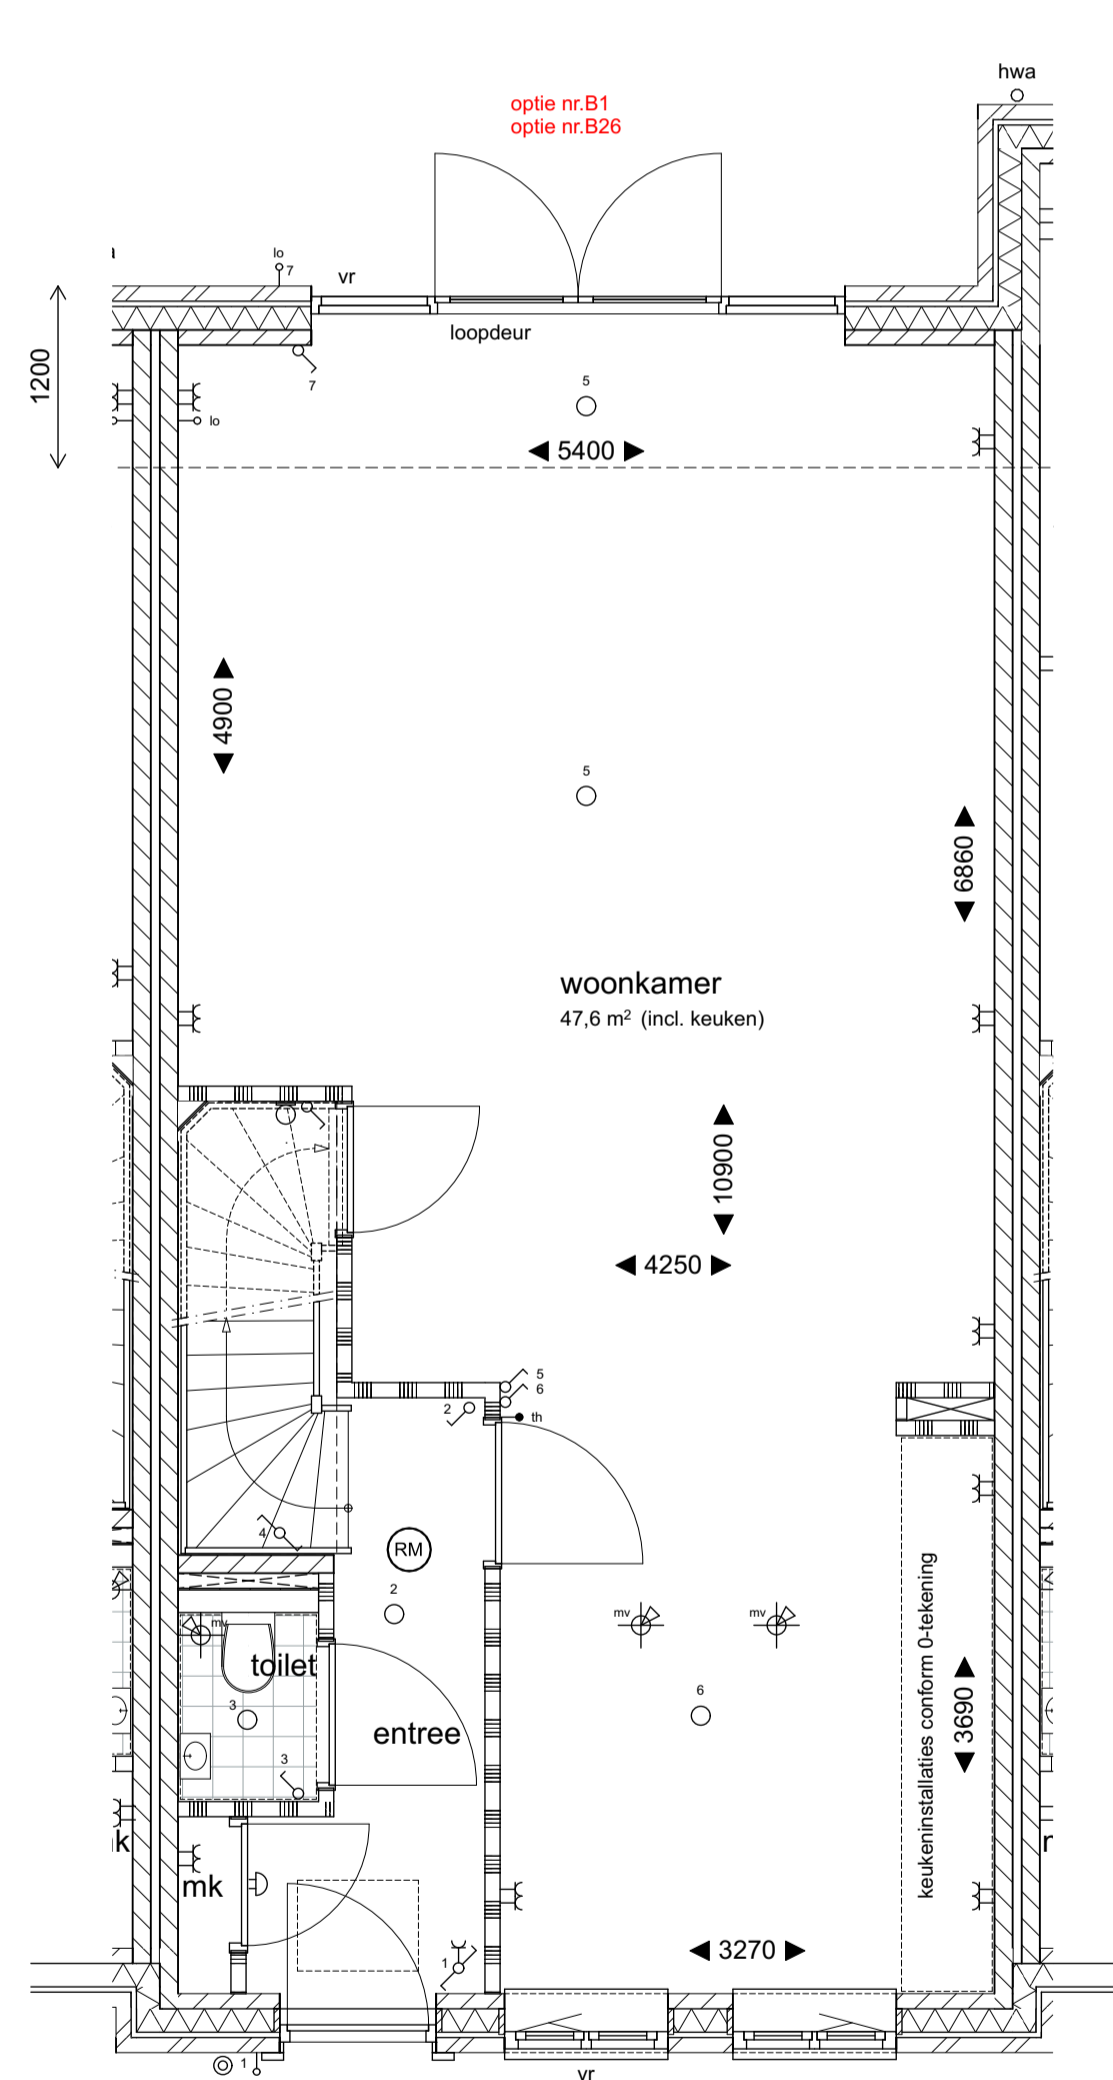


beganeground
1 : 50

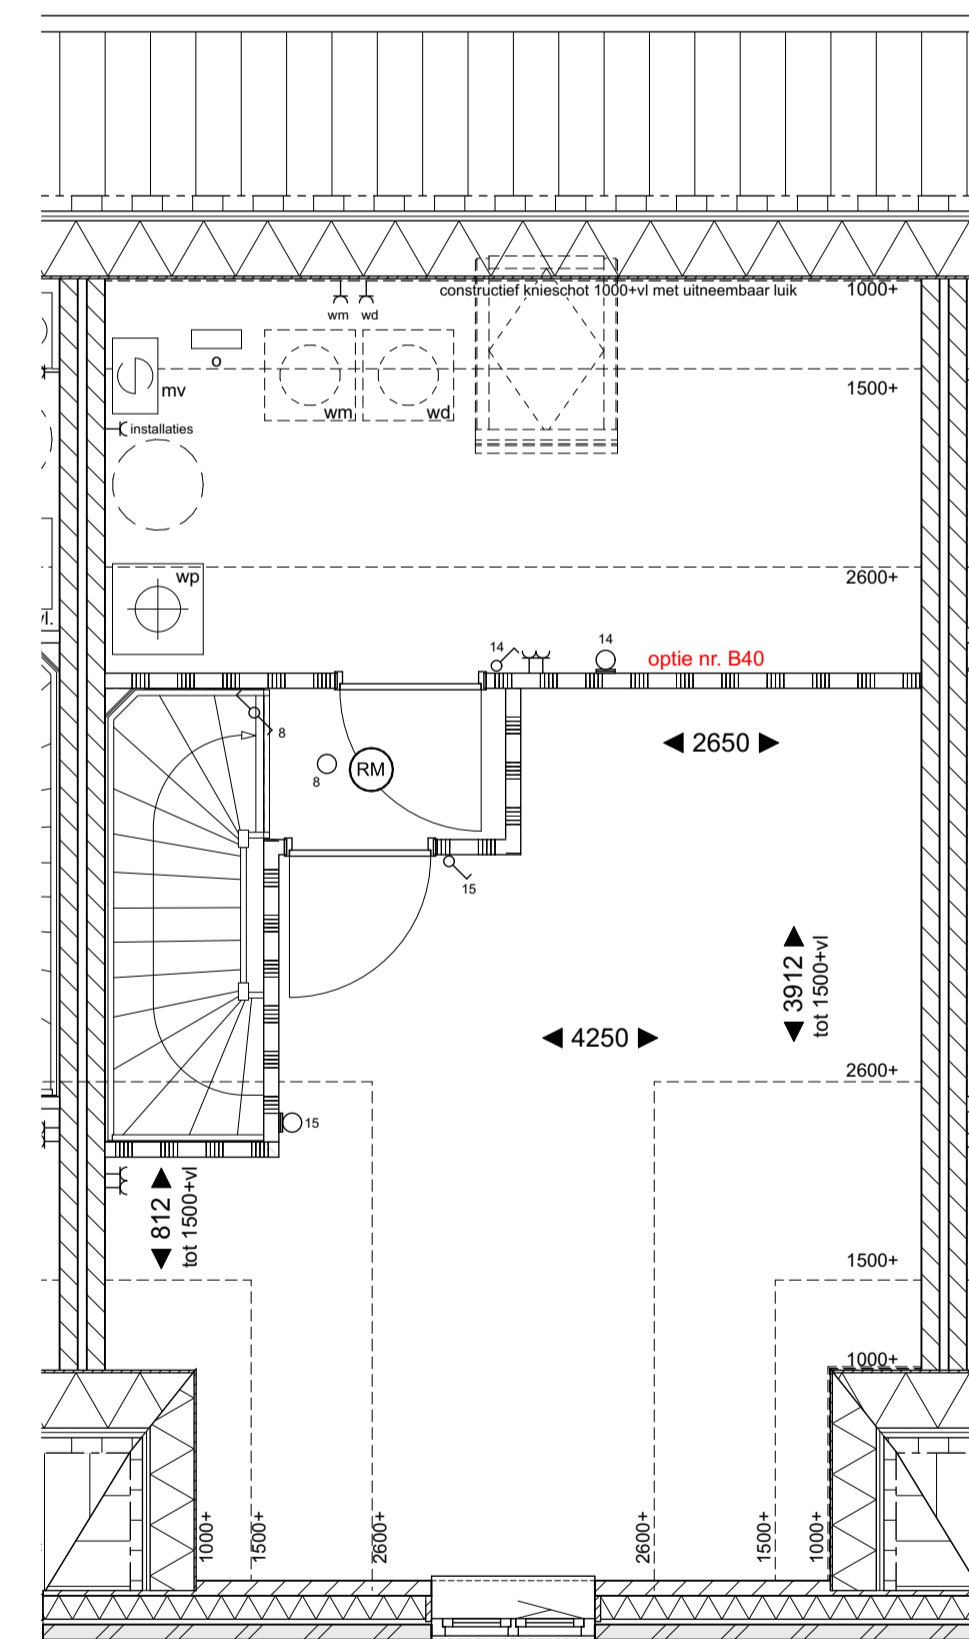

tweede verdieping
1 : 50

RENVOOI		REVOOI installaties keuken	
	metselwerk		aansluitpunt onbedraad
	kalkzandsteen		aansluitpunt thermostaat
	Ytong		aansluitpunt plafondlichtpunt
	isolatie		aansluitpunt wandlichtpunt
	beton		bedrukker
	dekplaat		schel
	hemelwaterafvoer		rookmelder opbouw
	afschotpijl		mechanische afzuiging (positie indicatief)
	opstelplaats wasmachine		ventilatorrooster
	opstelplaats droger		
	vloerverwarming verdeeler		
	enkele wandcontactdoos geaard		
	enkele wandcontactdoos wasmachine		
	enkele wandcontactdoos droger		
	enkele schakelaar		
	wisselschakelaar		
	warmtepomp		
	mechanische ventilatie		
	omvormer pv panelen		
	vloerverwarming verdeeler		

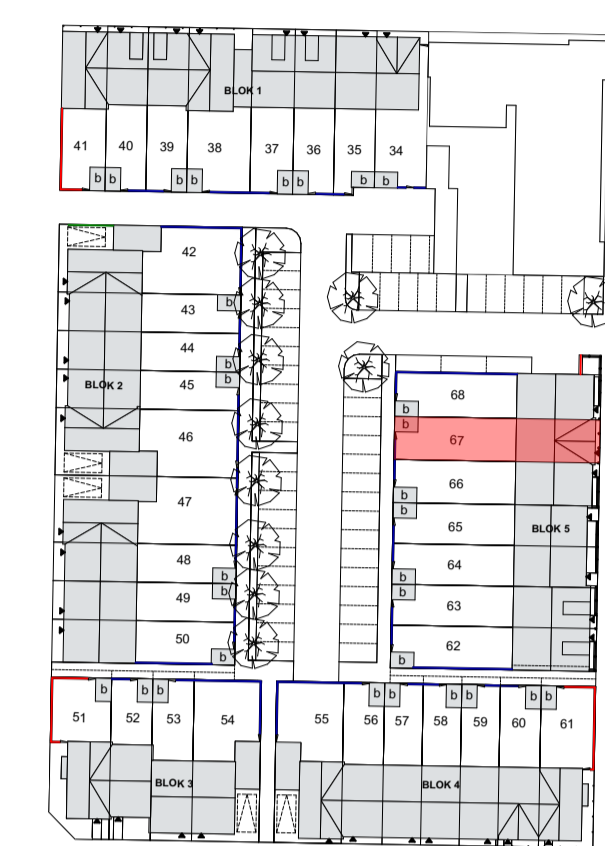

situatie
1 : 1000

bouwnummer
67 getekend

- uitbouwen worden uitgevoerd in kleur van de woning
- een uitbouw van uw burel komt op uw kavel in de kleur van de gevel van de naastgelegen woning met uitbouw

weusten liedenbaum
architecten

Project	Plantage Bastide 6	Project nummer	20-2162
Opdrachtgever	De Vree en Sliepen / BPD ontwikkeling BV.	Status	DEFINITIEF
Onderdeel	opties type A1t	Schaal	1:50, 1:100
Datum	25-06-2021	Getekend	MS
Utrechtseweg 310, Gebouw 809 6812 AR Arnhem	Wijziging A	Tekening nummer	VK-151
026 443 6972 info@weustenliedenbaum.nl www.weustenliedenbaum.nl	Wijziging B		
	Wijziging C		
	Wijziging D		
	Wijziging E		
	Wijziging F		