



**bwnr 51**

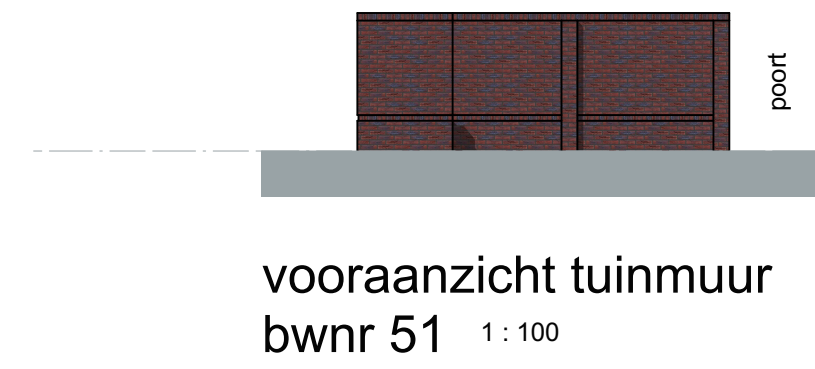


vooraanzicht tuinmuur  
bwnr 51 1:100




**bwnr 61**

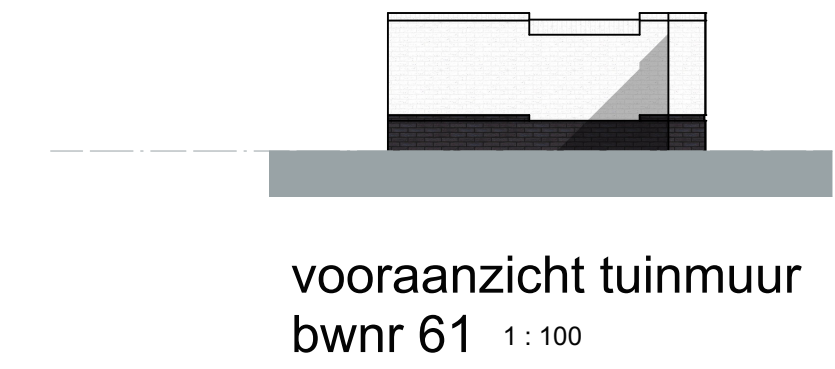

vooraanzicht tuinmuur  
bwnr 61 1:100

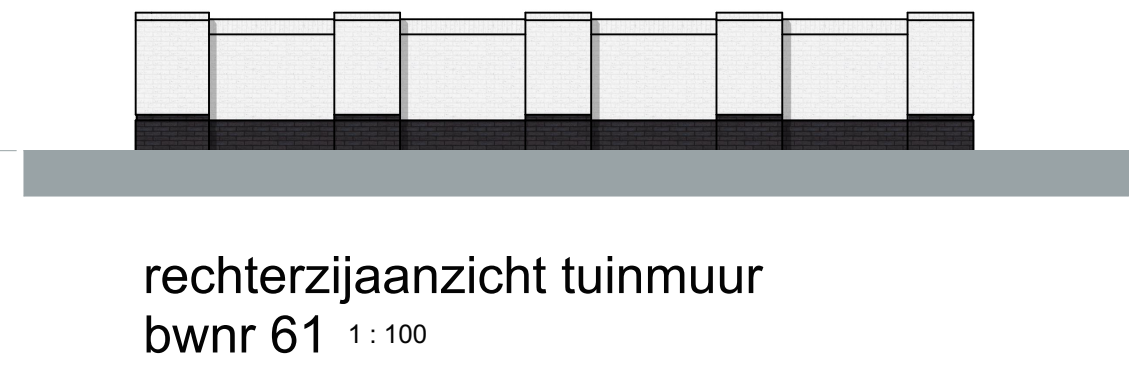


rechterzijaanzicht tuinmuur  
bwnr 61 1:100

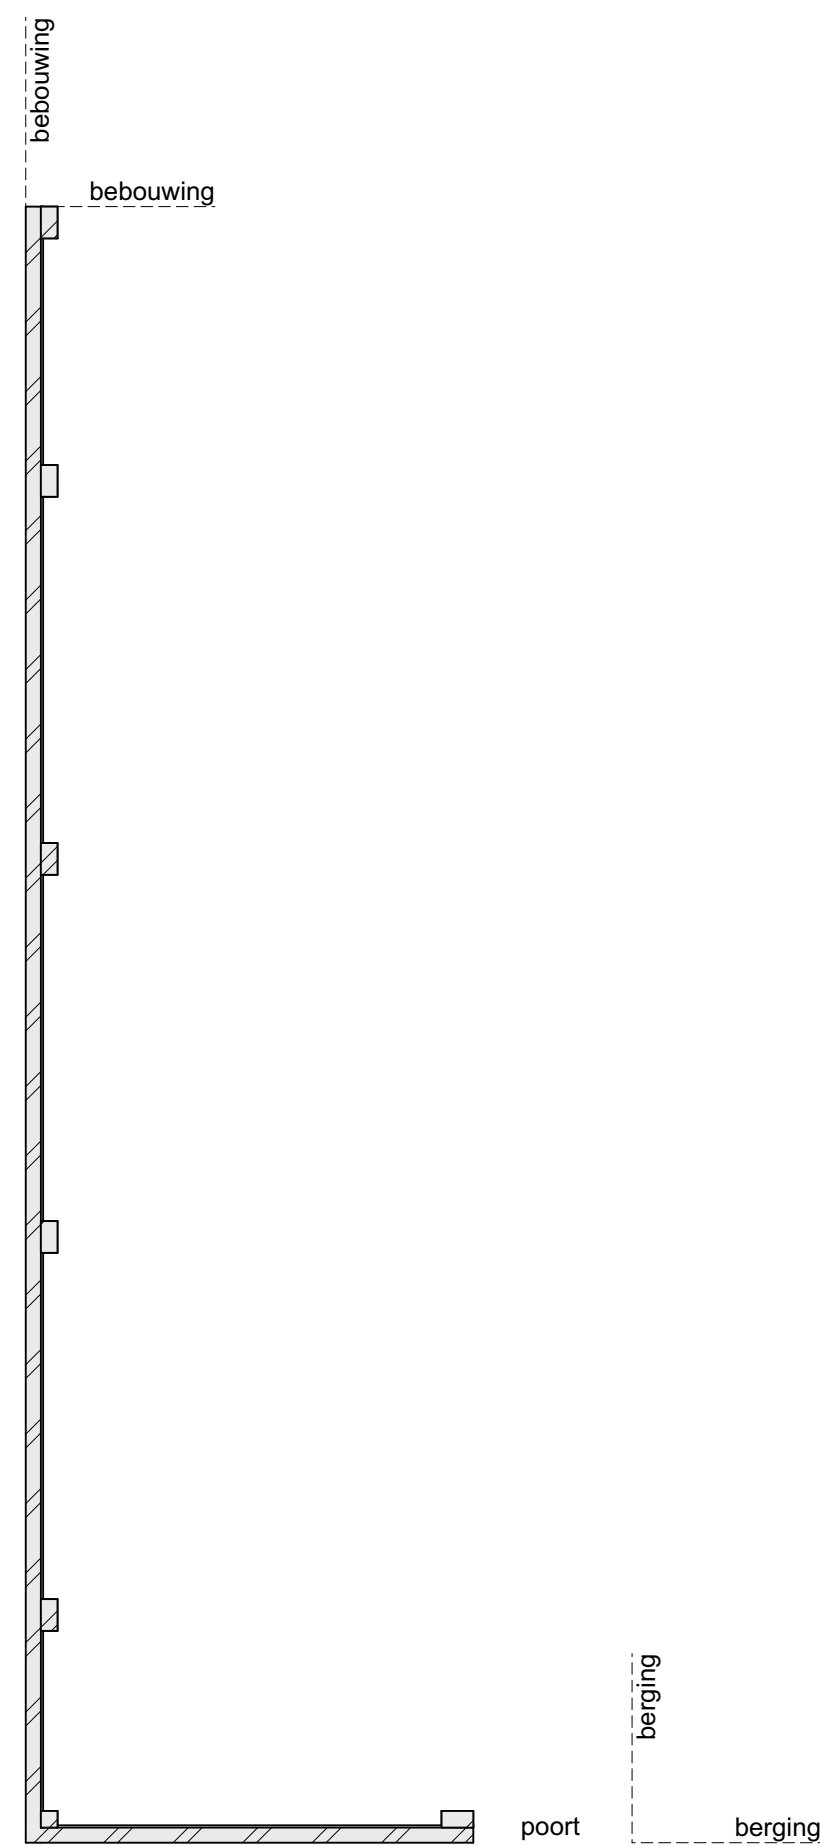


**bwnr 41**



vooraanzicht tuinmuur  
bwnr 41 1:100

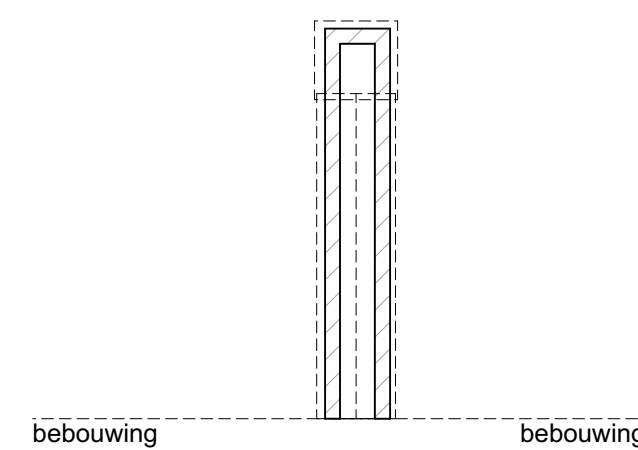

**bwnr 68**  
uitvoering als naastliggende  
tuinmuur appartementencomplex

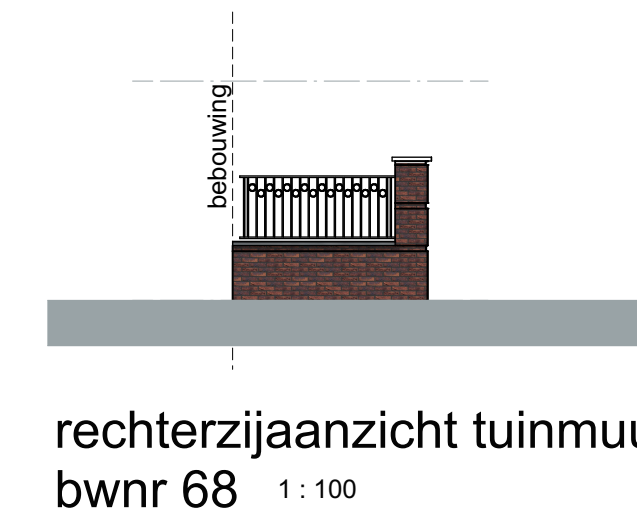

rechterzijaanzicht tuinmuur  
bwnr 68 1:100

<b>weusten liedenbaum</b> architecten	Project	Plantage Bastide 6	Project nummer	20-2162
	Ondrachtgever	De Vree en Sliepen / BPD ontwikkeling BV.	Status	DEFINITIEF
Utrechtsseweg 310, Gebouw 809 6812 AR Arnhem 026 443 6972 info@weustenliedenbaum.nl www.weustenliedenbaum.nl	Onderdeel	tuinmuren	Schaal	1:50, 1:100
	Datum	25-06-2021	Getekend	MS
	Wijziging B	Wijziging C	Tekening nummer	VK-170
	Wijziging D	Wijziging E		
	Wijziging F	Wijziging G		