



VOORGEVEL

1:100




ZIJGEVEL RECHTS

1:100



ACHTERGEVEL

1:100

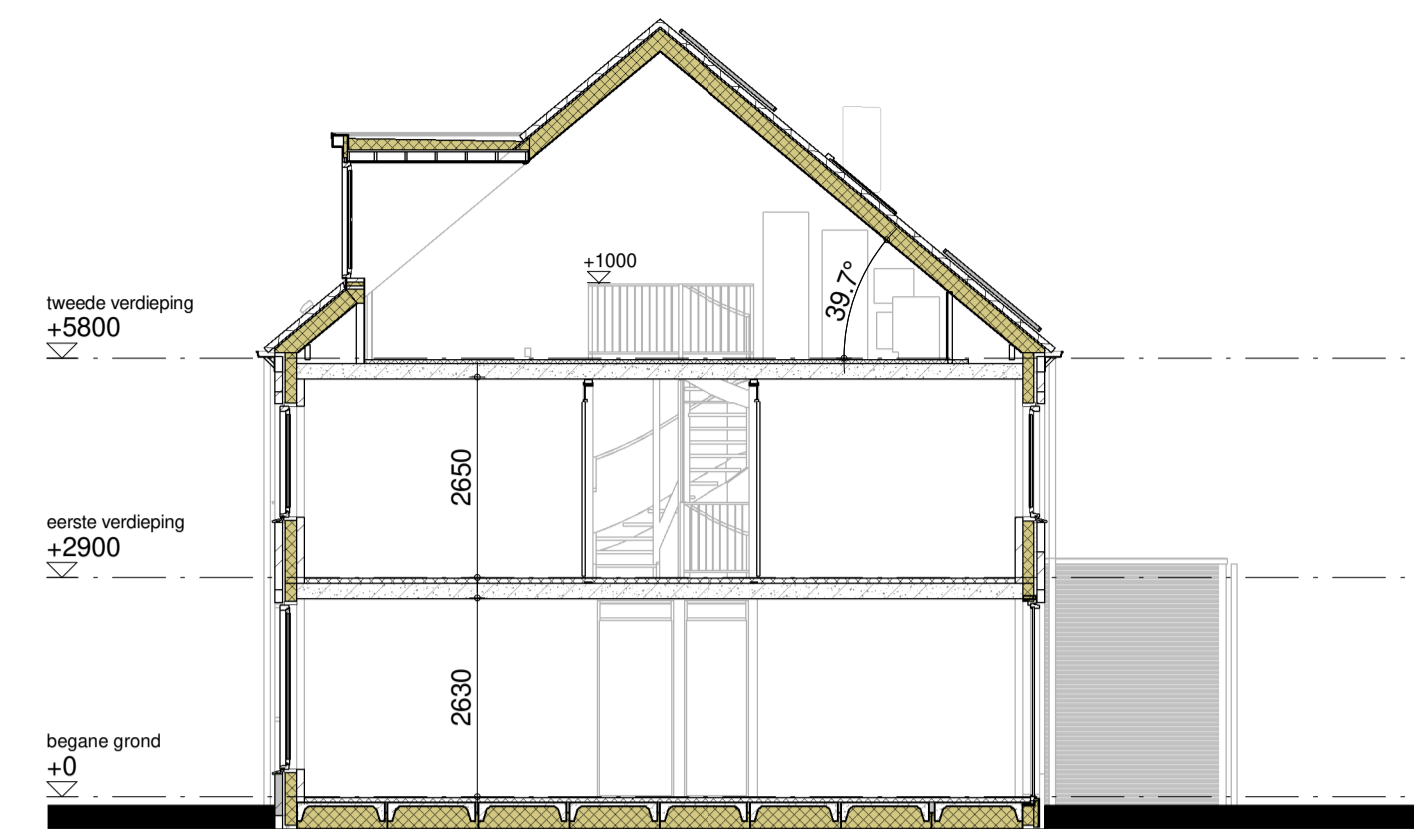


DOORSNEDE A1 - A1

1:100

RENVOOI


Schakelaars op 1,05 m + vl  
WCD op 0,3 m + vl tenzij in badkamer of boven keukenblad

- EC Wandcontactdoos geaard, dubbel
- LC Wandcontactdoos geaard, enkel
- TH Thermostaat, loos
- CO2 Koolmonoxide sensor
- WP Aansluiting, warmtepomp
- LL Aansluiting, loos
- KK Wandcontactdoos geaard, enkel (koelkast)
- CO Wandcontactdoos geaard, enkel (combi oven)
- VV Wandcontactdoos geaard, enkel (vaatwasser)
- AFZ Wandcontactdoos geaard, enkel (kookplaat)
- (Wand) Lichtaansluitpunt
- Enkele schakelaar
- Wisselschakelaar
- Drukknop
- Bel/schel
- [v.v.] Ruimte voorzien van vloerverwarming
- Verdeler vloerverwarming
- Elektrische radiator
- WM Opstelplaats wasmachine / wasdroger
- WP Opstelplaats warmtepomp
- BO Opstelplaats buffervat
- MV Opstelplaats mechanische ventilatie-unit
- OV Opstelplaats omvormer
- RM Brandmelder
- MV Ventilatie afzuigpunt
- \* Deur met bovenlicht/paneel
- [v] Vloerluik, afmeting 400x700mm
- V Ventilatierooster geplaatst boven kozijn
- Entree
- Kalkzandsteen
- Separatiewand

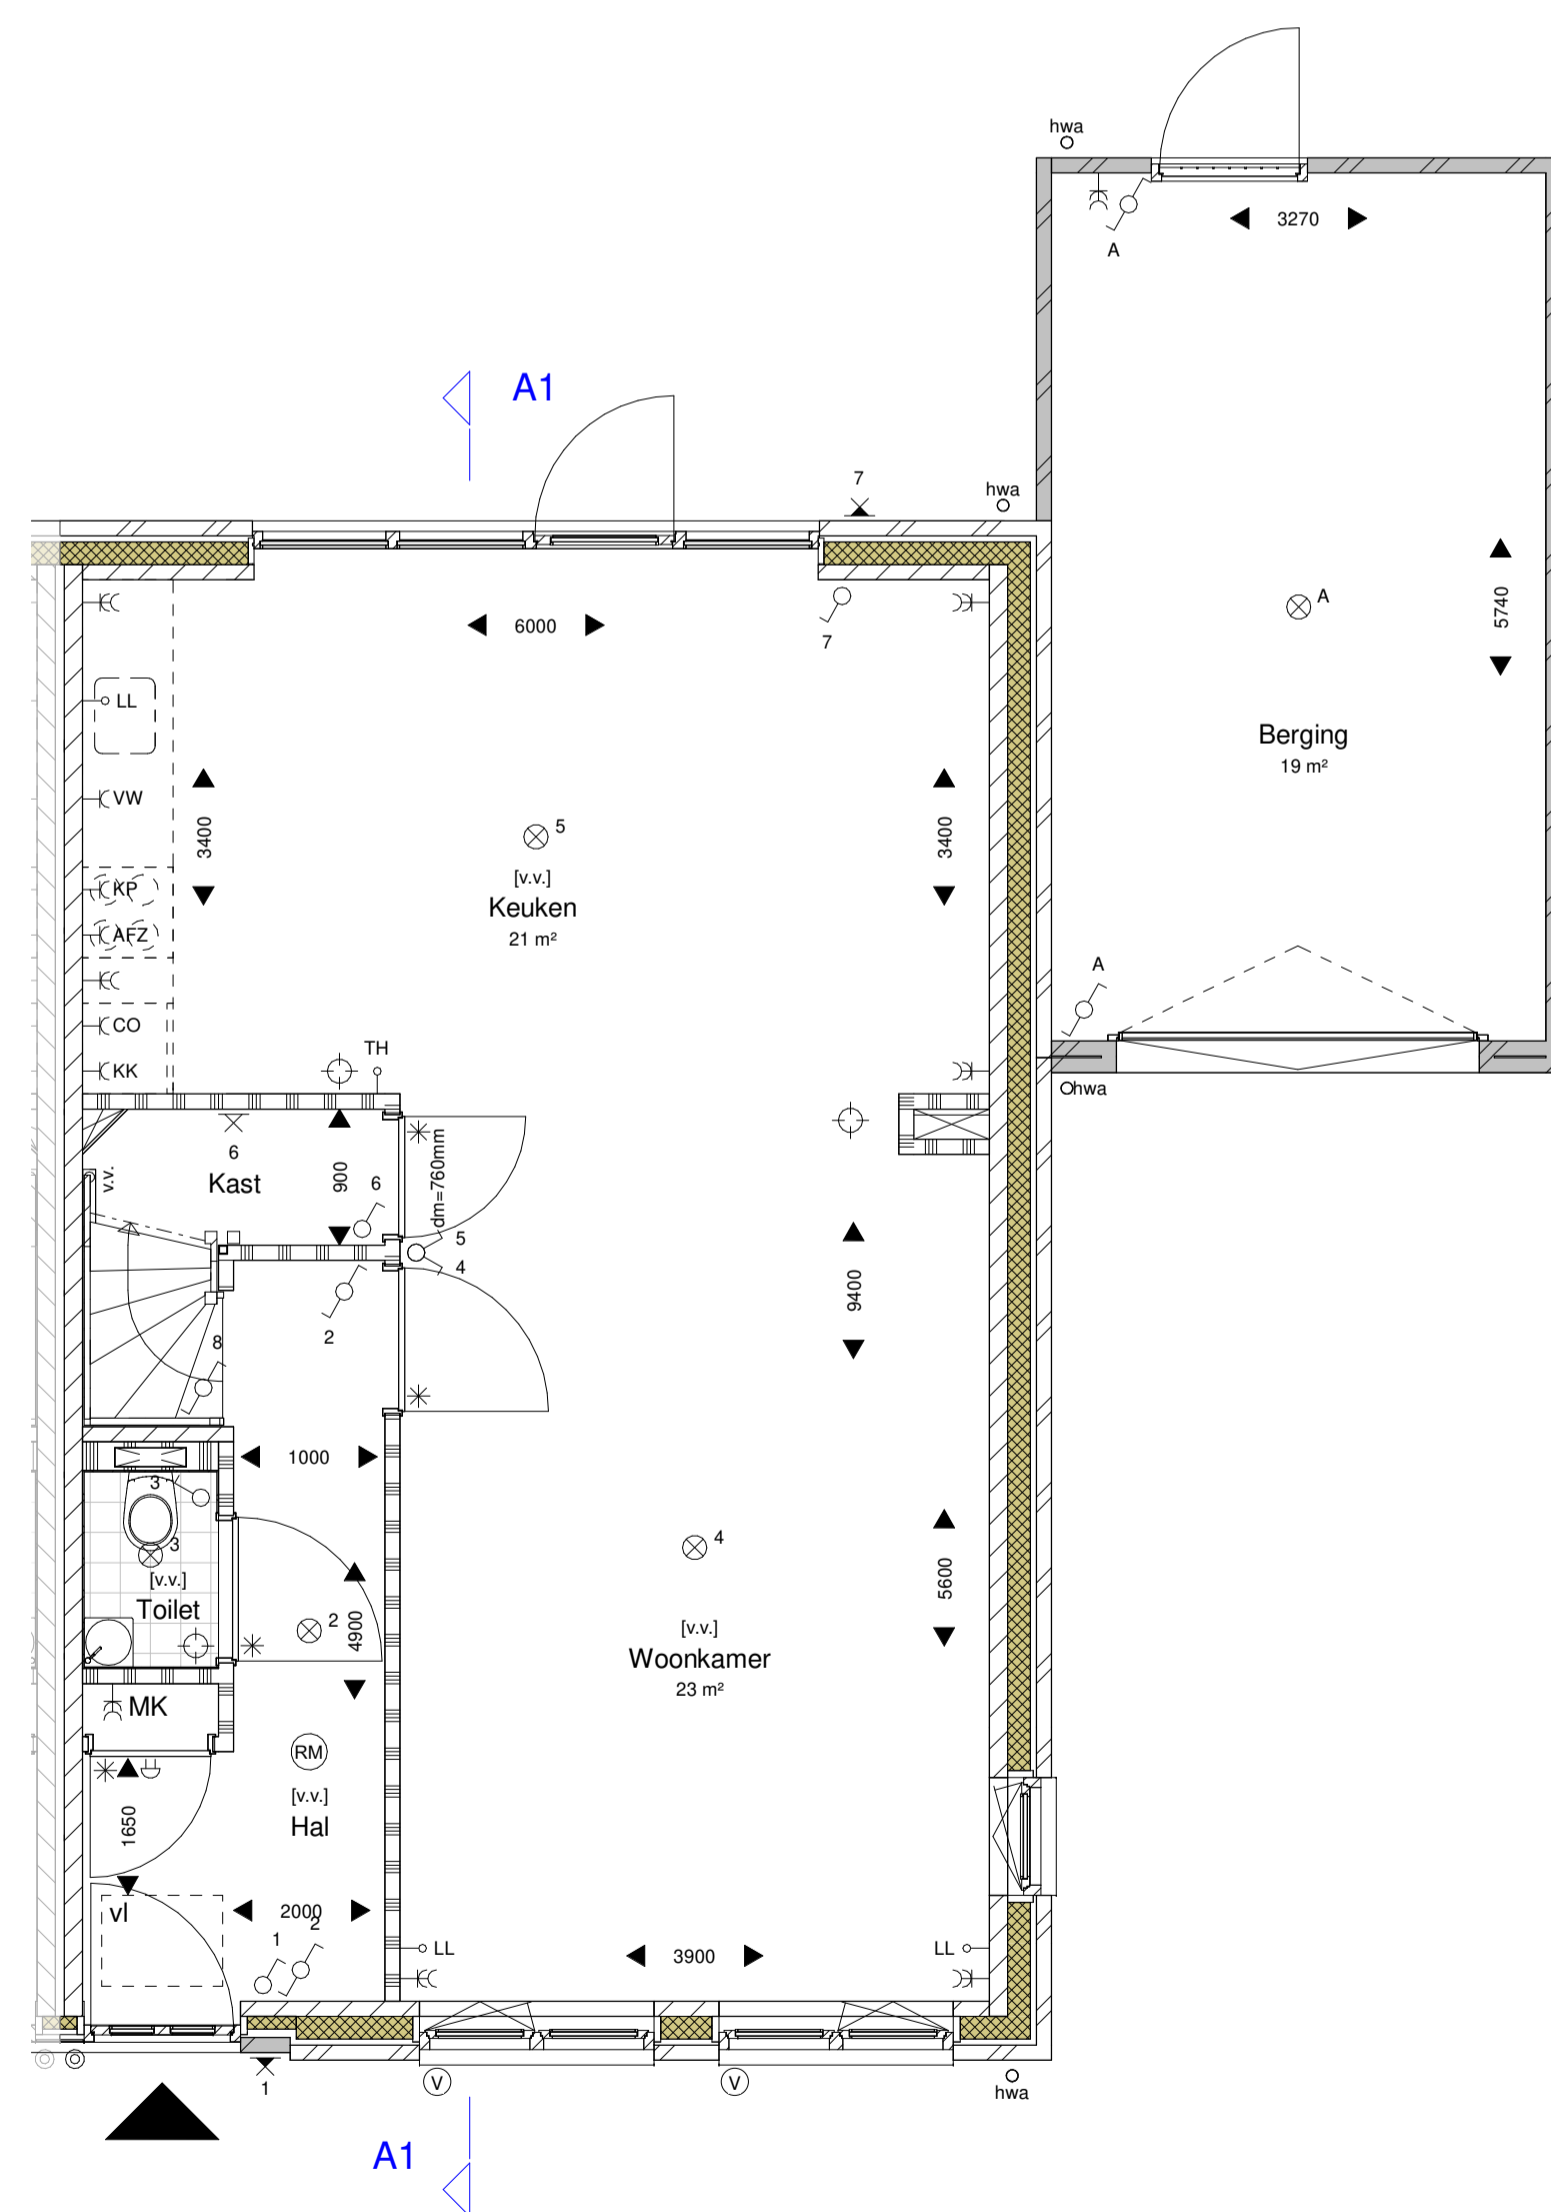


BEGANE GROND

1:50

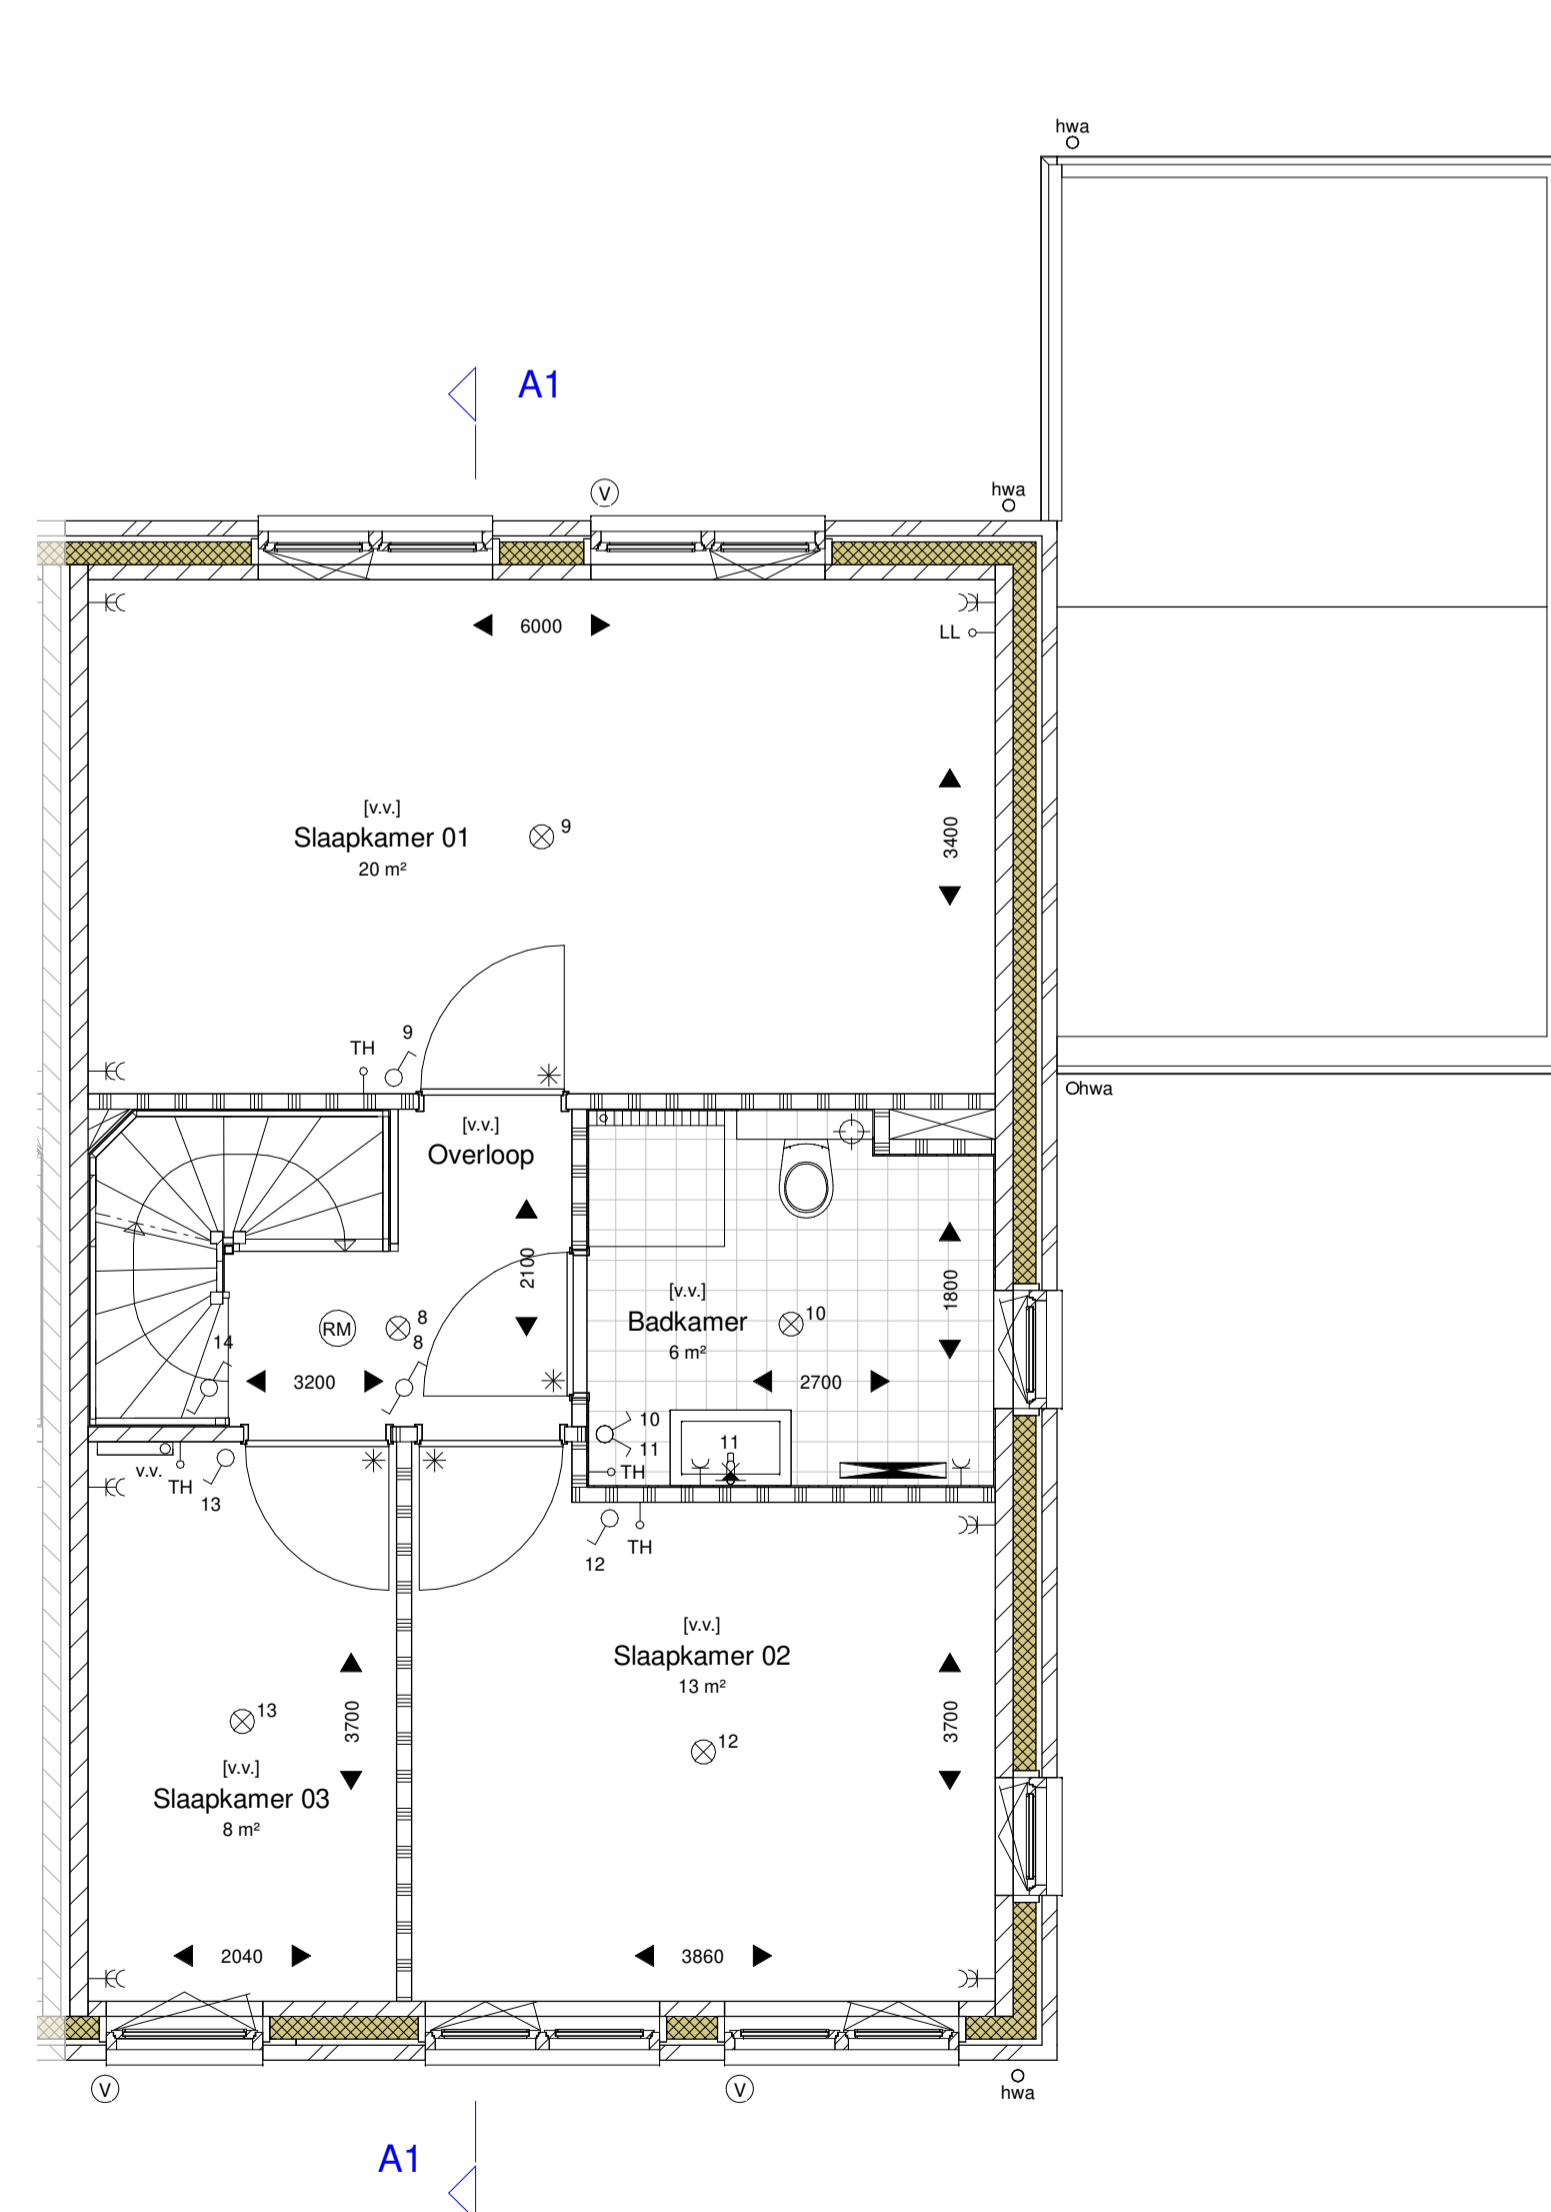


1ste VERDIEPING

1:50

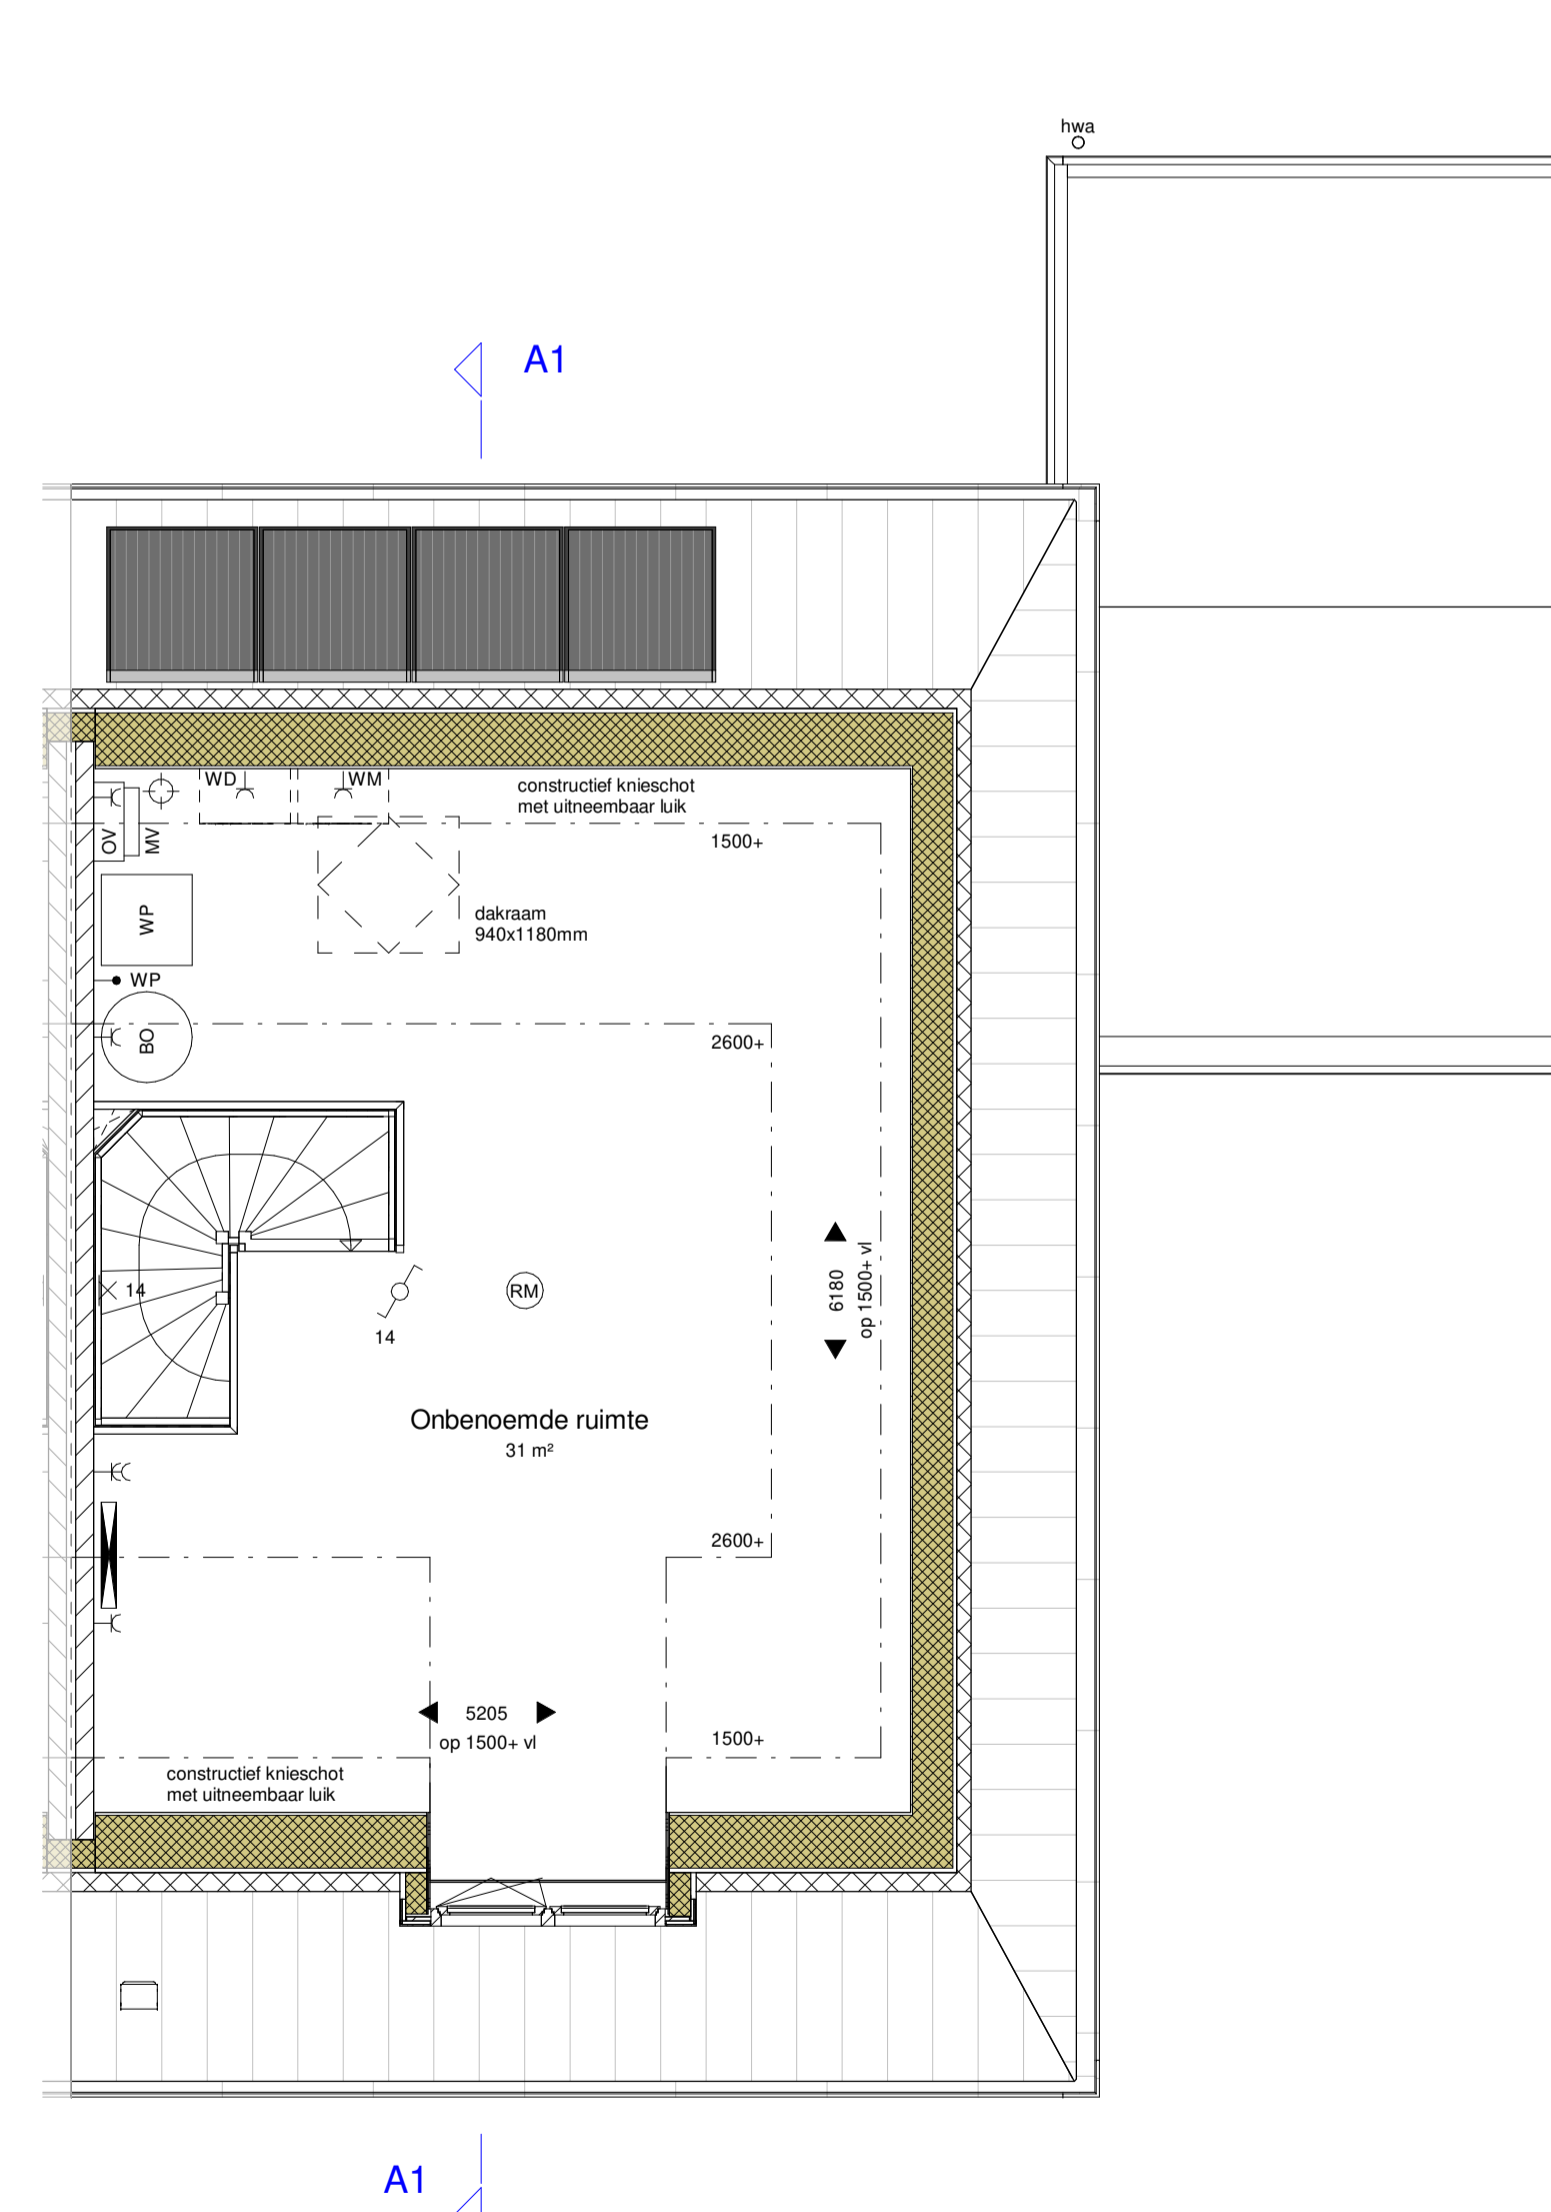

2de VERDIEPING

1:50

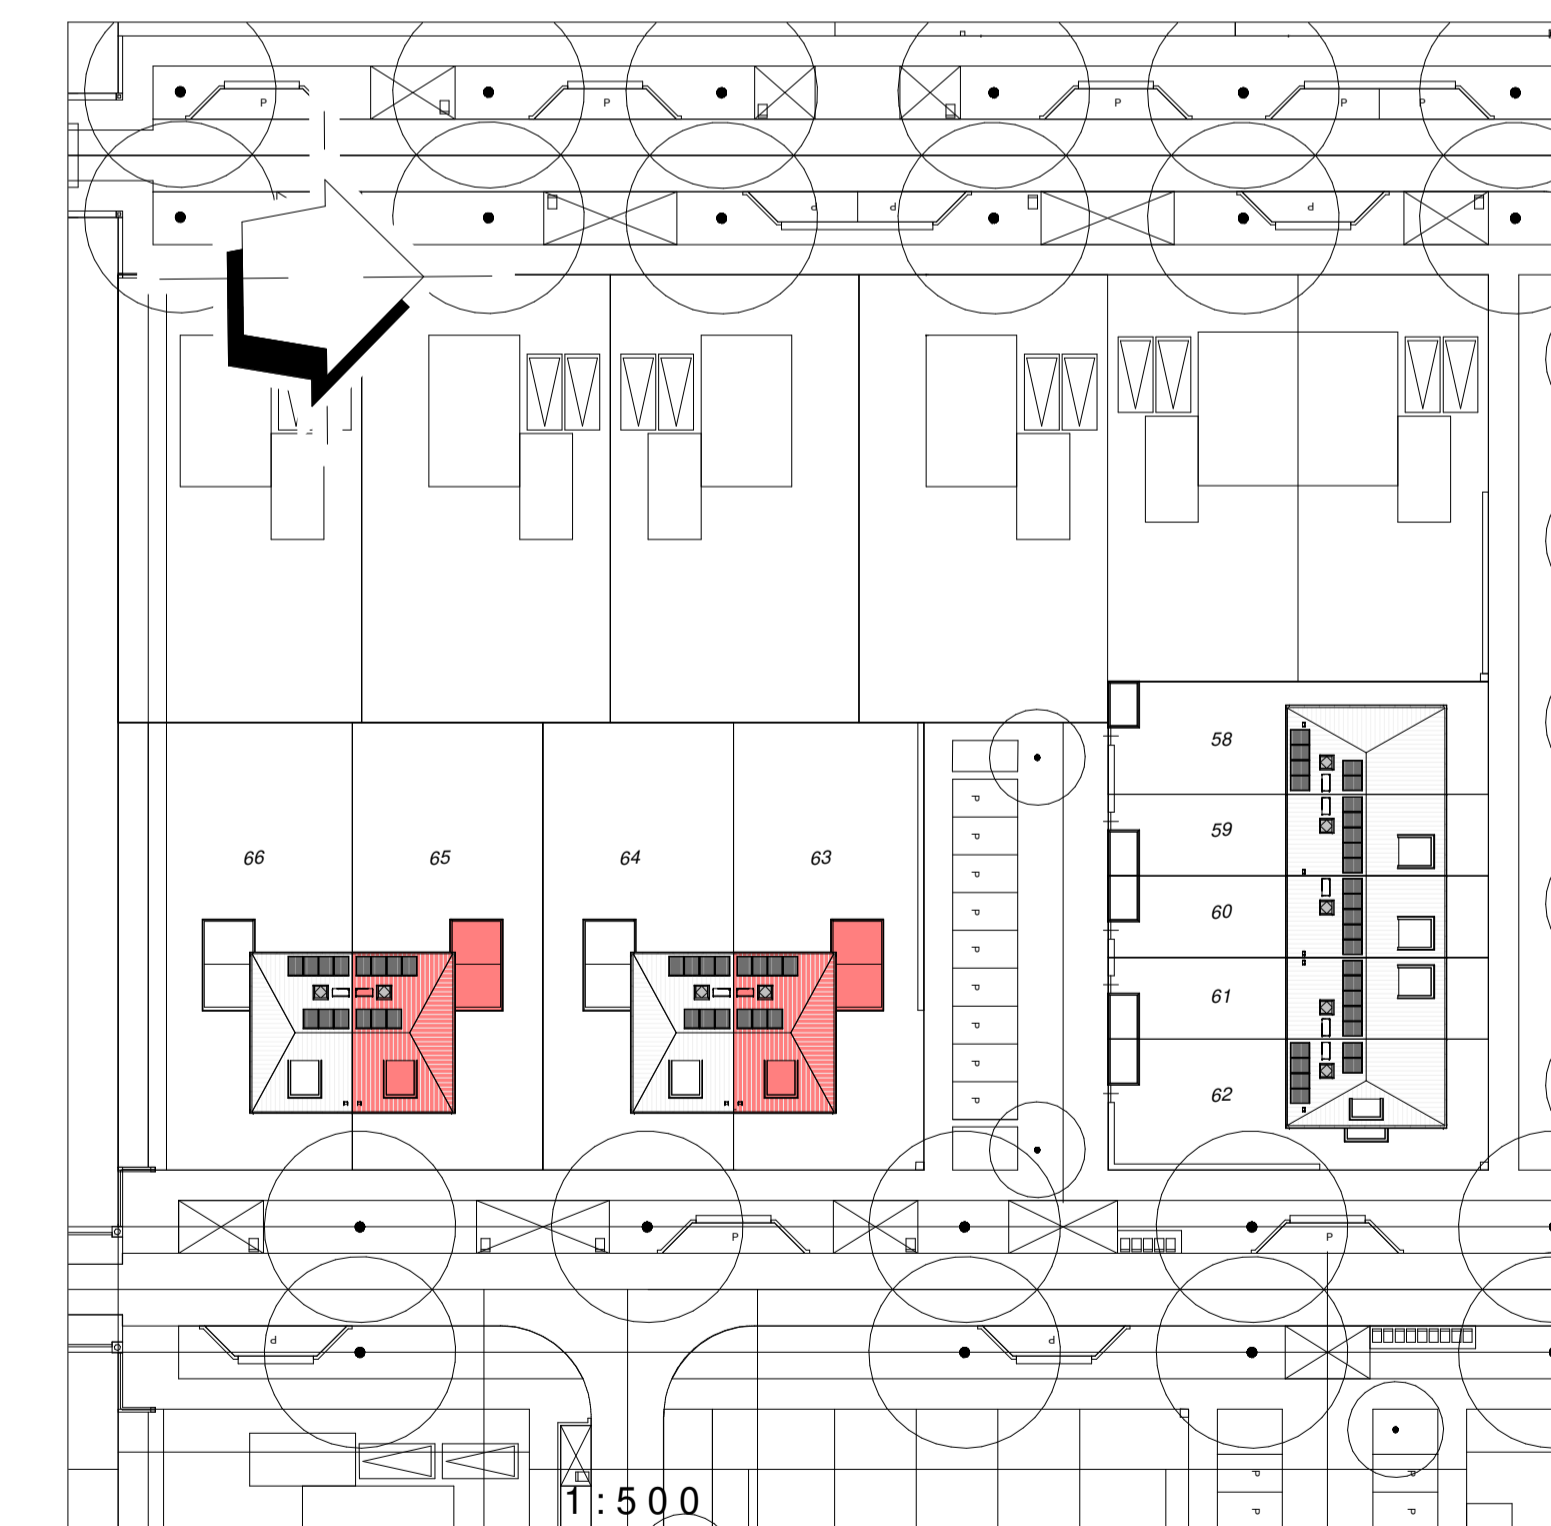

1:500

WERK De Plantage te Meteren - CLUSTER 09 - Kavels 58 t/m 66

BLAD 9.1.70.100



ONDERWERP VERKOOPTEKENING - kavel 63 en 65  
2+1 KAPWONINGEN

DATUM 08-01-2021

FORMAAT 594x1000 SCHAL 1:50 / 1:100