




achtergevel
1 : 100

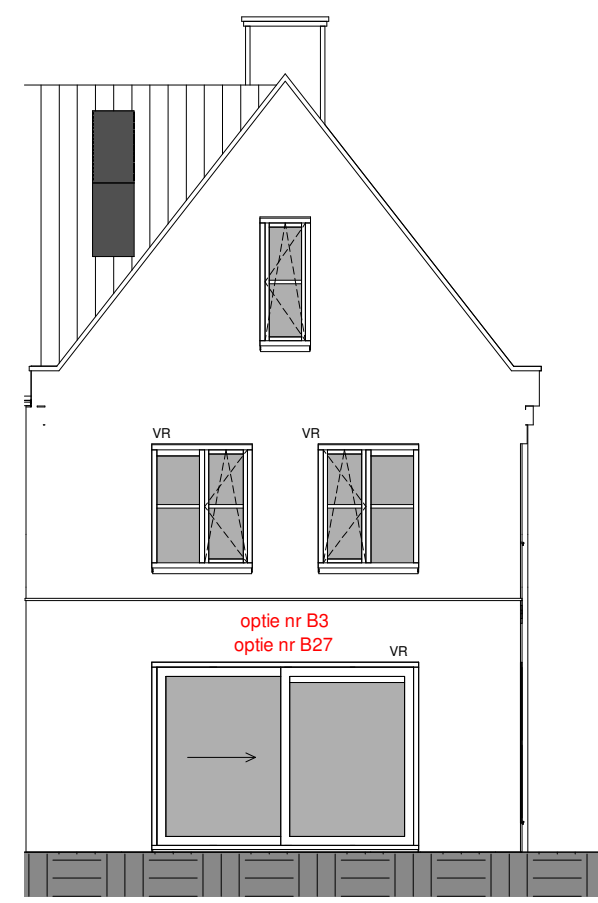


achtergevel
1 : 100

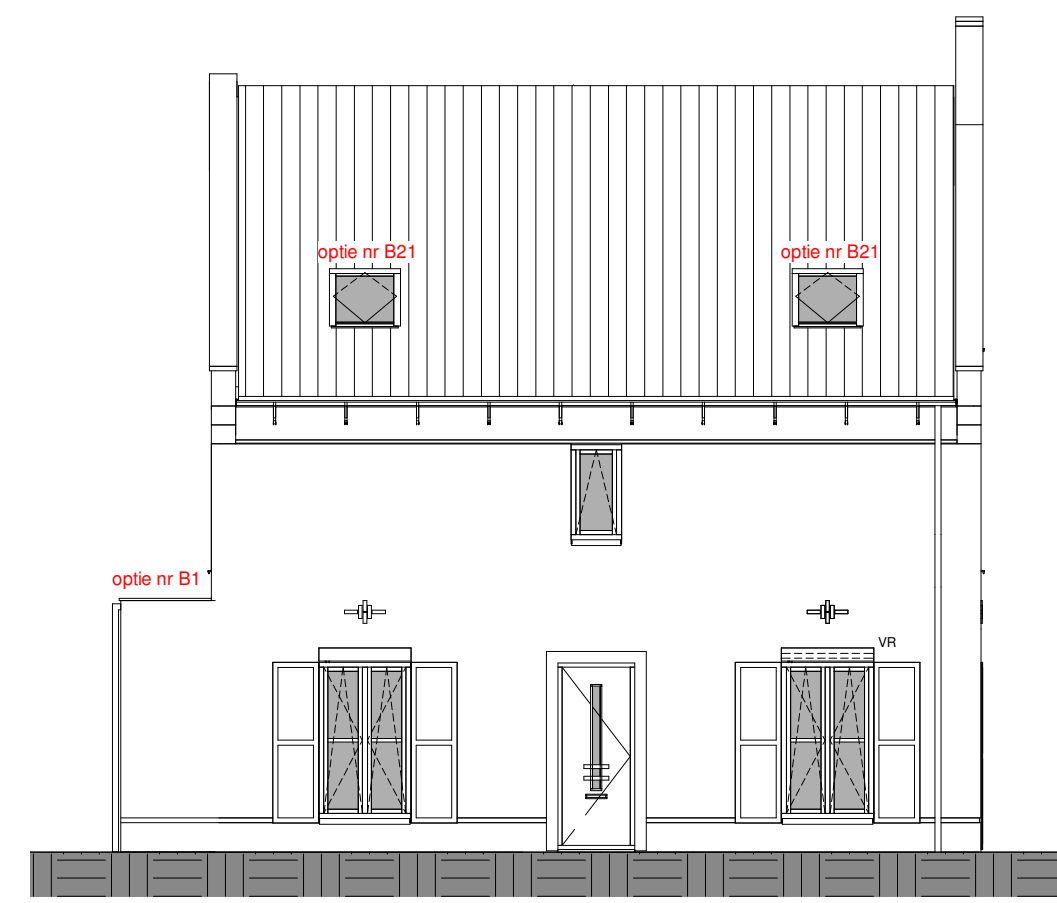


linkergevel
1 : 100

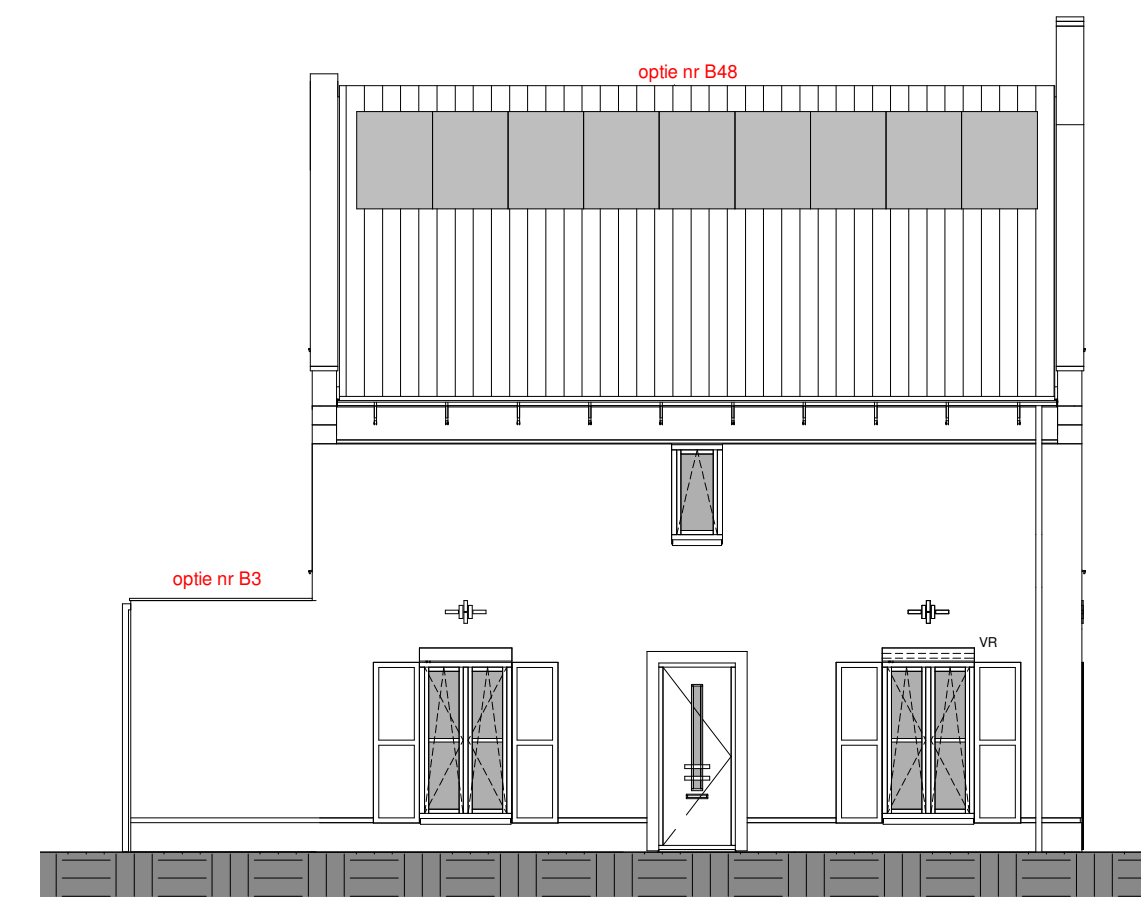


linkergevel
1 : 100

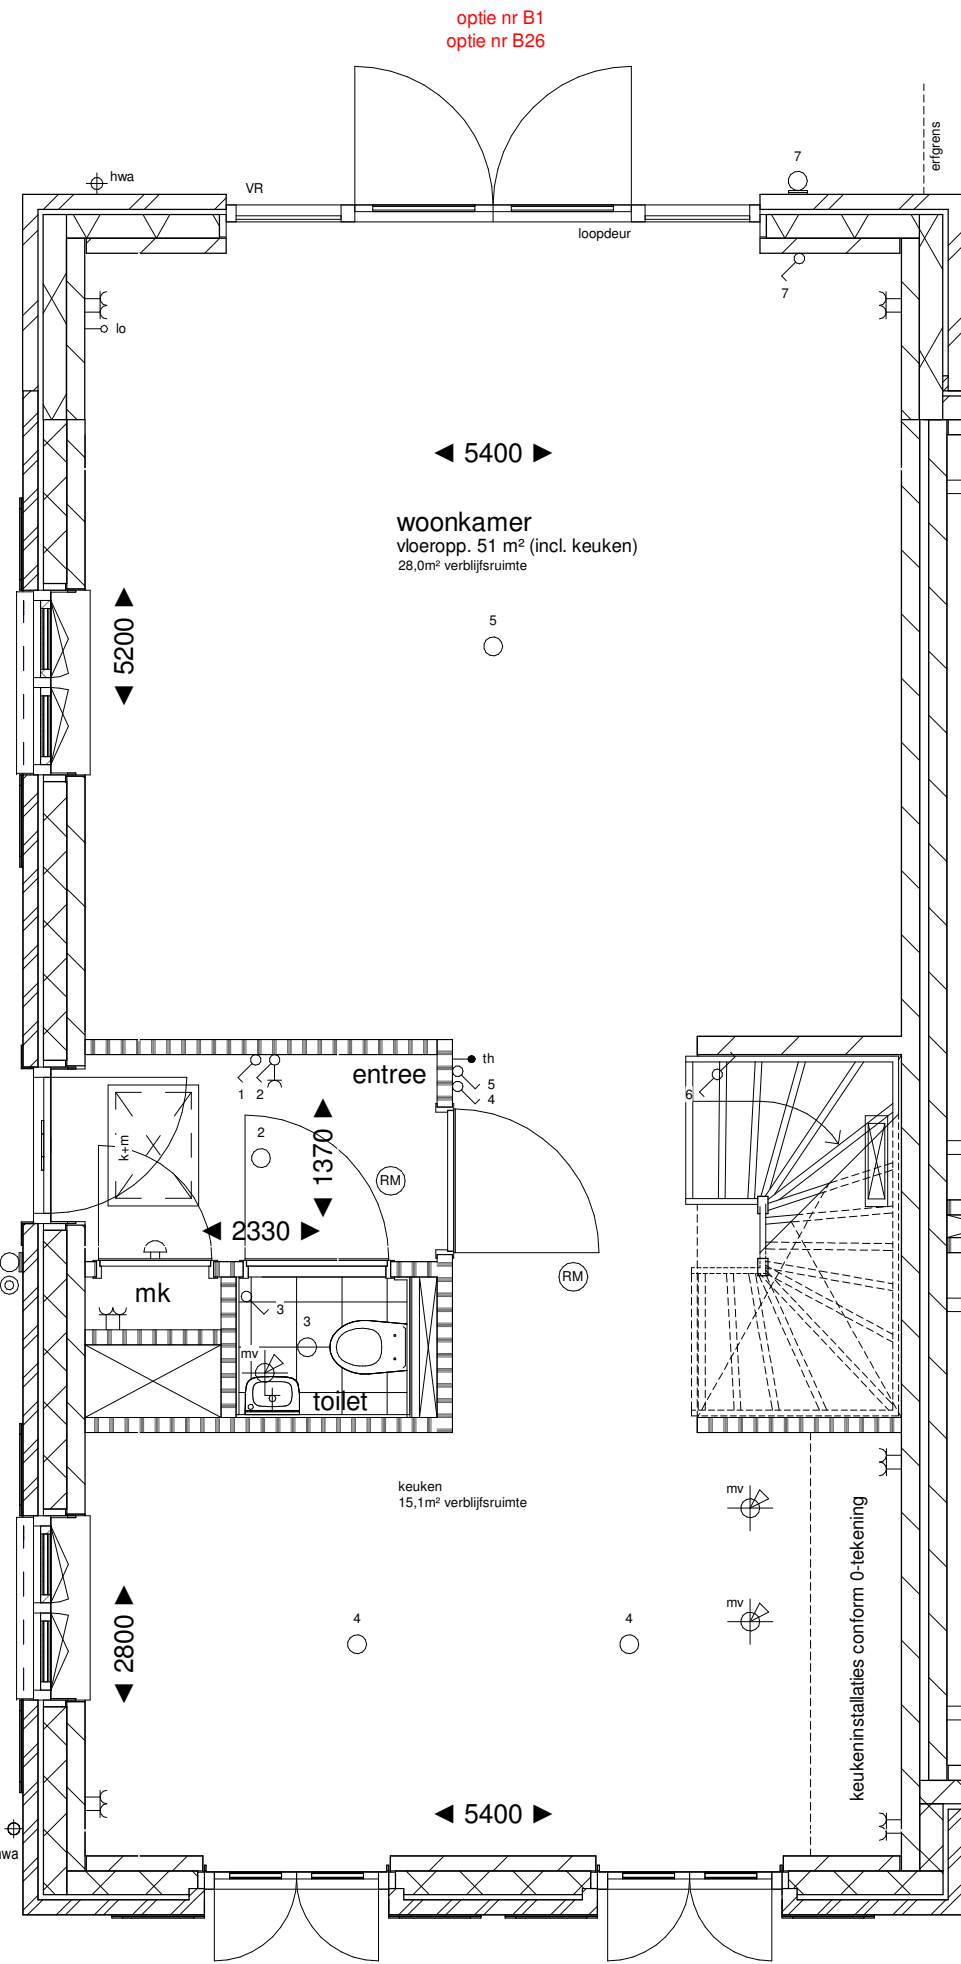

begane grond
1 : 50

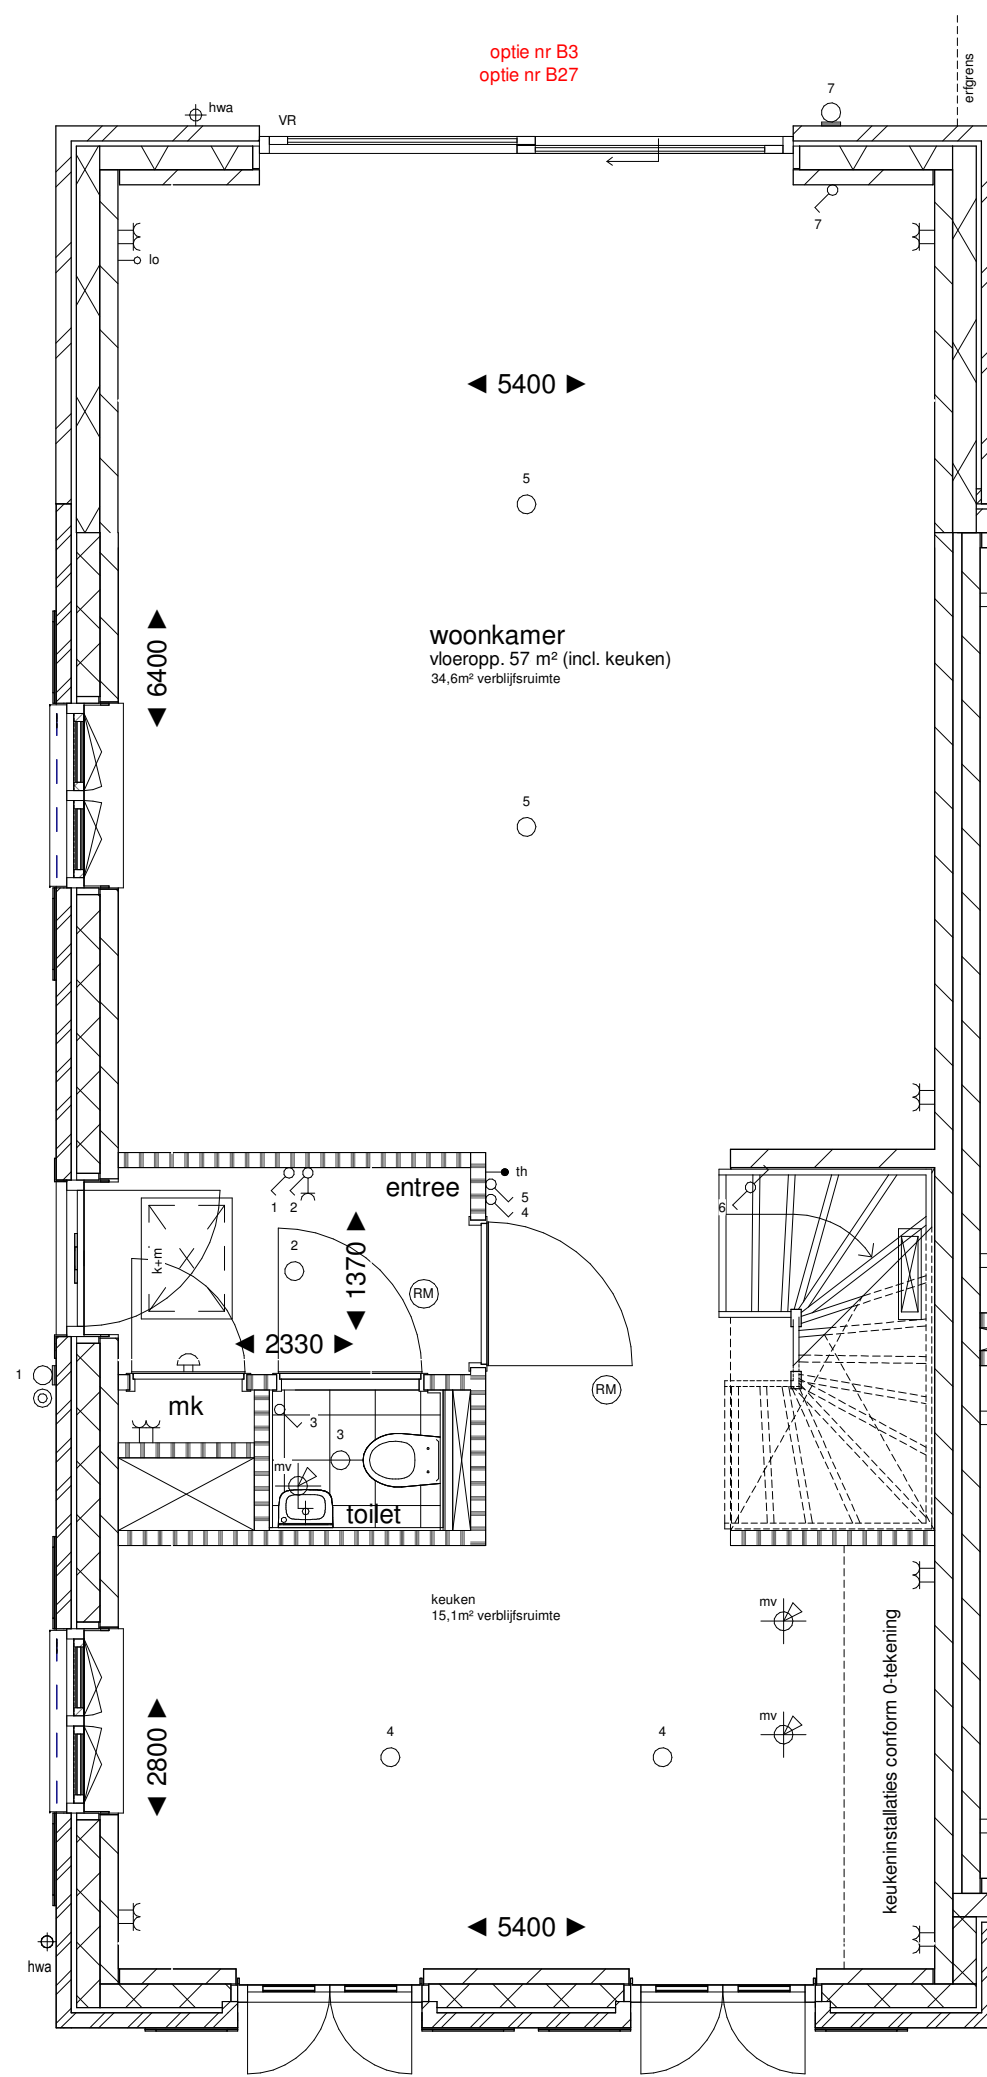

begane grond
1 : 50

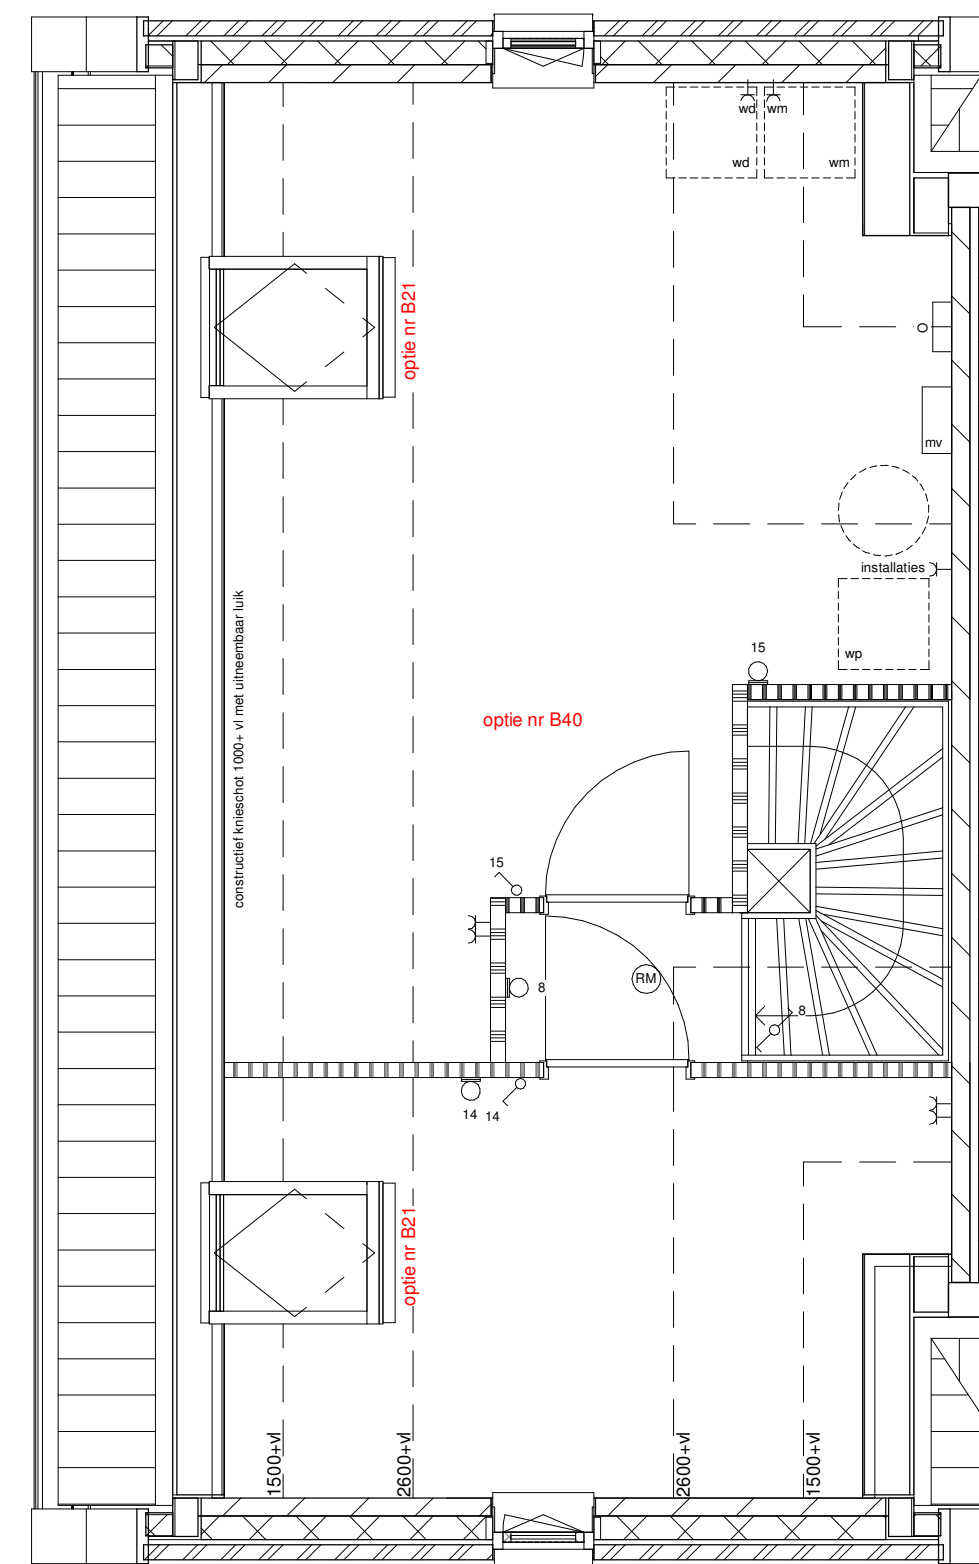


tweede verdieping
1 : 50

RENOVOOI

	metselwerk		enkele wandcontactdoos geaard		aansluitpunt onbedraad
	kalkzandsteen		enkele wandcontactdoos wasmachine		aansluitpunt thermostat
	Yong		enkele wandcontactdoos droger		plafondlichtpunt
	isolatie		enkele schakelaar		wandlichtpunt
	beton		wassechakelaar		bedrukker
	dekvoer		warmtepomp		schel
	hemelwaterafvoer		mechanische ventilatie		rookmelder opbouw
	afschotpijl		omvormer pv panelen		mechanische afzuiging (positie indicatief)
	opstelplaats wasmachine		voerverwarming verdeler		ventilatorrooster
	opstelplaats droger				

- als ventilatievoorziening wordt gebruik gemaakt van natuurlijke toevoer met mechanische afvoer
- begane grond en 1e verdiepingvloer worden voorzien van vloerverwarming

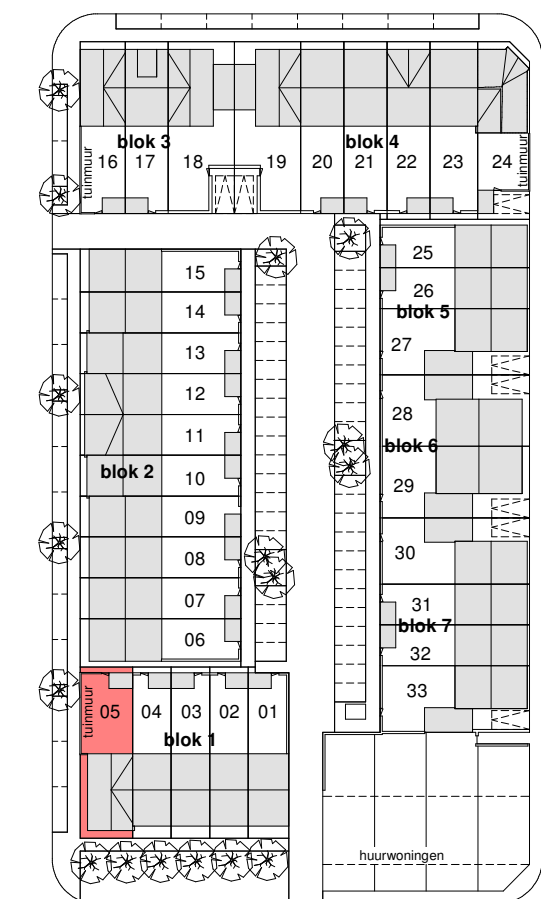

situatie
1 : 1000

weusten liedenbaum architecten Utrechtseweg 167 6812 AC Arnhem 026 443 6972 info@weustenliedenbaum.nl www.weustenliedenbaum.nl	Project	Plantage Bastide 5	Project nummer	19-2074
	Opdrachtgever	Bouwbedrijf De Vree & Slieden	Status	definitief
	Onderdeel	opties type G	Schaal	1:50 1:100
	Datum	16.04.2020	Getekend	PR
	Wijziging B	Wijziging C	Tekening nummer	VK.159
	Wijziging D	Wijziging E		