


voorgevel


linkergevel

achtergevel


rechtergevel

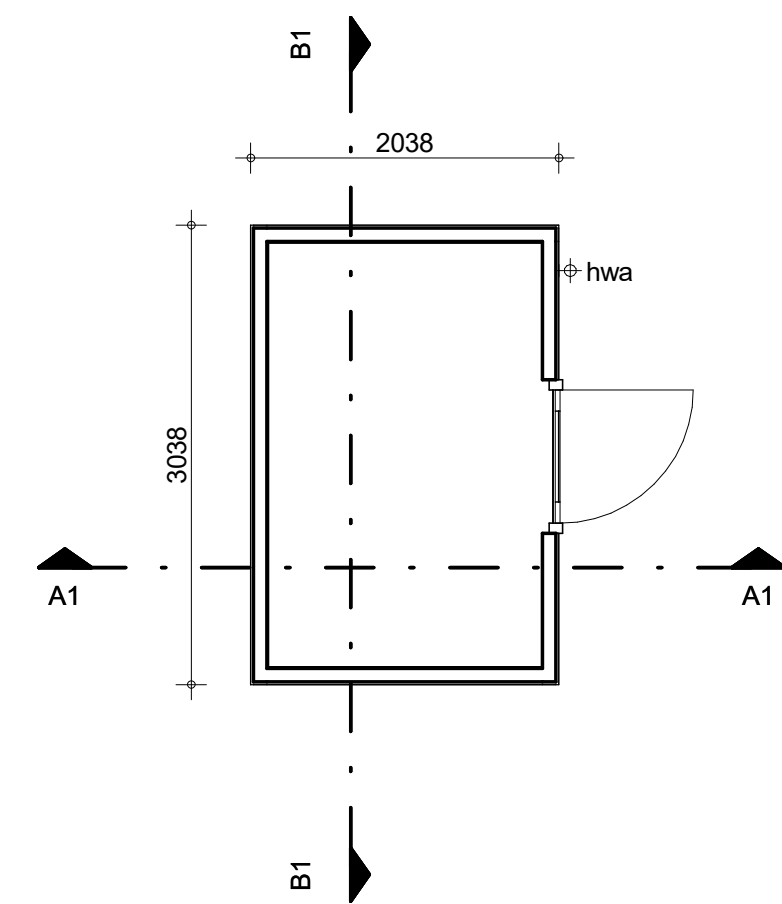


plattegrond
Enkele berging

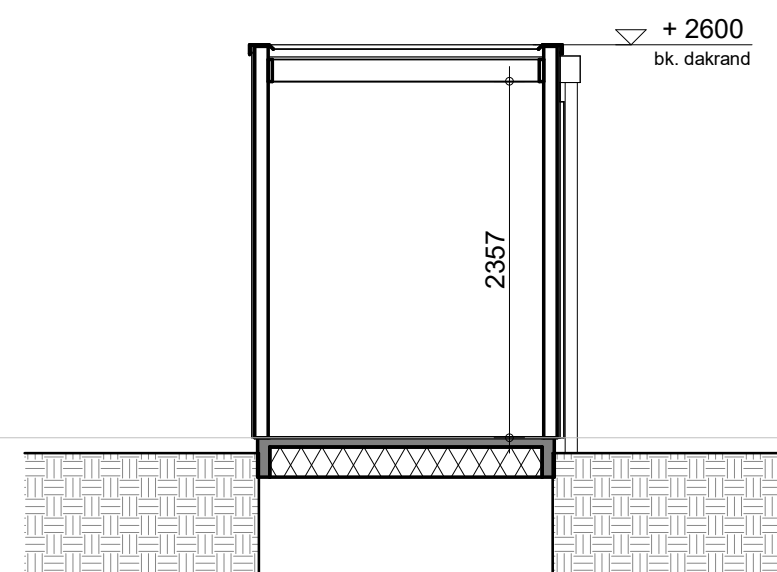

doorsnede A1

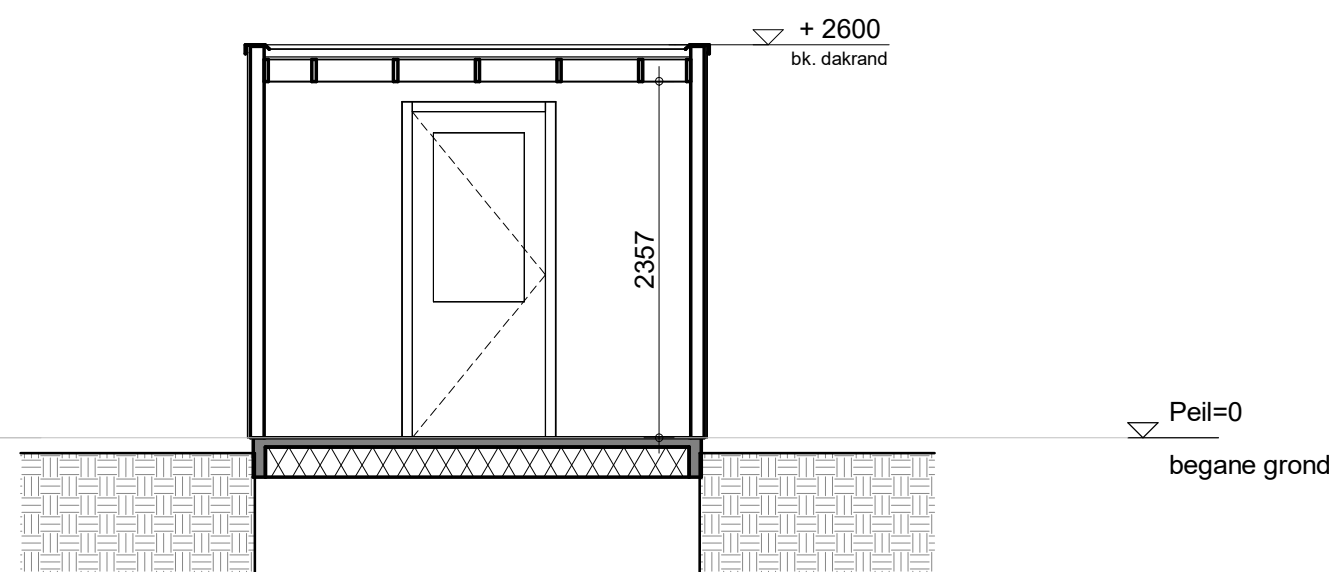

doorsnede B1

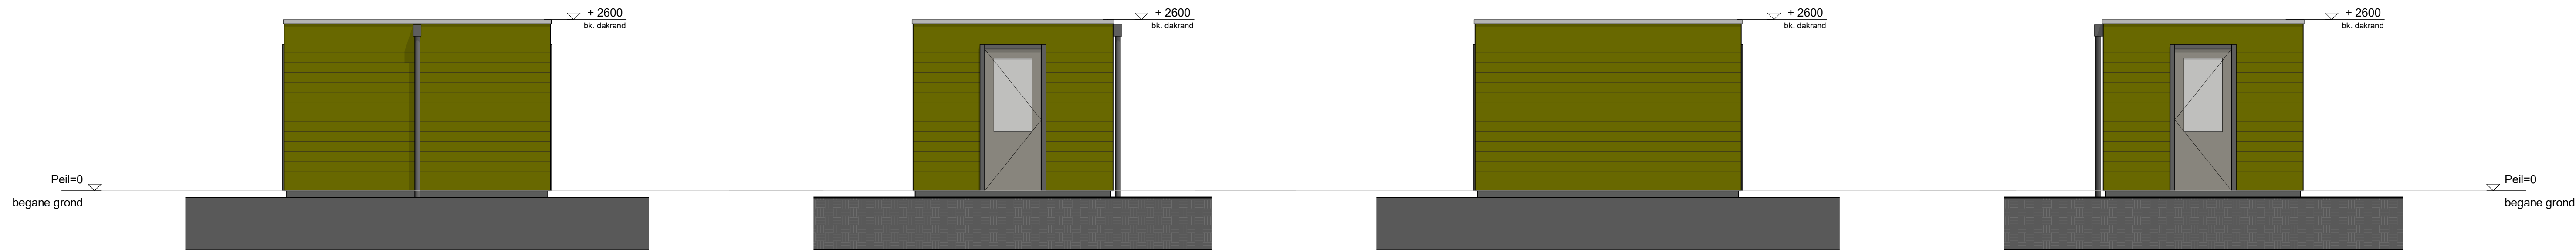


voorgevel


linkergevel

achtergevel


rechtergevel

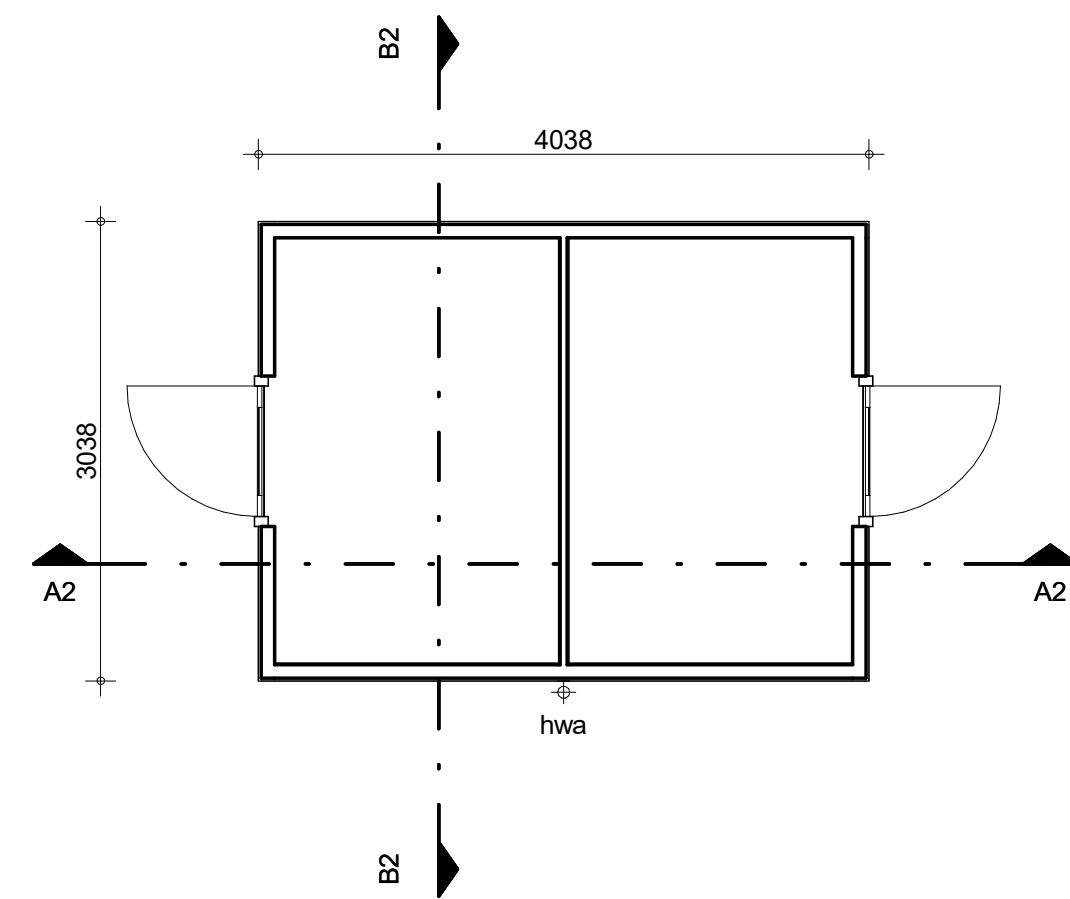

plategrond
Dubbele berging

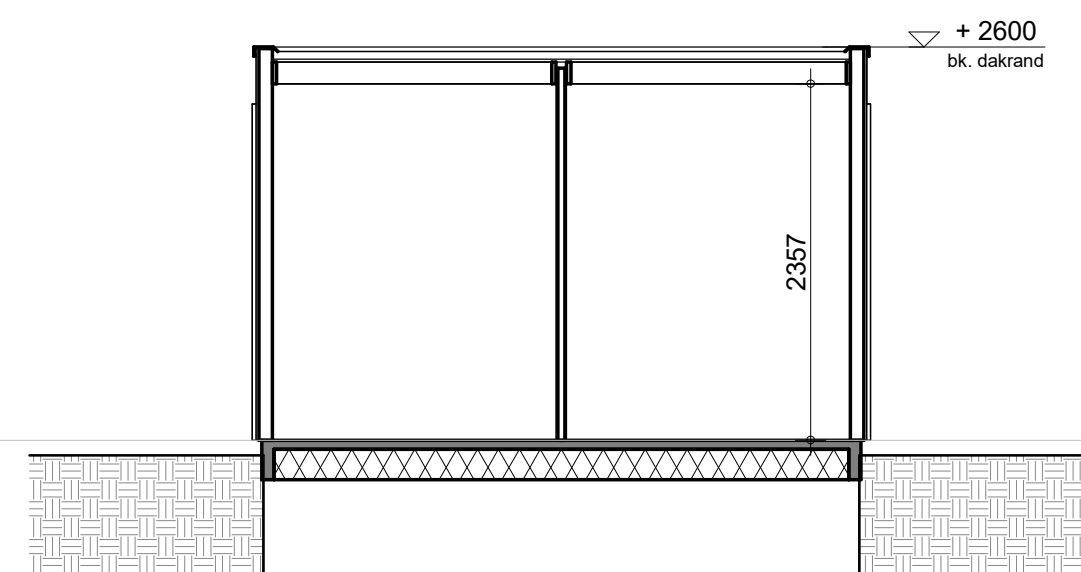

doorsnede A2

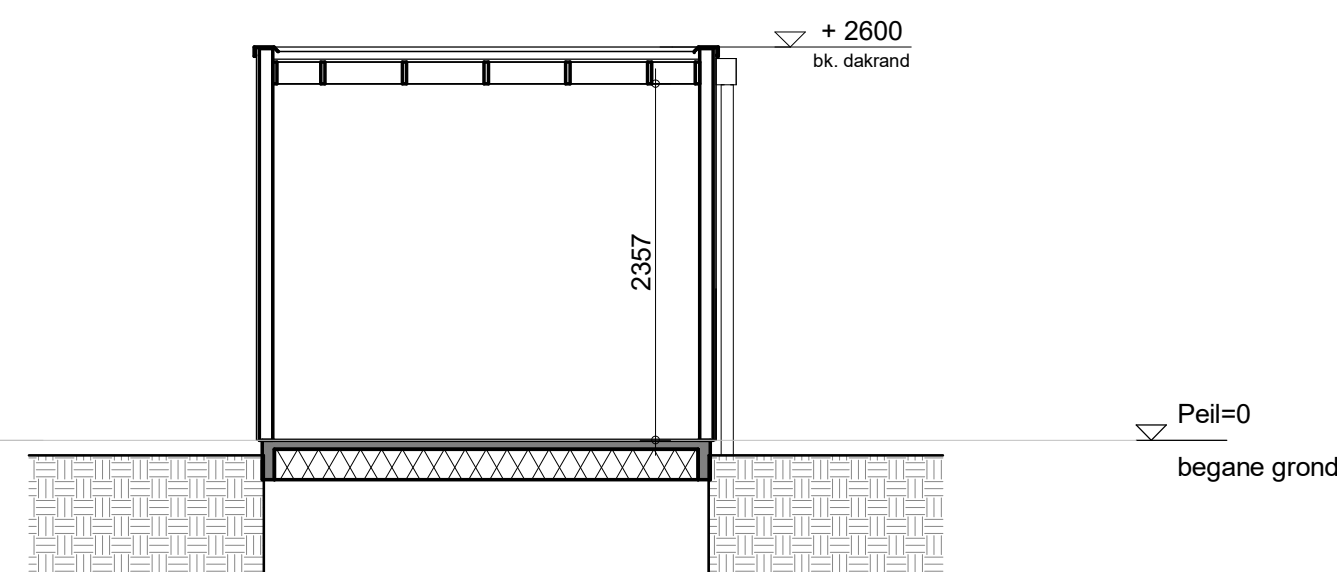

doorsnede B2

Variant, positie en draairichting deurkozijn volgens situatietekening

Project	De woongaard cluster 9+10 Plantage	Schaal	1:50
Onderwerp	Principe bergingen blok 1-2-3-4-5-6-8-9-12	Datum	21-05-2025
		Bladnummer	B9.90.100