


eerste verdieping
1 : 50



begane grond
1 : 50

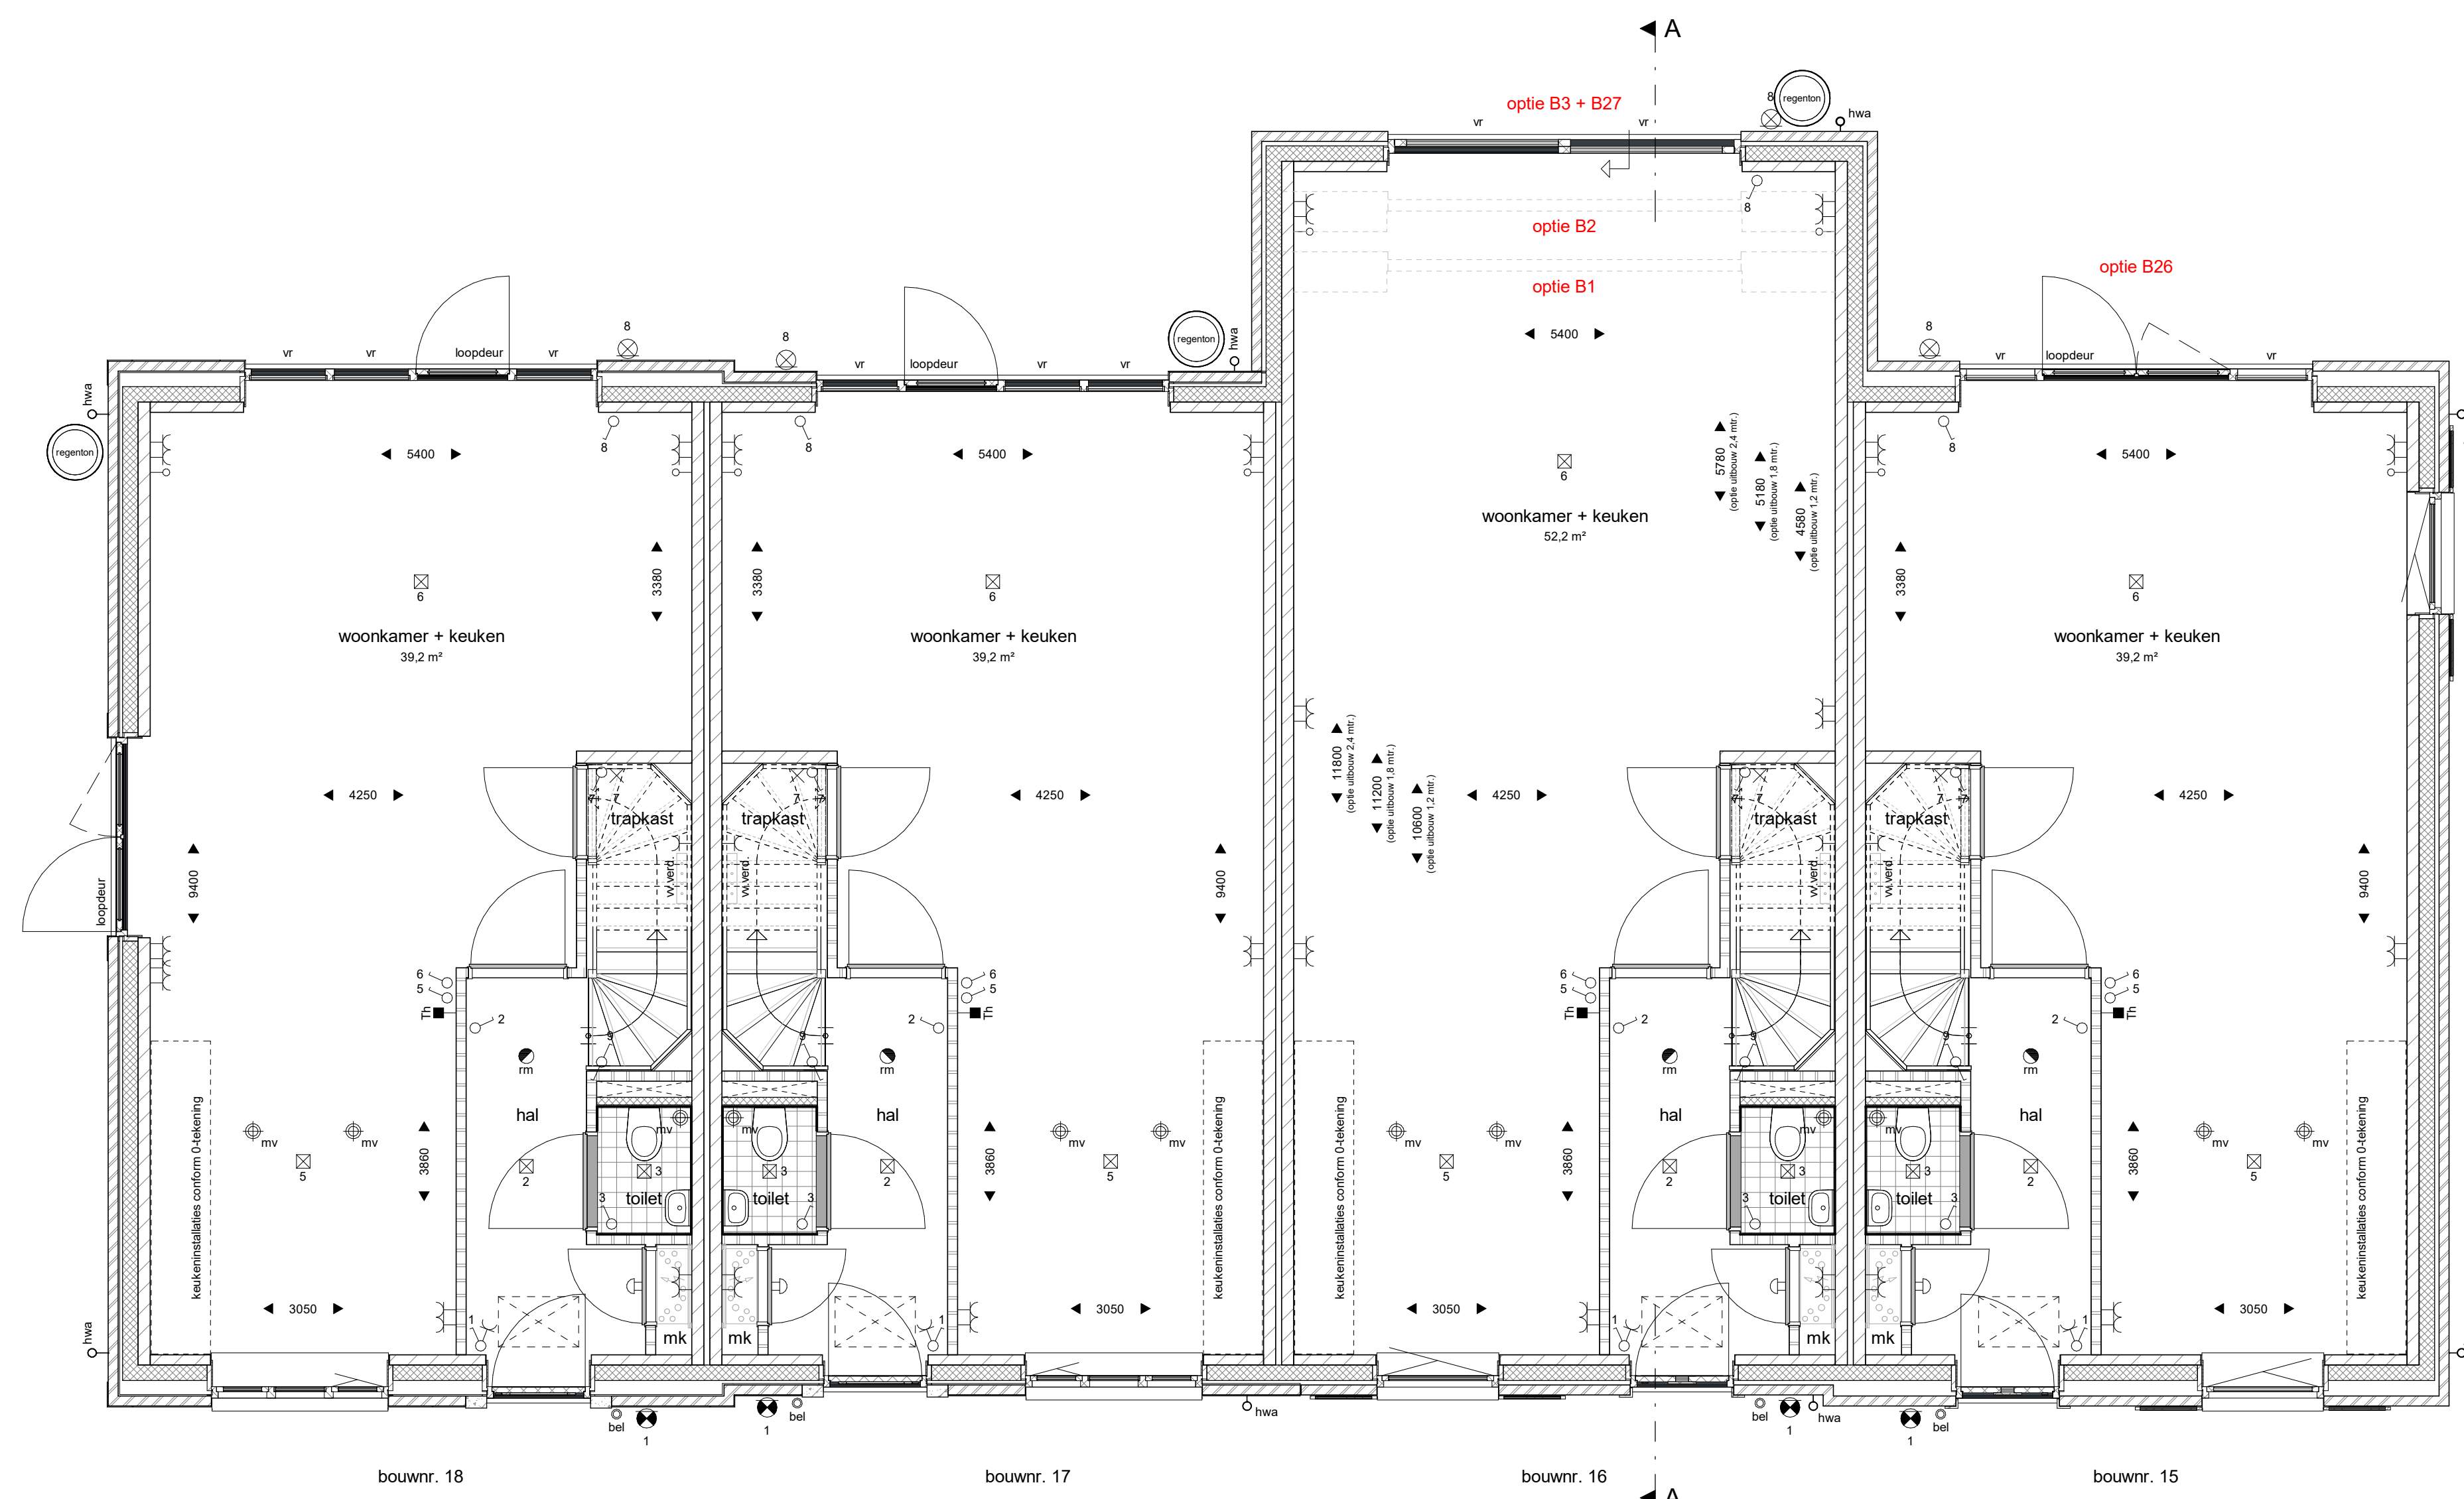

RENVOOI OPTIES	
B1	Uitbouw 1.2 mtr. begane grond
B2	Uitbouw 1.8 mtr. begane grond
B3	Uitbouw 2.4 mtr. begane grond
B16	Dakruiper klein ca. 1.7 mtr. (btr. 16 / 17)
B17	Dakruiper middel ca. 2.0 mtr. (btr. 16 / 17)
B18	Dakruiper groot ca. 2.3 mtr. (btr. 16 / 18)
G26	Pu-aftroeging met openstaande deuren
G27	Schelpje achtergevel
B40	Zaaiërs neding (btr. 15 / 16)
B40a	Zaaiërs neding (btr. 16 / 17)

REWOOI			
	baksteen		kofput (aansluitpunt)
	isolatie		wandkopt (aansluitpunt)
	kalkzandsteen		wandkopt (aansluitpunt - spouwmuurdikte)
	gasbeton		wandkopt (aansluitpunt - spouwmuurdikte)
	vloertegels		enkelzijdig schakelaar
	vloerplaat (1000 mm)		serie-schakelaar
	rookmelder (openbaar)		veldschakelaar
	verdiepingsvloer		enkele wandcontactdoos (geaard)
	radiator (definitieve afmeting en positie nrb.)		dubbele wandcontactdoos (geaard)
	omvormer PV-panelen		enkele wandcontactdoos (bv. droger (geaard)
	mtr.		enkele wandcontactdoos (bv. installatie (geaard)
	wd		aansluitpunt orbestaad
	optieslaats wasmachine / droger		aansluitpunt thermostaat
	optieslaats MV-box		schel
	optieslaats warmtepomp		betrekker
	Rinnovo installaties keuken: 2x dubbele wandcontactdoos boven aanrecht 1x enkele wandcontactdoos (bv. rechsledeput) 1x enkele wandcontactdoos (bv. kofput) 1x enkele wandcontactdoos (bv. badkamer)		afzuigput MV - ventilatieput (geaard) (indirect aangegeven)
	Rinnovo installaties badkamer: 2x dubbele wandcontactdoos boven aanrecht 1x enkele wandcontactdoos (bv. oven) 1x enkele wandcontactdoos (bv. kofput) 1x enkele wandcontactdoos (bv. kofput)		ventilator

Bastide 17 - koopwoningen Verkooptekeningen **Ge1006 VK205a**

Blok 05 - opties
Begane grond en eerste verdieping
31-03-2022

tekening datum versie status schaal formaat getekend

definitief
1:50
A0
BB

architectenbureau
visser en bouwman bv

BERLICHAARDWEG 15 5248 HT ROSMALEN T 073 6472133 INFO@VISSERENBOUWMAN.NL WWW.VISSERENBOUWMAN.NL

File name: Ge1006_A1B_1TABCE01_00 Formaat: A0(119x841mm)