


1e verdieping

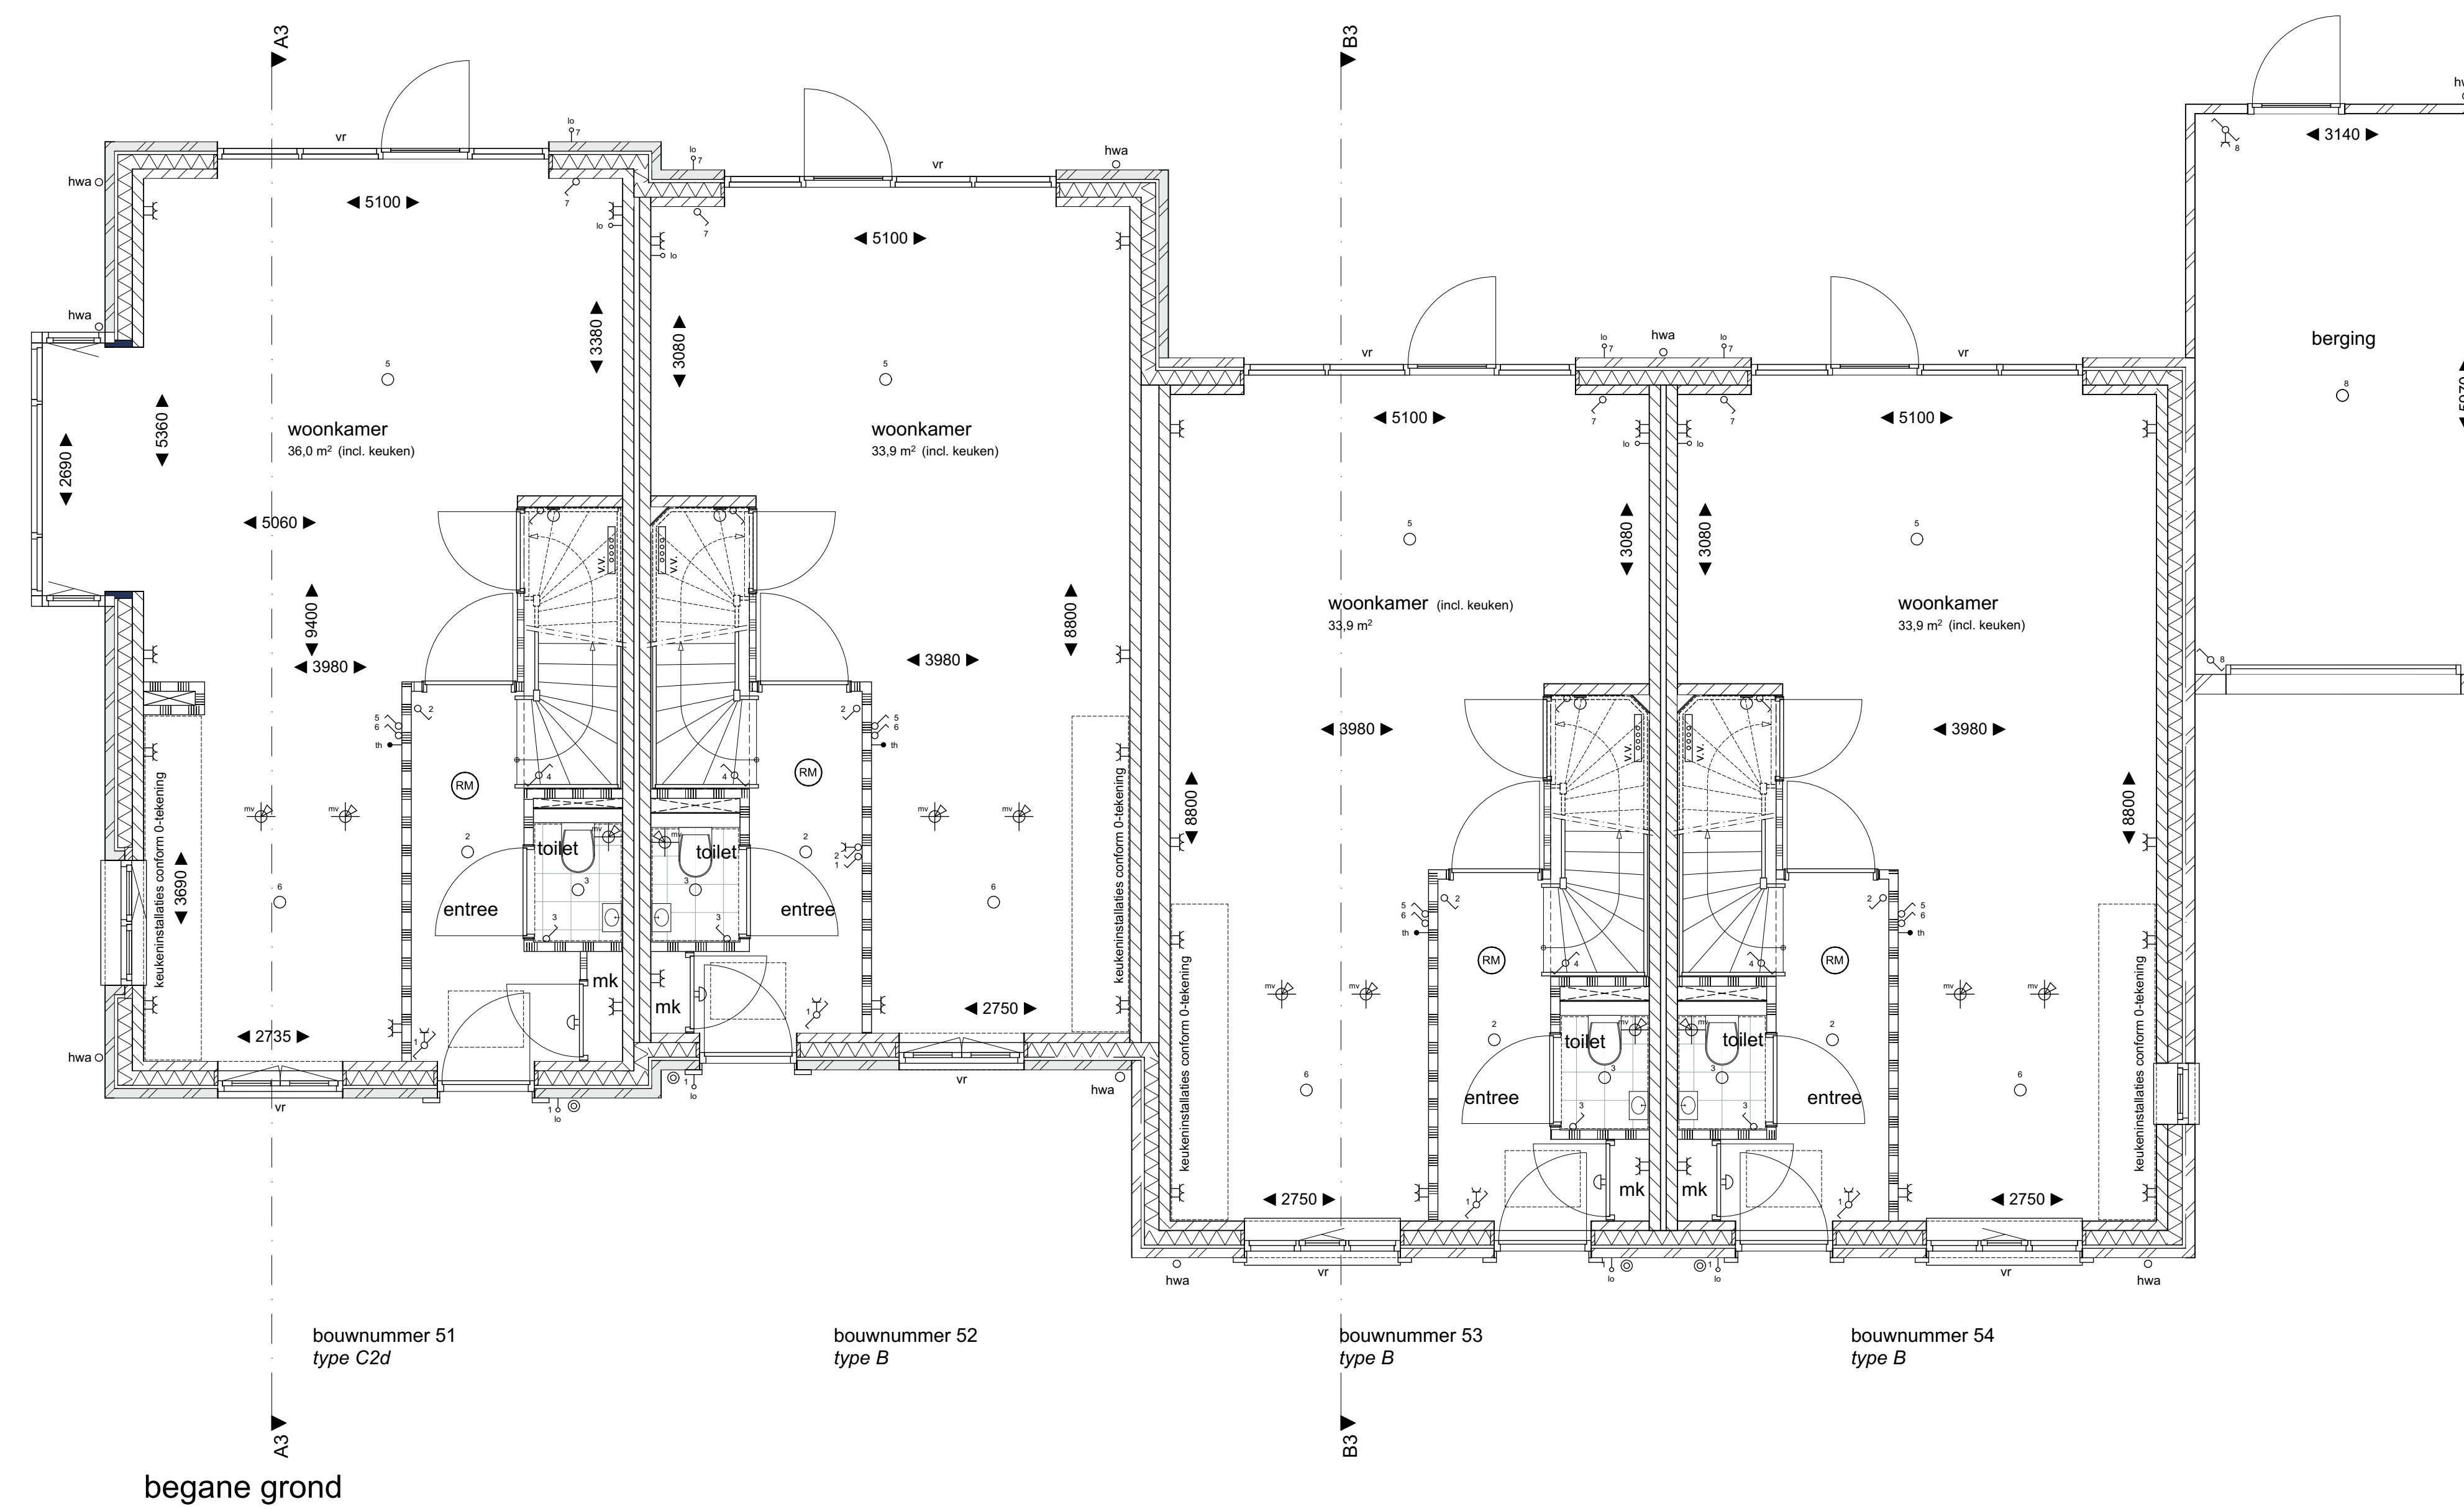

begane grond

REVIOS		REVOOI installatie keukens	
	metastreep		samenkomst ondersteel
	subconstructie		samenkomst vloerconstructie
	vloer		samenkomst dakconstructie
	isolatie		samenkomst ventilatie
	beton		samenkomst opbouw
	dalkaafzet		samenkomst mechanische afbouw (goede indicatie)
	thermische isolatie		ventilatie
	afsluiting		
	oppositie veld		
	oppositie droger		
	samenkomst vloerconstructie		
	samenkomst dakconstructie		
	samenkomst ventilatie		
	samenkomst opbouw		
	samenkomst mechanische afbouw (goede indicatie)		
	ventilatie		

- 2 dubbele wand boven aanrecht
- 1 enkele wand t.b.v. recirculatiekap
- 1 enkele wand t.b.v. koelkast
- 1 enkele wand t.b.v. vaatwasser
- 1 enkele wand t.b.v. koken
- 1 waterhoudruimte
- 1 afvoer

weusten liedenbaum architecten

Project: **Plantage Bastide 6**

Onderwerp: **Blok 3 - begane grond en 1e verdieping**

Datum: **25-06-2021**

Utrechtseweg 119, Gebouw B91
4812 AR Arnhem
031 443 8772
info@weustenliedenbaum.nl
www.weustenliedenbaum.nl

Status: **DEFINITIEF**

Tekeningnummer: **MS**

Projectnummer: **20-2162**

Scale: **1:50**

Project number: **VK-104**