
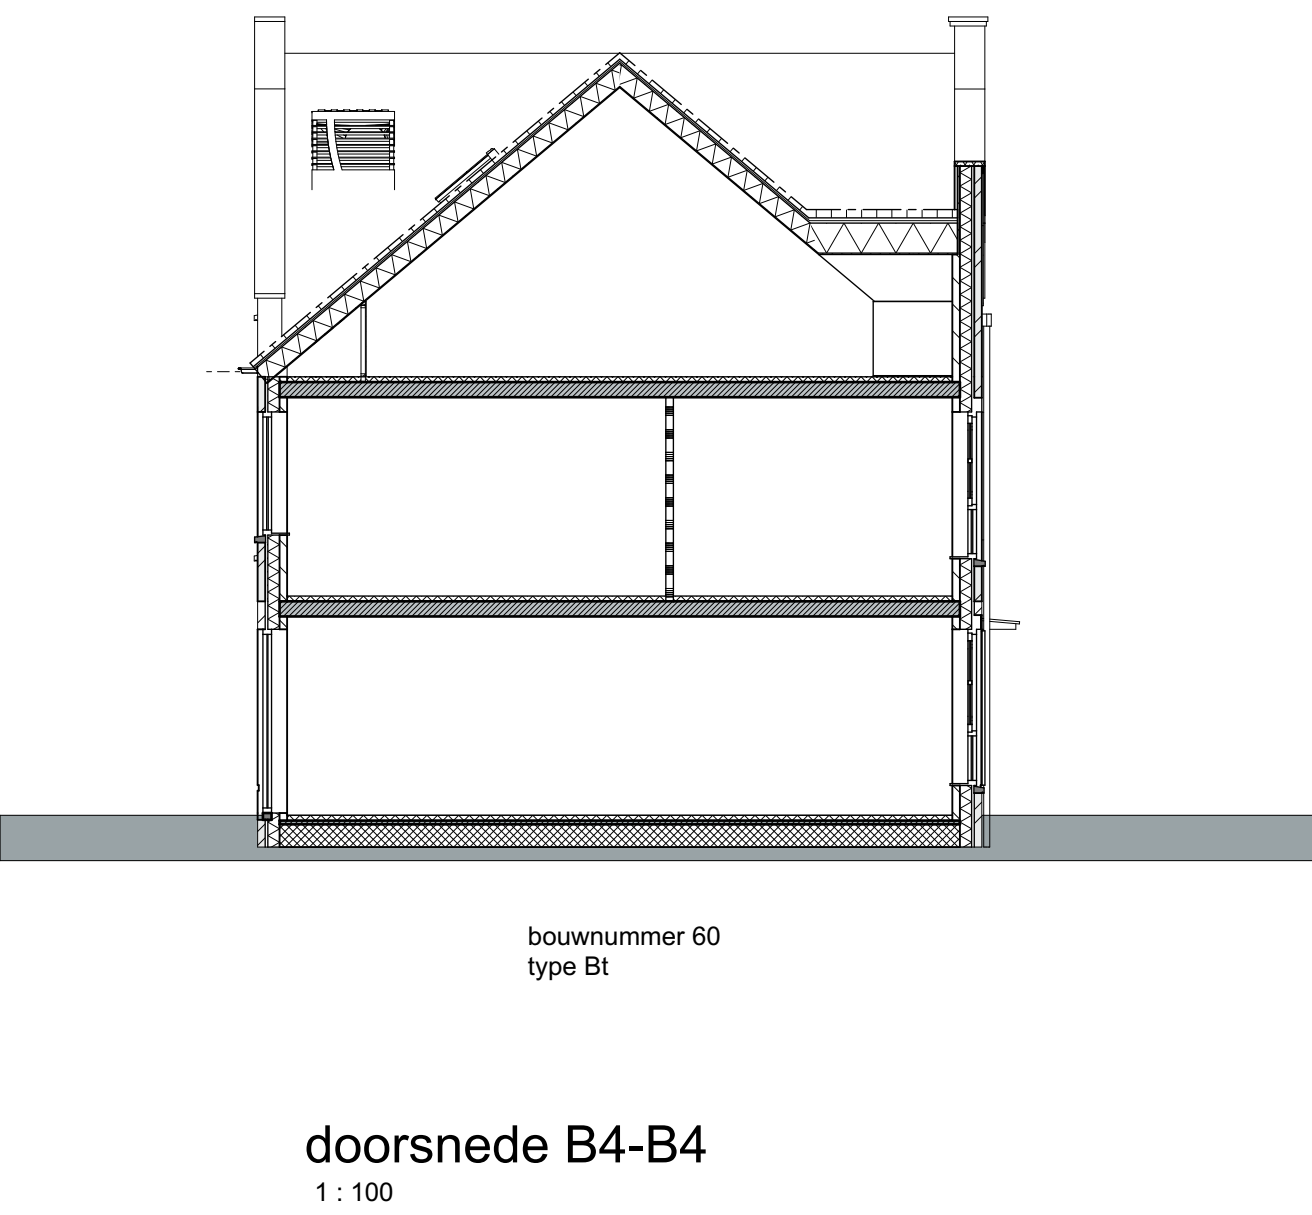
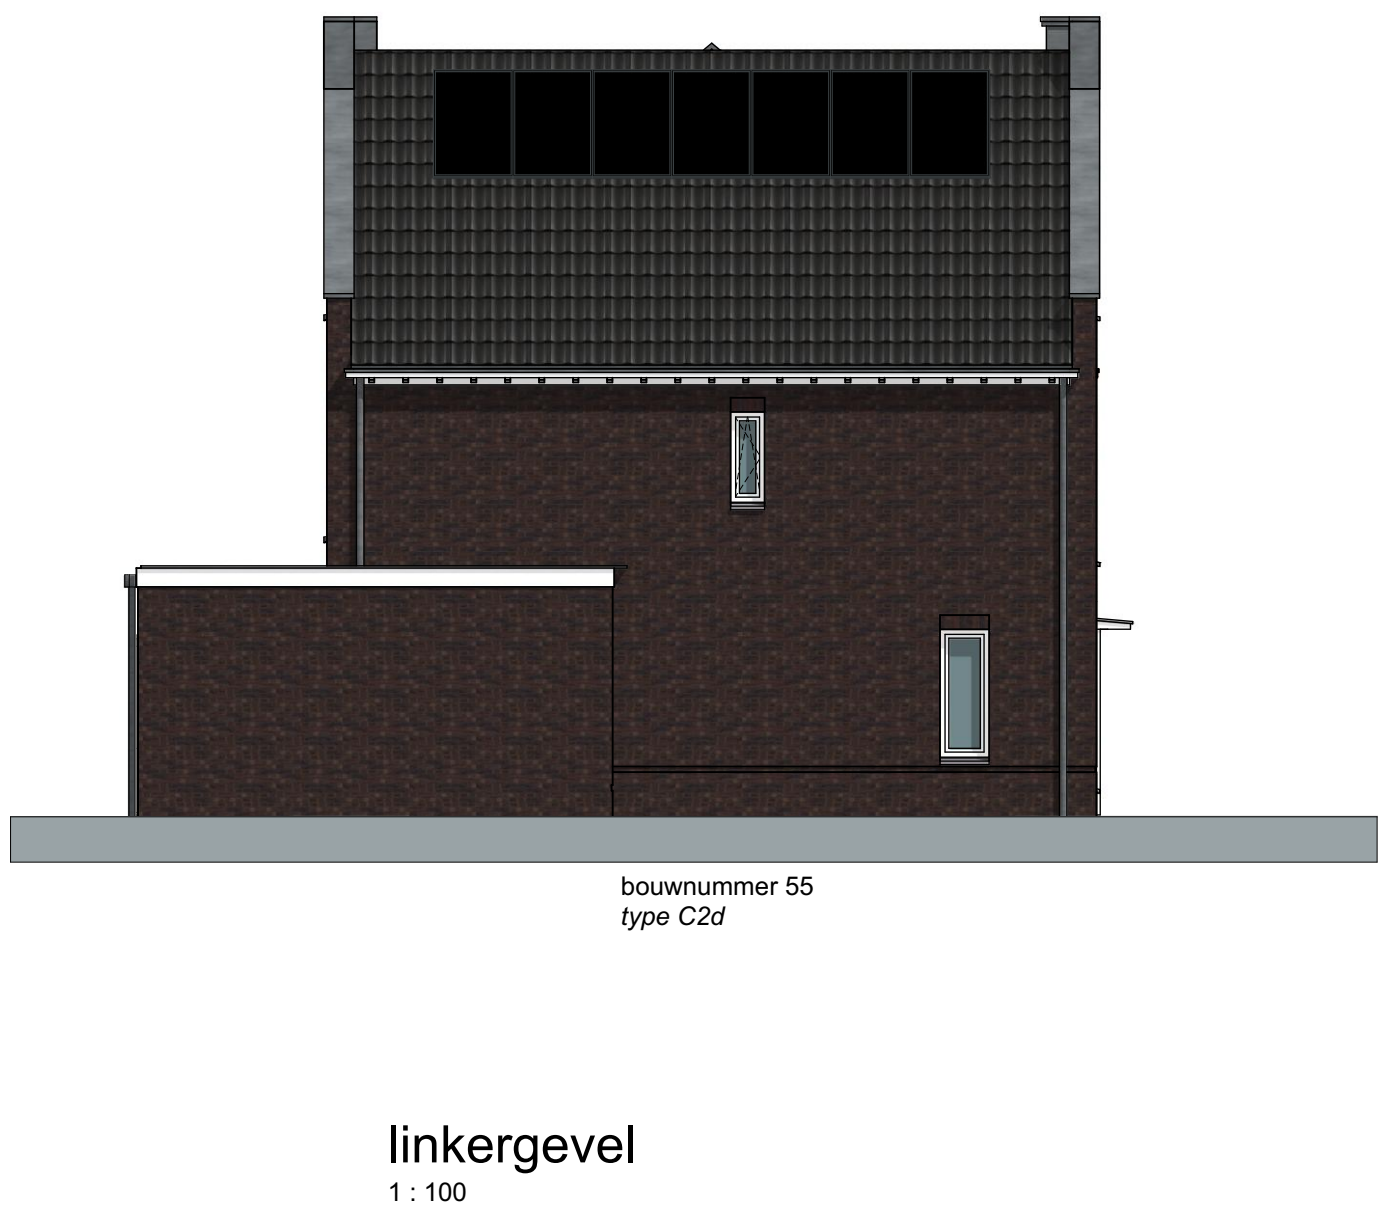
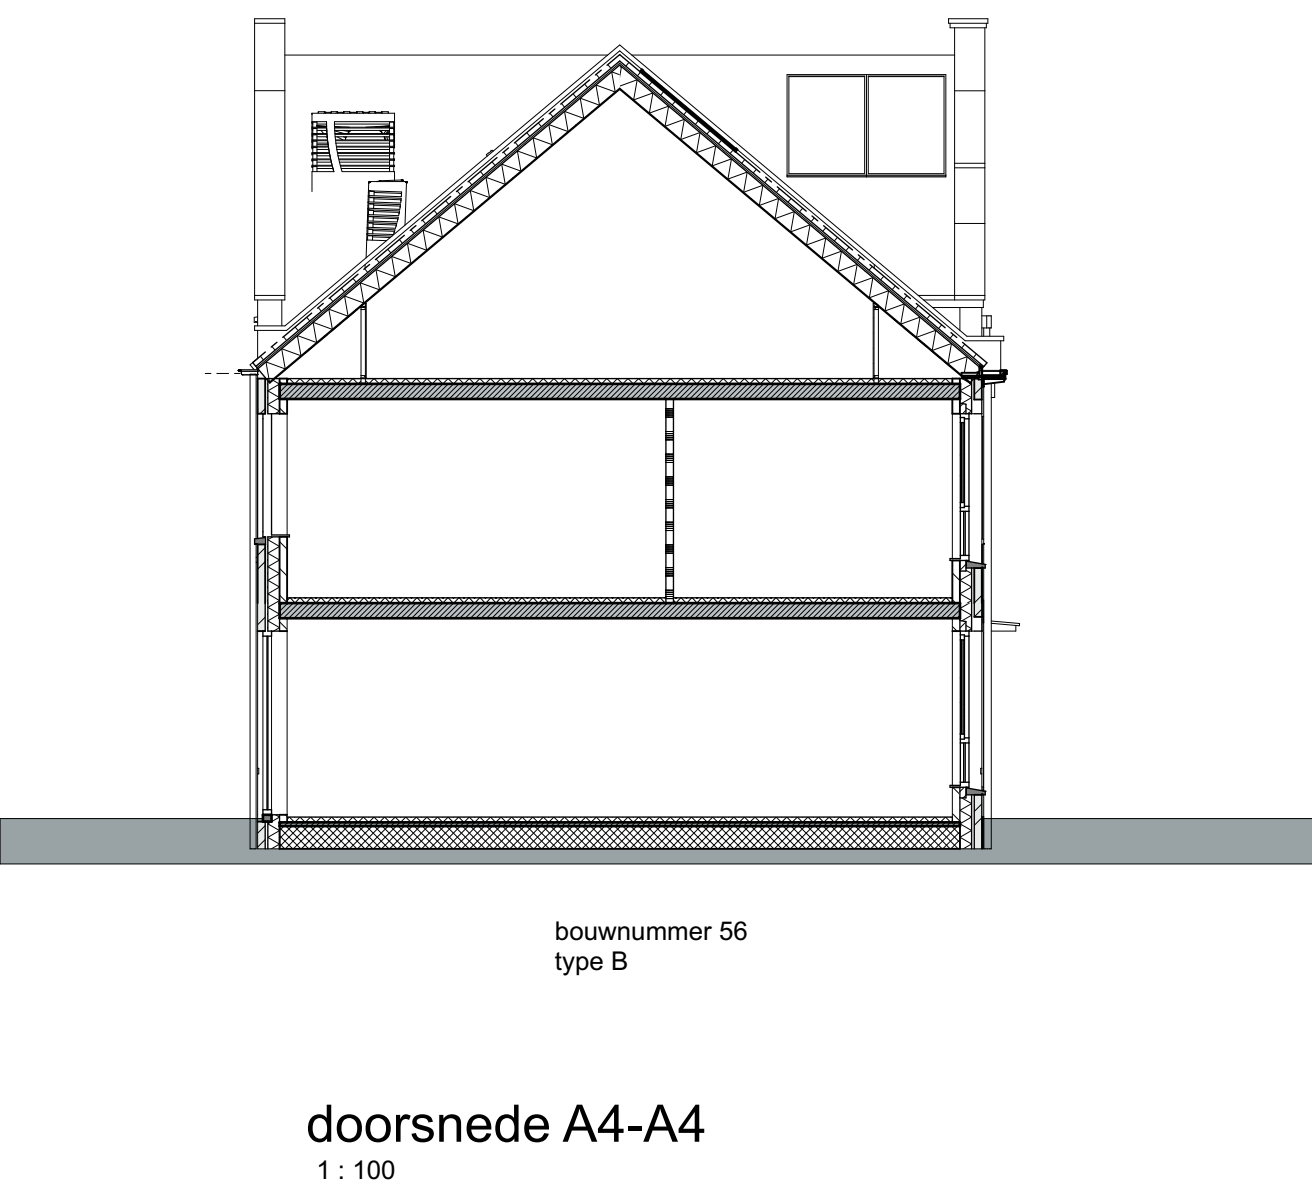


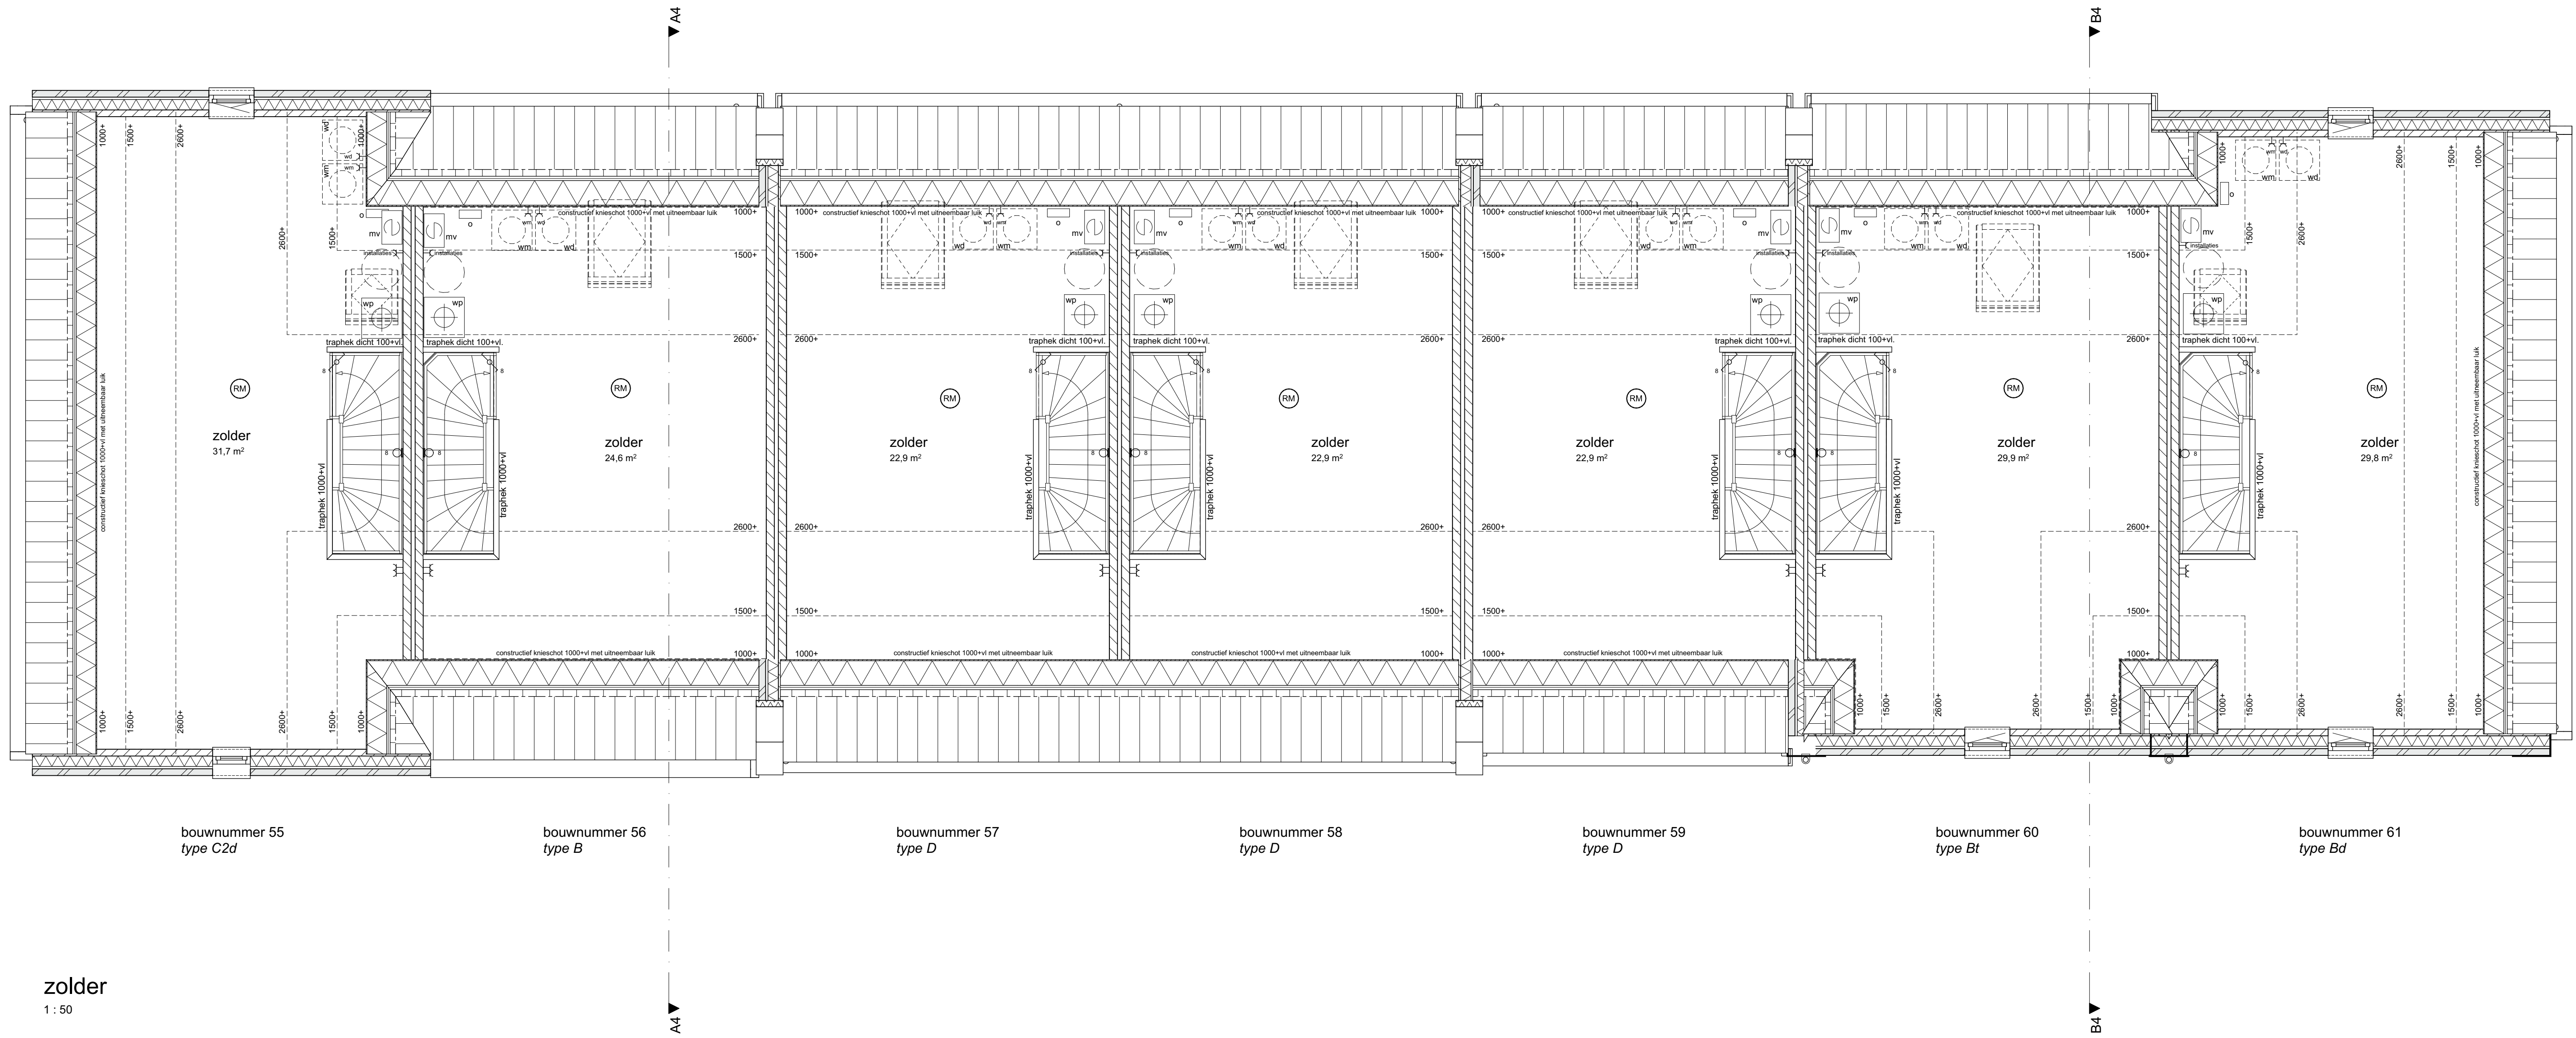

REVOOI		REVOOI installaties keukens	
	metselwerk		aansluitpunt orbrand
	baksteen		aansluitpunt thermobrand
	isolatie		aansluitpunt stofdichtpunt
	beton		aansluitpunt wandroosterpunt
	dekplaat		betrukker
	horekalestrafvoer		schel
	afsluipijp		rookmelder opbouw
	opstelplaats wasmachine		mechanische afzuring (positie indicatie)
	opstelplaats droger		ventilatiecooler
	vloerwarming verdeler		

weusten liedenbaum architecten	Project	Plantage Bastide 6	Project nummer	20-2162
	Opdrachtgever	De Vree en Slieden / BPD ontwikkeling BV.	Status	DEFINITIEF
	Overzicht	Blok 4 - 2e verdieping, gevels en doorsneden	Schaal	1:100, 1:50
	Datum	25-06-2021	Getekend	MS
Utrechtseweg 315, Gebouw B5 4812 AR, Arnhem 071 443 4972 info@weustenliedenbaum.nl www.weustenedeliedenbaum.nl	Mijding A	Mijding B	Mijding C	Mijding D
	Mijding E	Mijding F	Mijding G	Mijding H
	Mijding I	Mijding J	Mijding K	Mijding L
	Mijding M	Mijding N	Mijding O	Mijding P
VK-107				