


1e verdieping

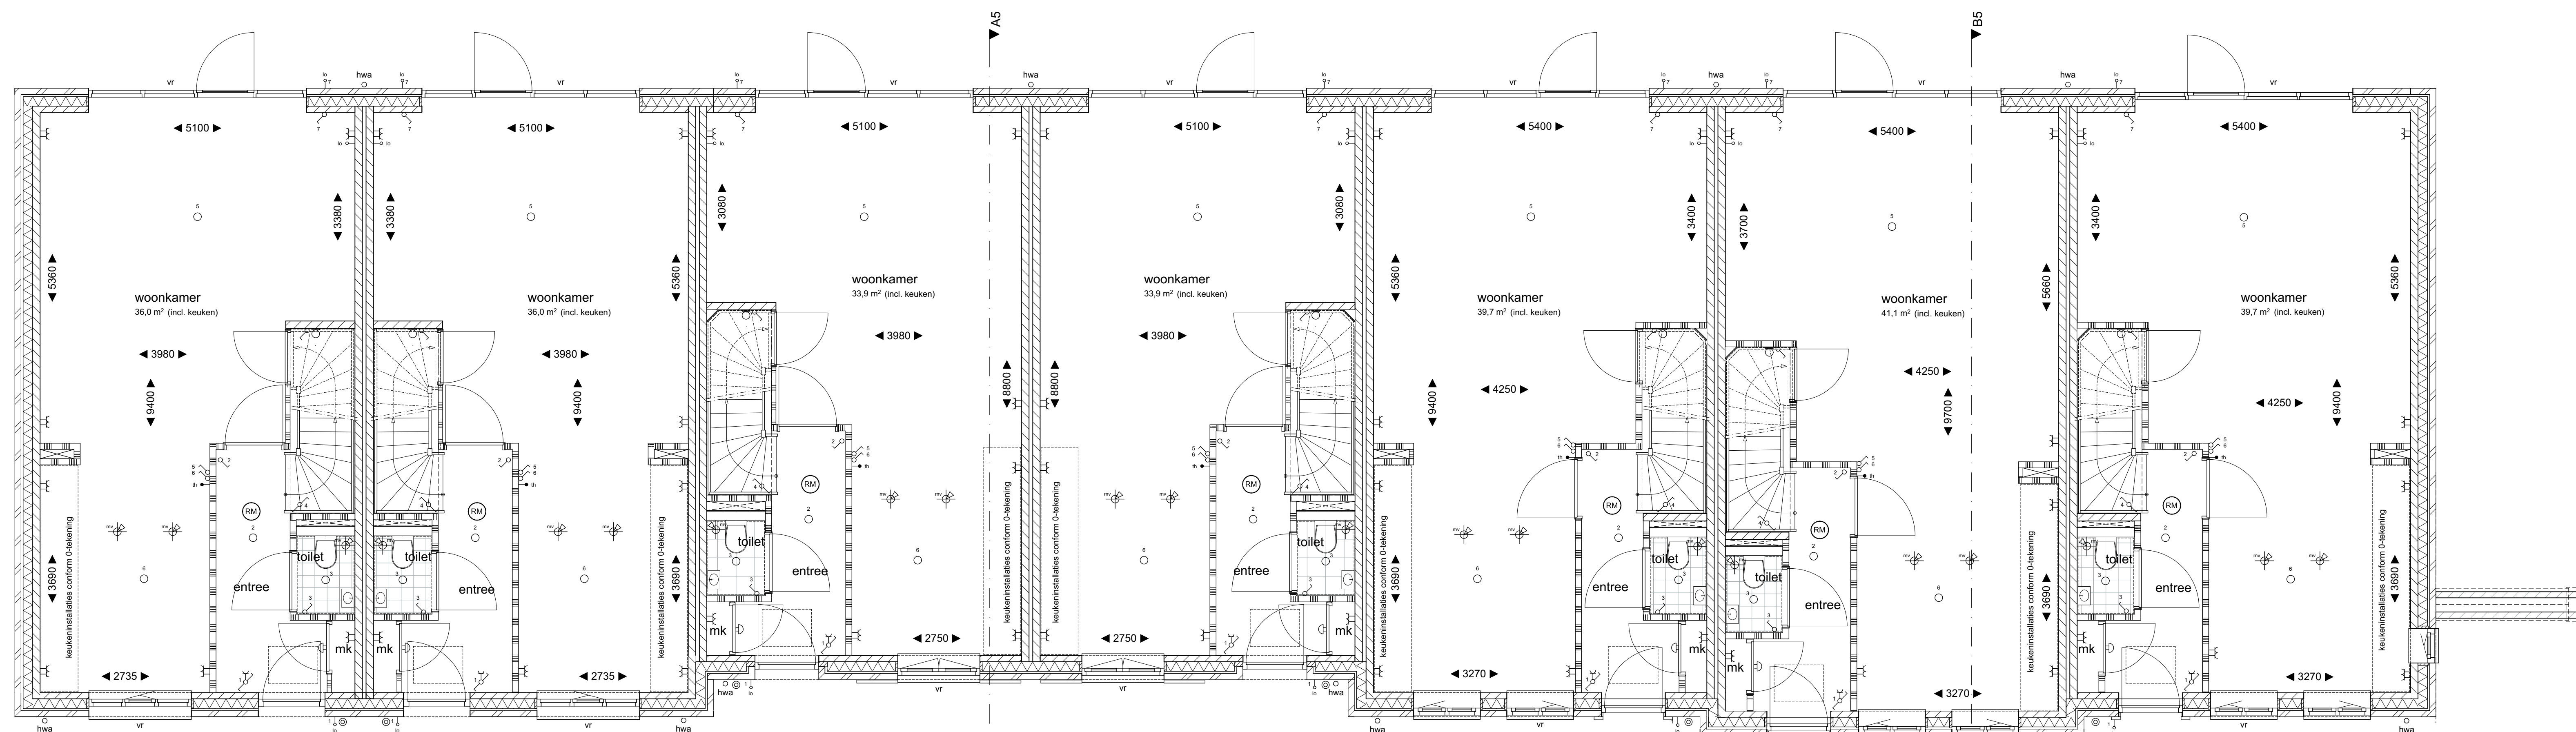

begane grond

BESVOOI		REVOOI installaties knopen	
	metaalwerk		2 dubbele wand boven aanrecht
	baksteenwerk		1 enkele wand t.b.v. roestvrijstap
	Y-brug		1 enkele wand t.b.v. hoofdplaat
	isolatie		1 enkele wand t.b.v. vaatwasser
	beton		1 enkele wand t.b.v. oven
	dekvloer		1 enkelvoudig raam
	harmatwaalvloer		1 afvoer
	afsluitlaag		
	opspijlsysteem mechanische ventilatie		
	opspijlsysteem droog		
	VC vloerwarming verdeler		
	enkele wandconstructie geerd		aanlooppunt onderbreed
	enkele wandconstructie voerwater		aanlooppunt thermoswast
	enkele wandconstructie droog		aanlooppunt afvoerrechtspunt
	enkele schakelaar		aanlooppunt wandstippunt
	viesschakelaar		bedrukker
	warmtepomp		schel
	mechanische ventilatie		rookmeter opbouw
	omvormer pv panelen		mechanische afsluiting (zoals indicatief)
			ventilatorrooster

**weusten liedenboom architecten**

Project: **Plantage Bastide 6**

Opdrachtgever: **De Vree en Slieden / BPD ontwikkeling BV.**

Overlever: **Blok 5 - begane grond en 1e verdieping**

Datum: **25-06-2021**

Uitschetsing: 113, Gebouw B91, 4812 AR, Arnhem

821 441 8772, info@weustenliedenboom.nl, www.weustenliedenboom.nl

Projectnummer: **20-2162**

Status: **DEFINITIEF**

Schaal: **1:50**

Getekend: **MS**

Tekeningnummer: **VK-108**