


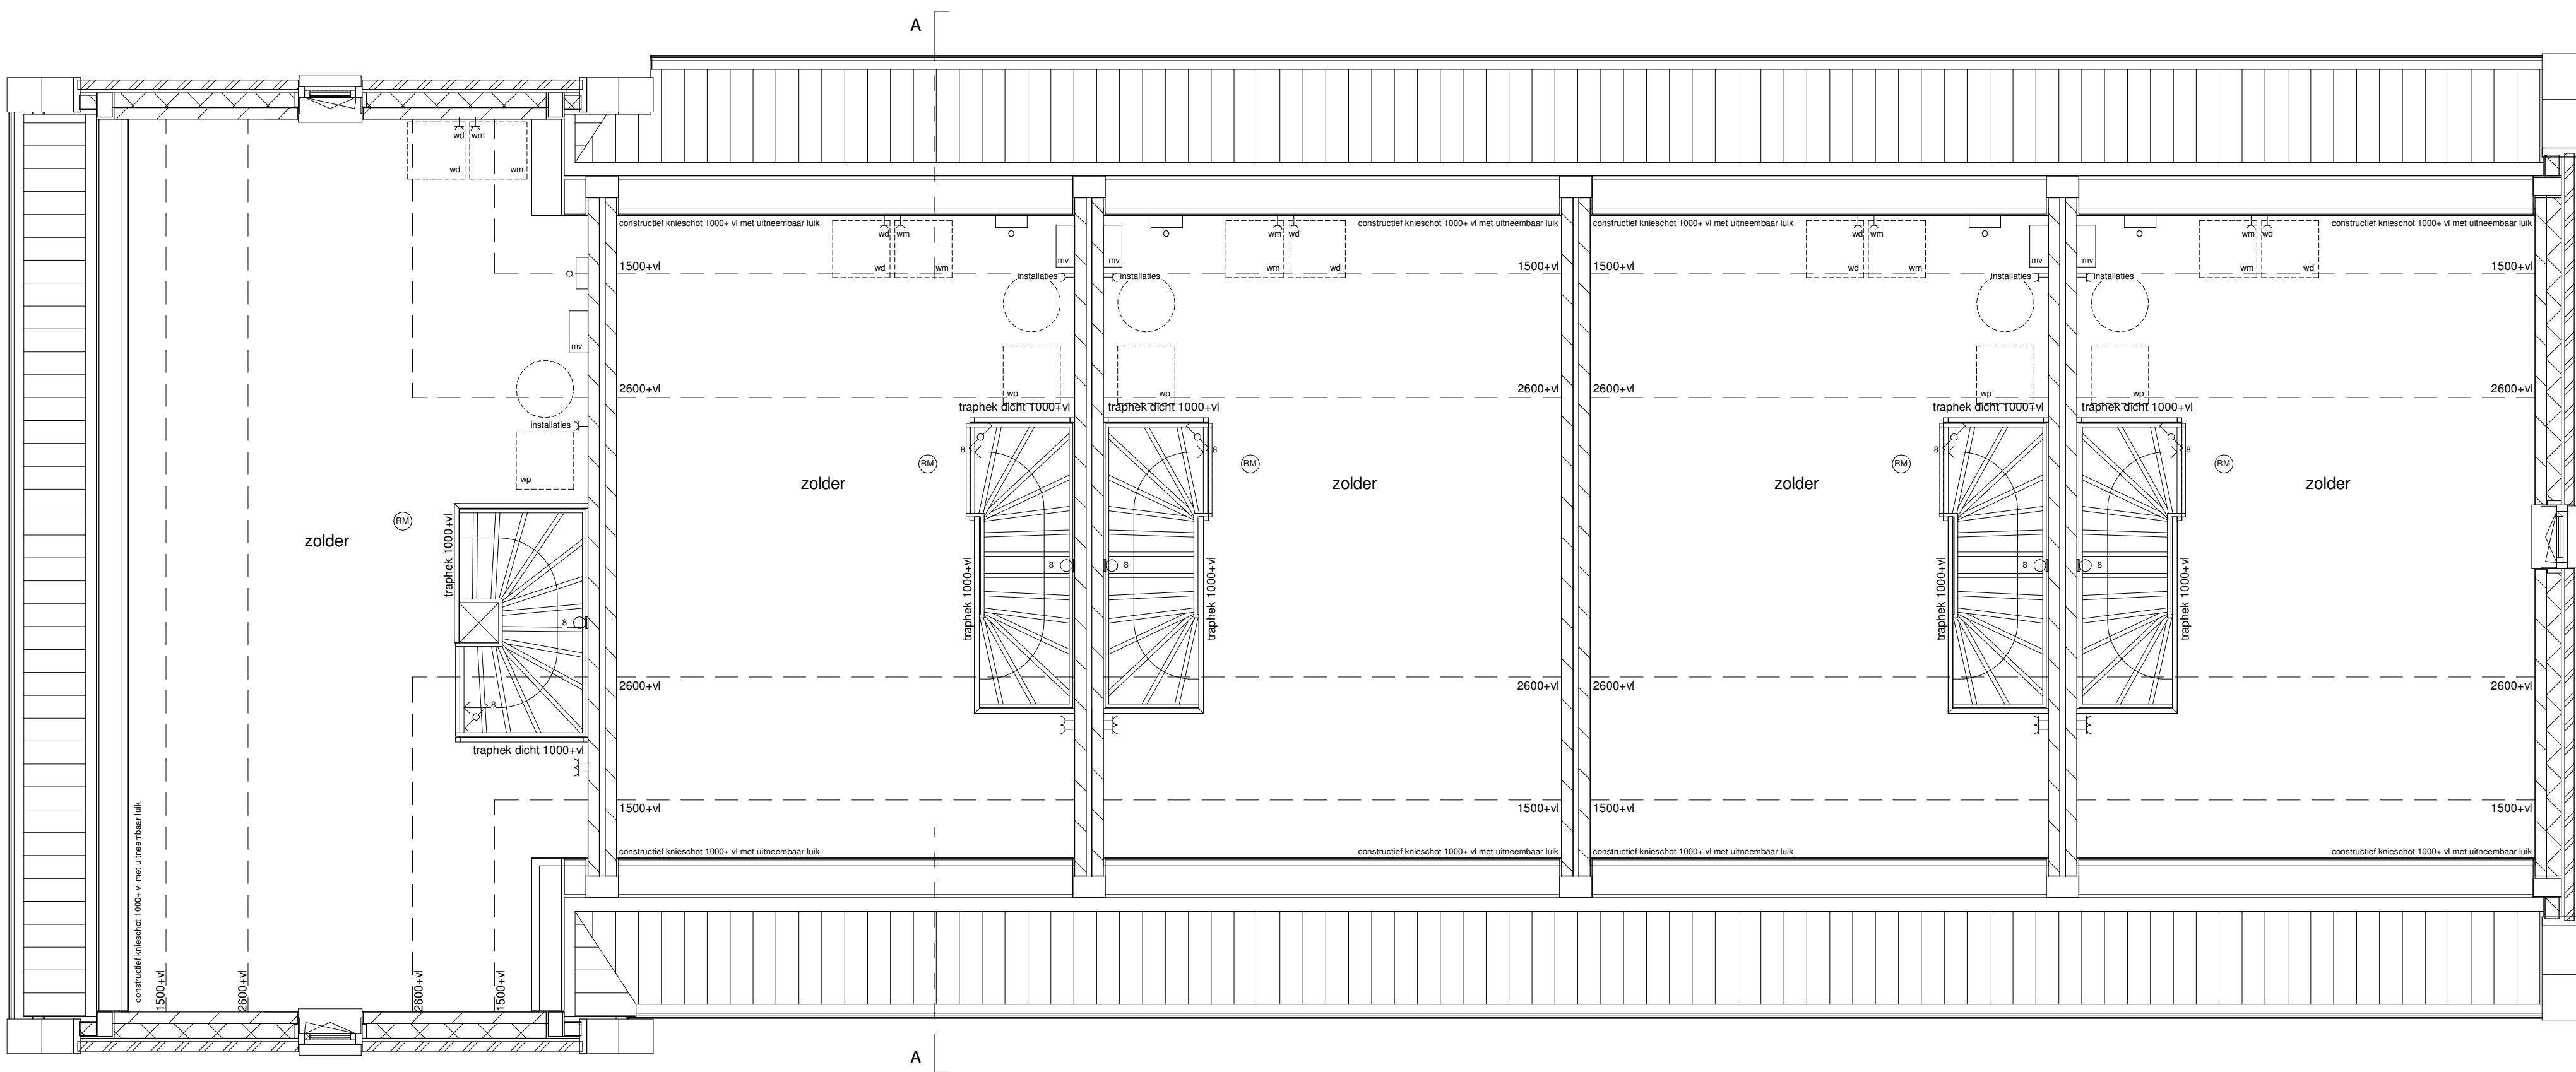

1: 50

tweede verdieping

bouwnummer 05
type G

bouwnummer 04
type H

bouwnummer 03
type H

bouwnummer 02
type H

bouwnummer 01
type H




1: 100

voorgevel



1: 100

rechtergevel

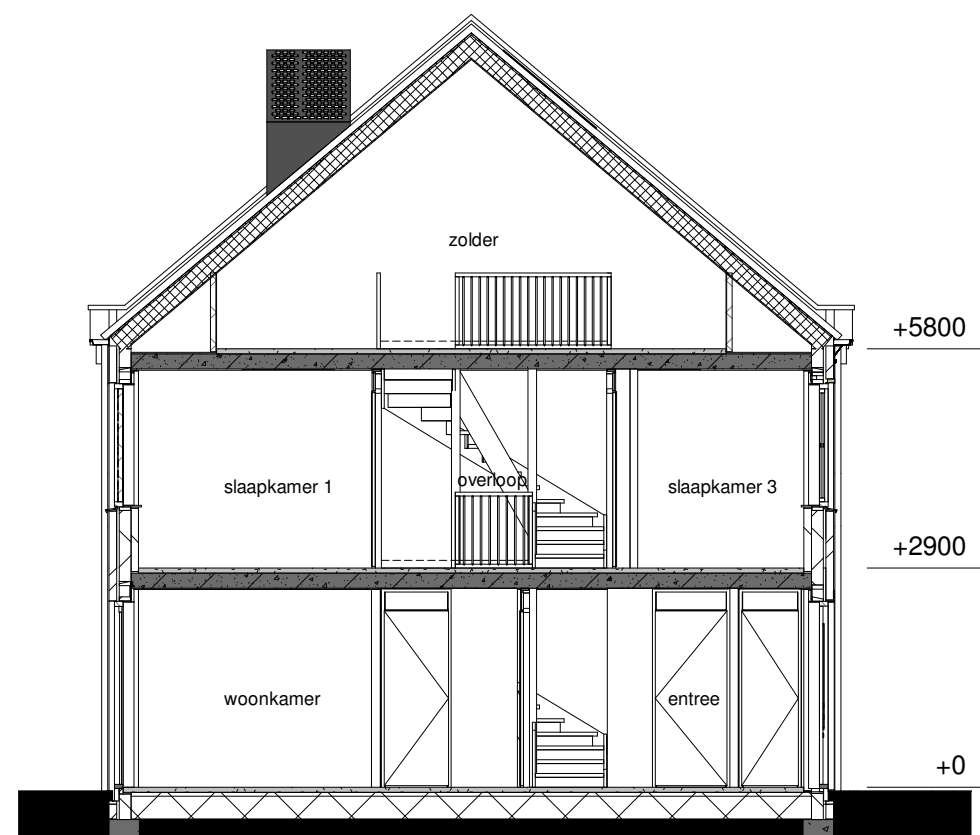

doorsnede AA



1: 100

achtergevel



1: 100

linkergevel

RENVOOI			
	metselwerk		enkele wandcontactdoos gead
	kalkzandsteen		enkele wandcontactdoos wasmachine
	Ytong		enkele wandcontactdoos droger
	isolatie		enkele schakelaar
	beton		wisselschakelaar
	dekvloer		warmtepomp
	hemelwaterafvoer		mechanische ventilatie
	afschotpijl		omvormer pv panelen
	opstelplaats wasmachine		vloerverwarming verdeler
	opstelplaats droger		
			aansluitpunt onbedraad
			aansluitpunt thermostaat
			plafondlichtpunt
			wandlichtpunt
			bedrukker
			schel
			rookmelder opbouw
			mechanische afzuiging (positie indicatief)
			ventilatirooster

- als ventilatievoorziening wordt gebruik gemaakt van natuurlijke toevvoer met mechanische afvoer
- bagene grond en 1e verdiepingvloer worden voorzien van vloerverwarming

weusten liedenbaum architecten	Project	Plantage Bastide 5	Project nummer	19-2074
	Opdrachtgever	Bouwbedrijf De Vree & Sliepen	Status	definitief
	Onderdeel	blok 1 basis verkoop plattegrond & gevels	School	1:50 1:100
	Datum	16.04.2020	Getekend	PR
Utrechtseweg 167 6812 AC Arnhem 026 443 6972 info@weustenliedenbaum.nl www.weustenliedenbaum.nl	Wijziging B	Wijziging C	Tekeningsnummer	
	Wijziging D	Wijziging E		
	Wijziging F	Wijziging G		

VK.101