


begane grond

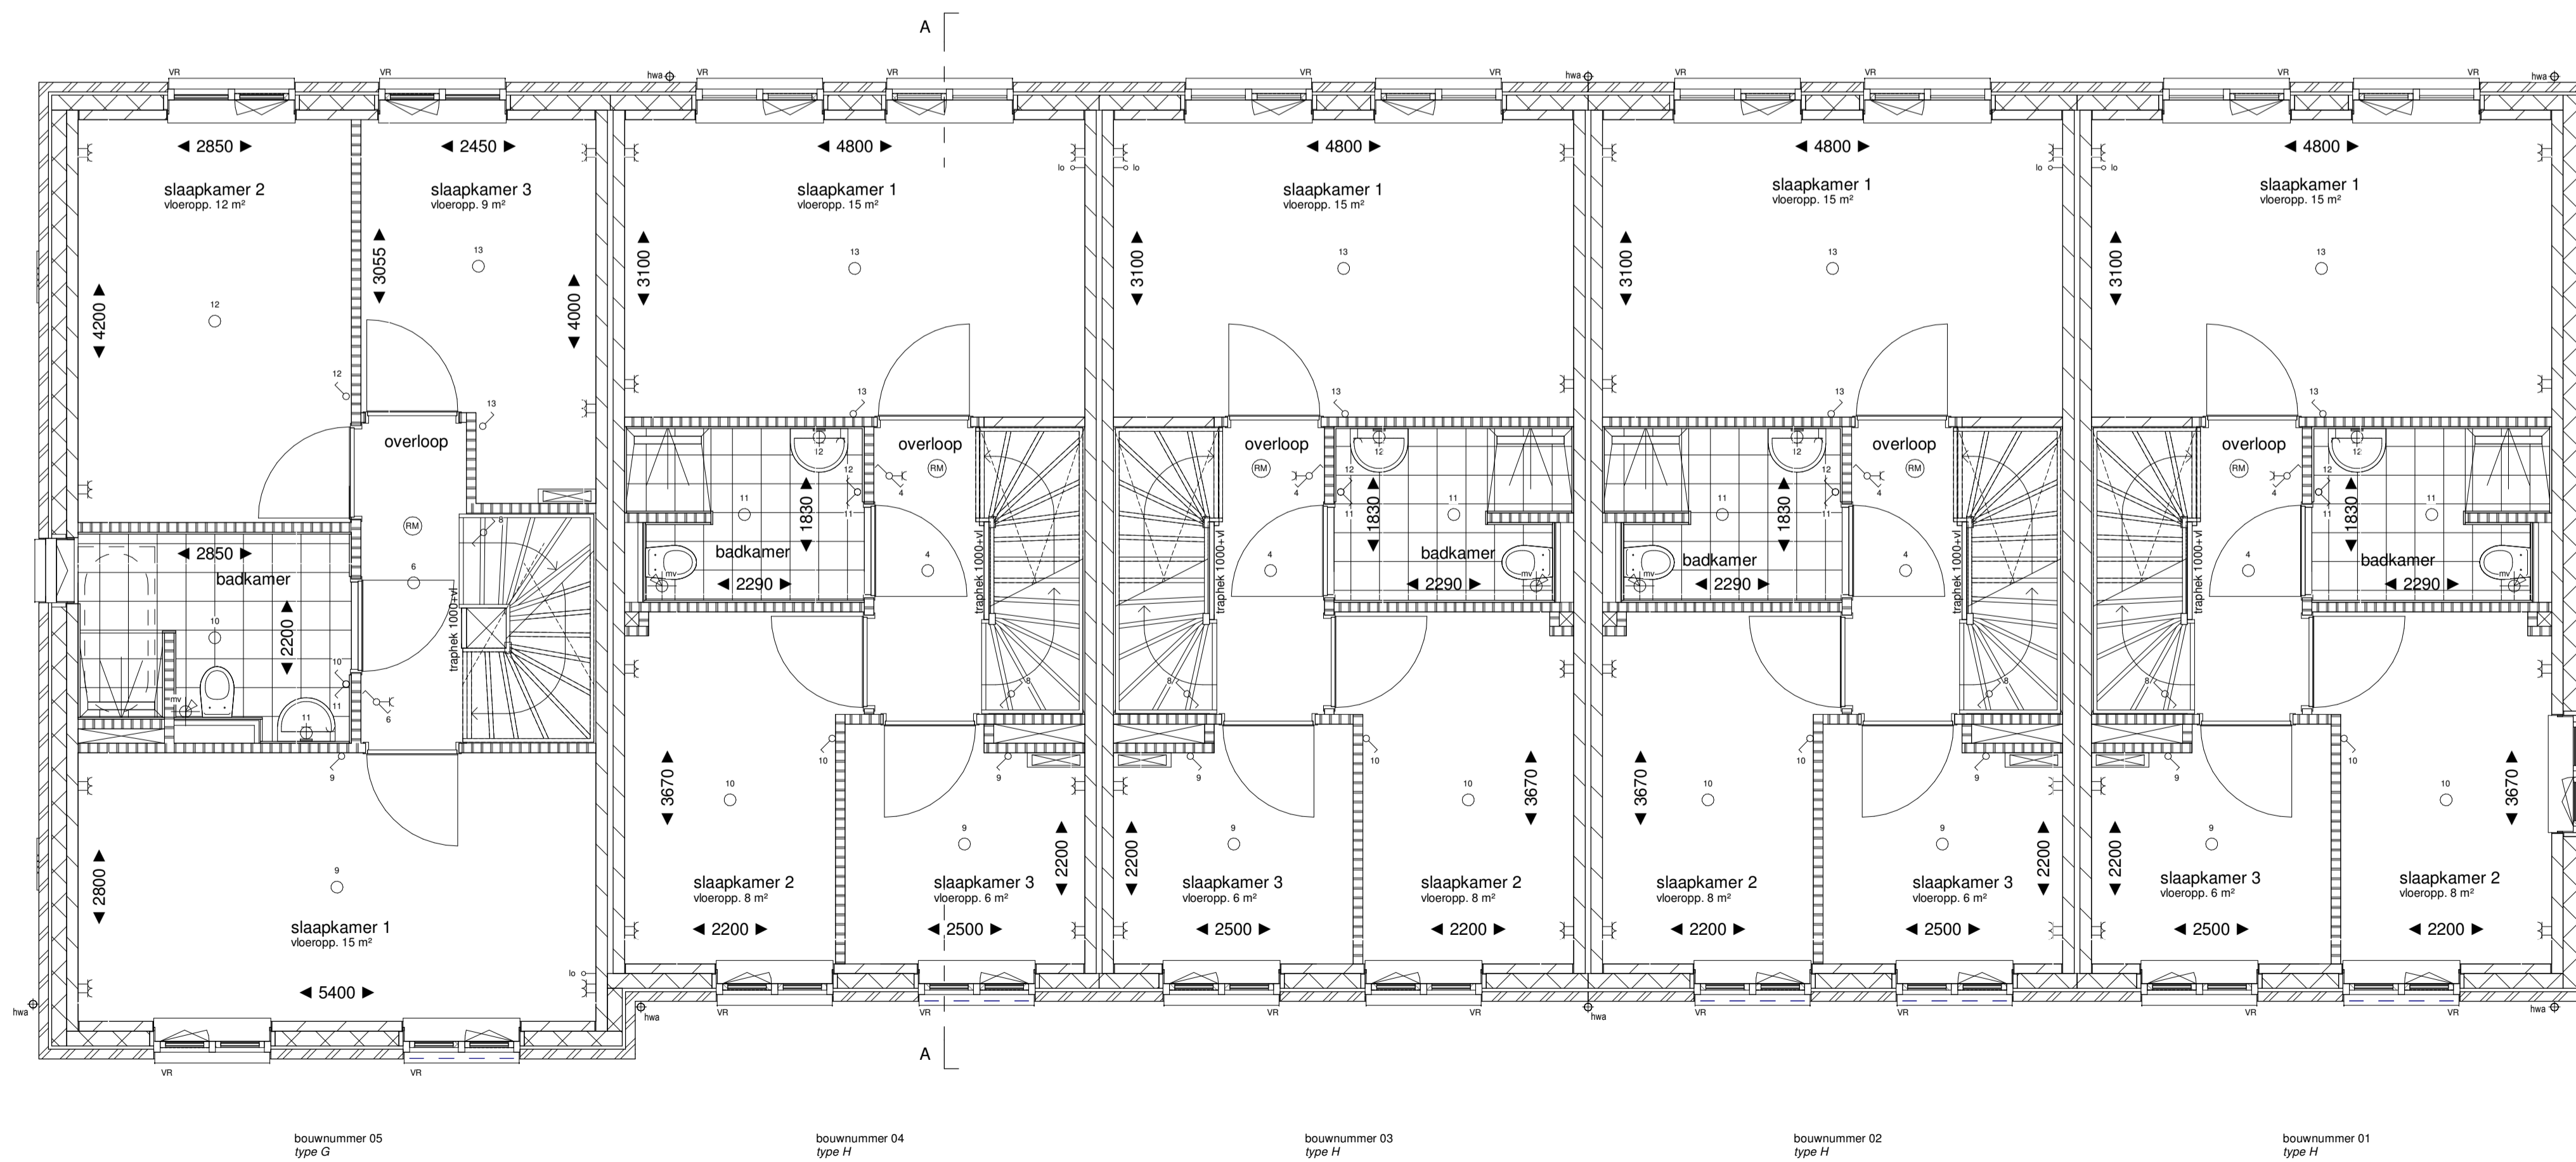

eerste verdieping

- RENOVOOI**
- |                         |                                   |  |
|-------------------------|-----------------------------------|--|
| metselwerk              | enkele wandcontactdoos geaard     | aansluitpunt onbedraad                     |
| kalkzandsteen           | enkele wandcontactdoos wasmachine | aansluitpunt thermostaat                   |
| Ytong                   | enkele wandcontactdoos droger     | plafondlichtpunt                           |
| isolatie                | enkele schakelaar                 | wandlichtpunt                              |
| beton                   | wisselschakelaar                  | bedrukker                                  |
| dekplaat                | wasmachine                        | schel                                      |
| hemelwaterafvoer        | warmtepomp                        | rookmelder opbouw                          |
| afschotpijp             | mechanische ventilatie            | mechanische afzuiging (positie indicatief) |
| opstelplaats wasmachine | omvormer pv panelen               | ventilatierooster                          |
| opstelplaats droger     | vloerverwarming verdeeler         |  |
- als ventilatievoorziening wordt gebruik gemaakt van natuurlijke toevoer met mechanische afvoer  
 - begane grond en 1e verdiepingvloer worden voorzien van vloerverwarming

<b>weusten liedenbaum</b> architecten Utrechtseweg 167 6812 AC Arnhem 026 443 6972 info@weustenliedenbaum.nl www.weustenliedenbaum.nl	Project	Plantage Bastide 5	Project nummer	
	Opdrachtgever	BPD ontwikkeling BV.		19-2074
	Onderdeel	blok 1 basis verkoop plattegronden	Status	definitief
	Datum	16.04.2020	School	1:50
	Wijziging B	Wijziging C	Getekend	PR
	Wijziging D	Wijziging E	Tekening nummer	
Wijziging F	Wijziging G		VK.100	