



eerste verdieping
1 : 50

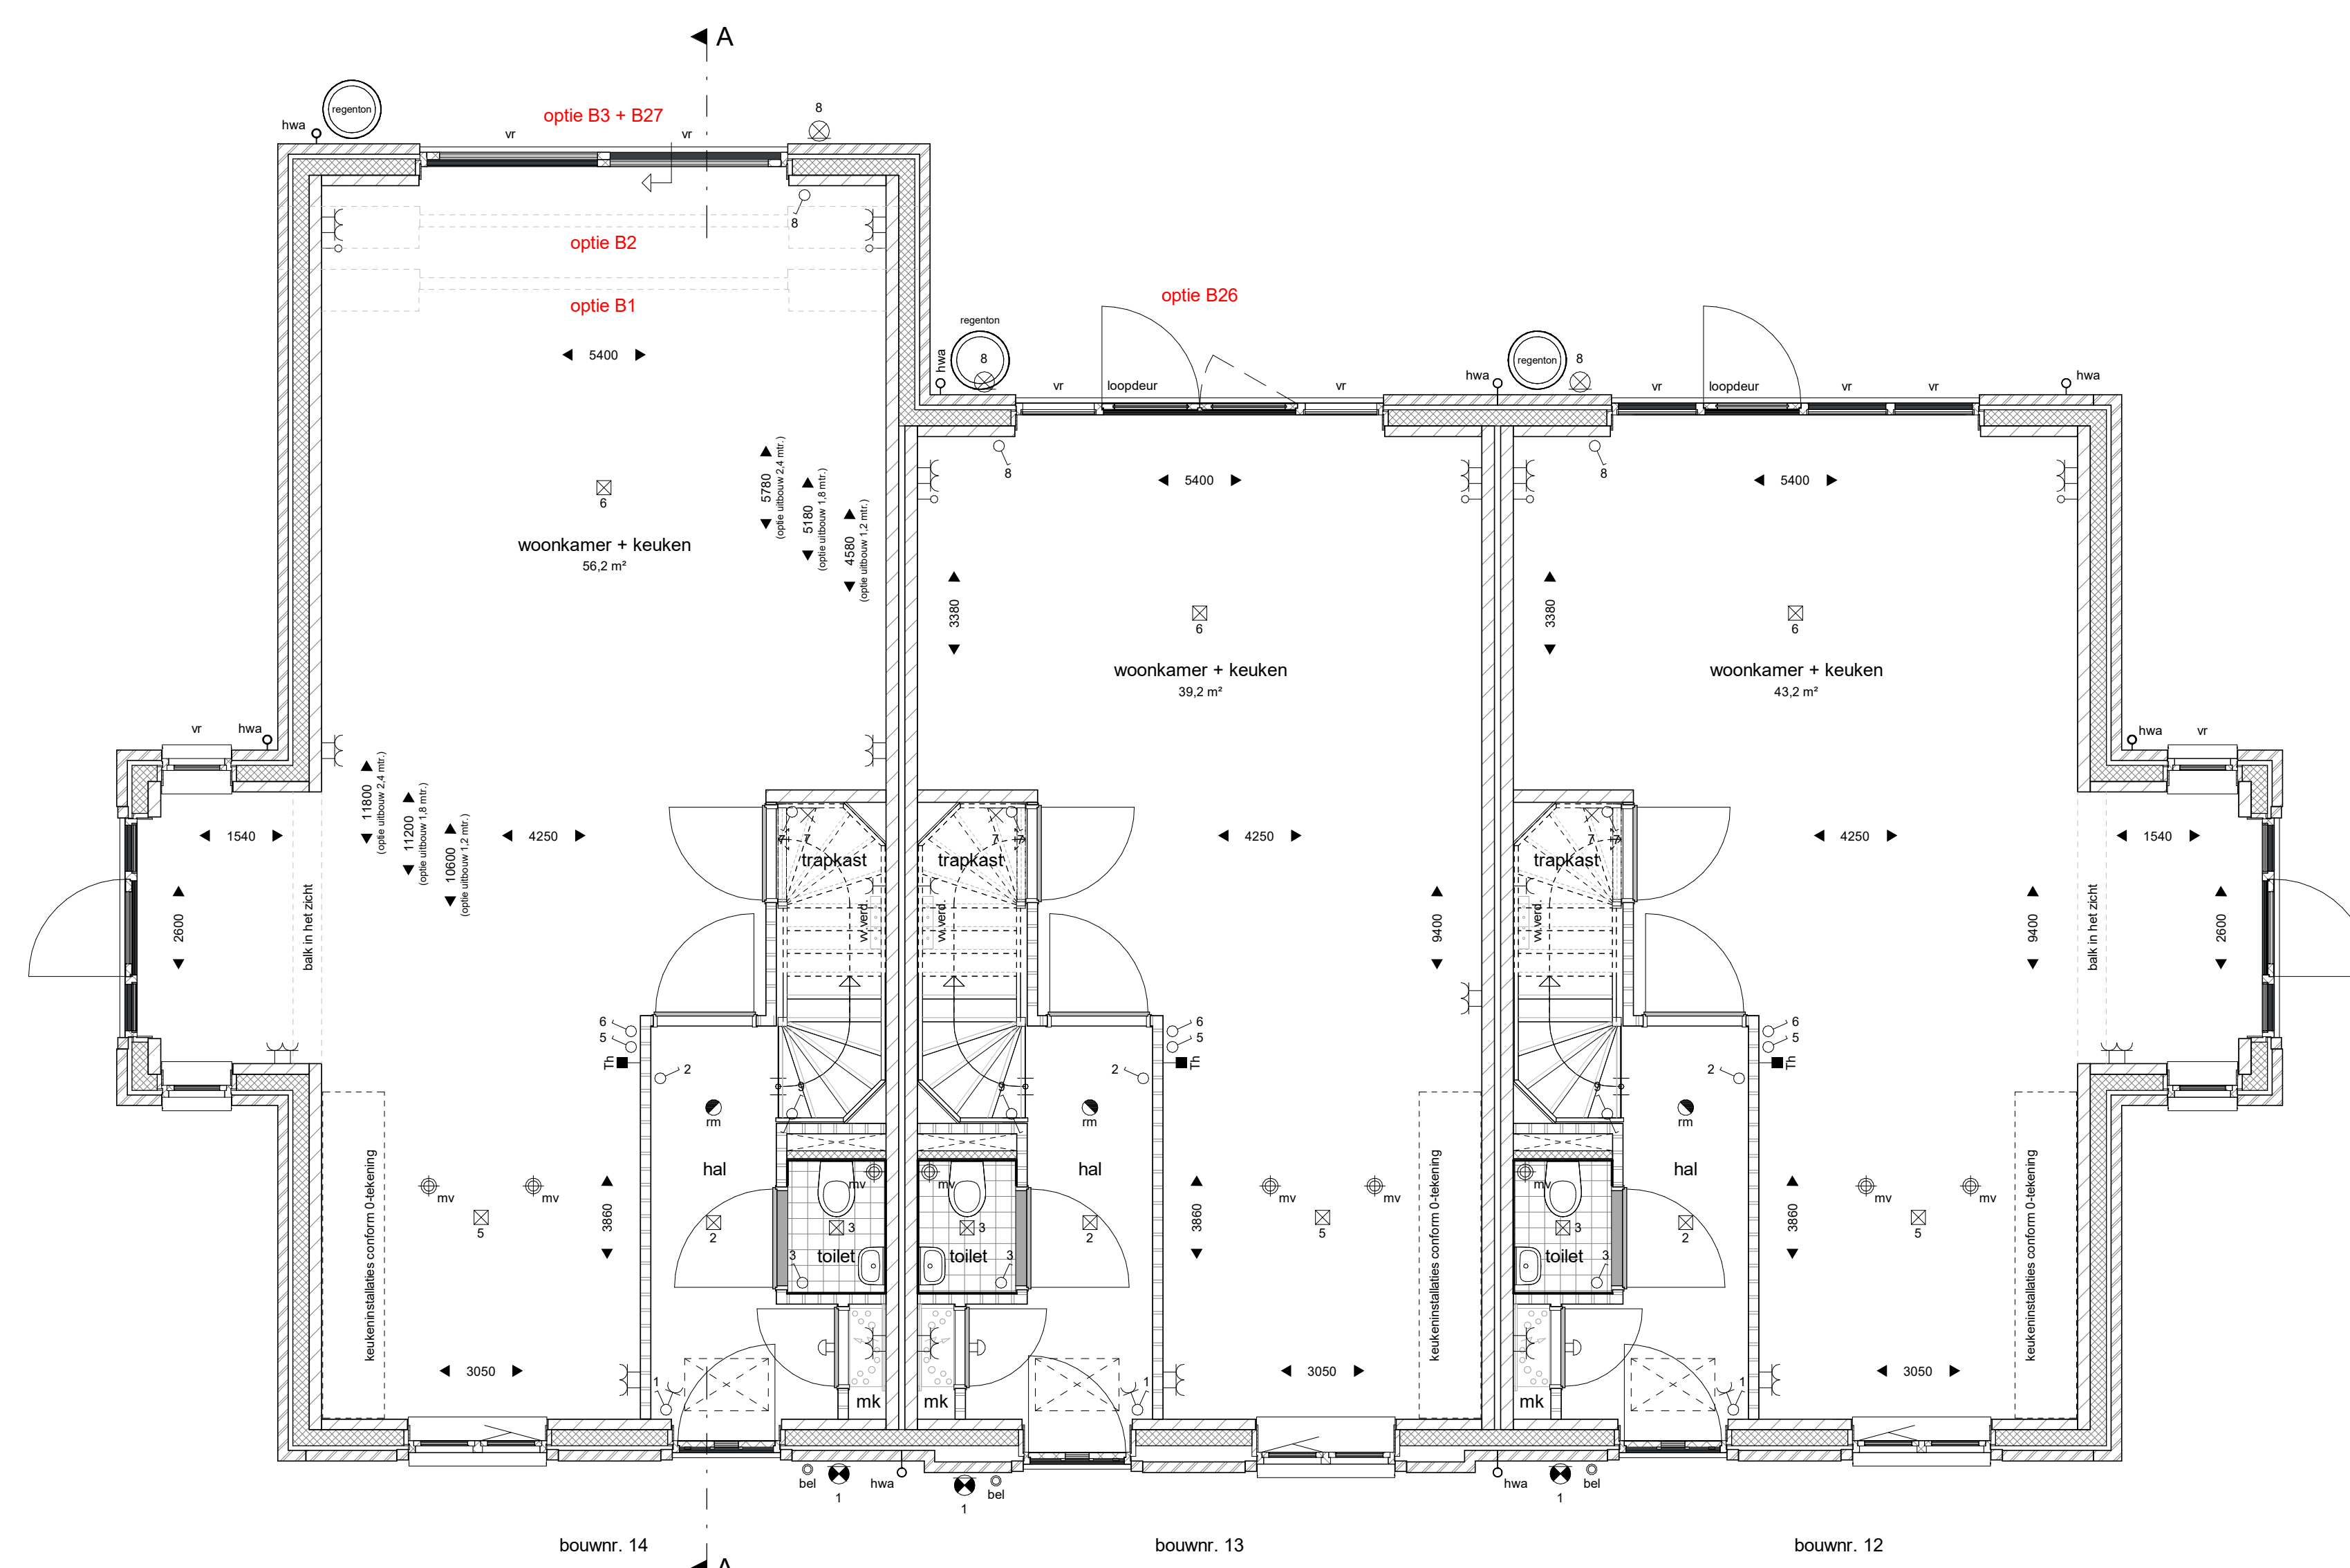

begane grond
1 : 50

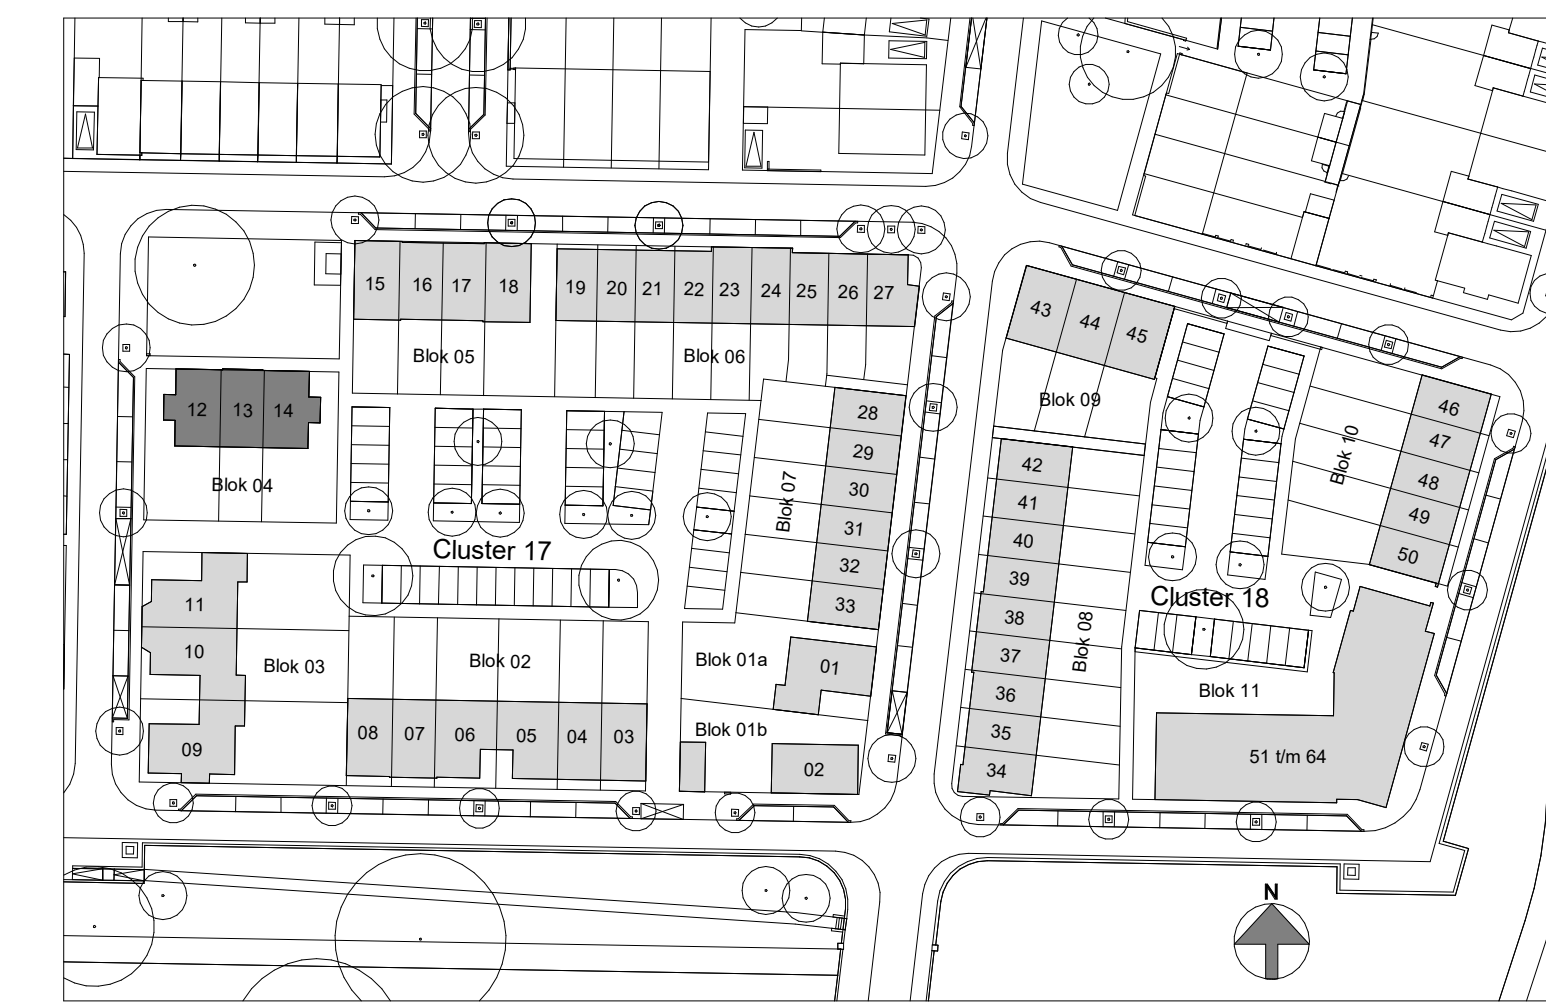

RENVOOI OPTIES	
B1	Uitbouw 1.2 mtr. begane grond
B2	Uitbouw 1.8 mtr. begane grond
B3	Uitbouw 2.4 mtr. begane grond
B16	Dakruiper klein ca. 1.7 mtr. (bre. 12 / 14)
B17	Dakruiper middel ca. 2.3 mtr. (bre. 12 / 14)
B26	PvU achtergevel met openstaande deuren
B27	Schuifpui achtergevel
B40a	Zolder inbouw

REWOOI			
	baksteen		kofput (aansluitpunt)
	isolatie		wandkoptpunt (aansluitpunt)
	kalkzandsteen		wandkoptpunt (aansluitpunt - spouwmuurdikte)
	gasbeton		wandkoptpunt (aansluitpunt - spouwmuurdikte)
	vloertegels		enkelzijdig schuifdeur
	vloerdekking (samen (mm))		sereenschakelaar
	rookmelder (opbouw)		wisselschakelaar
	verdiepingsvloer		enkele wandcontactdoos (geaard)
	radiator (definitieve afmeting en positie n.b.)		dubbele wandcontactdoos (geaard)
	omvormer PV-panelen		enkele wandcontactdoos (bv. droger (geaard)
	mtr.		enkele wandcontactdoos (bv. installatie (geaard)
	wd		aansluitpunt onbested
	opties/keuze wasmachine / droger		aansluitpunt thermostaat
	opties/keuze MV-box		schel

Bastide 17 - koopwoningen Verkooptekeningen **Ge1006 VK204a**

Blok 04 - opties
Begane grond en eerste verdieping
31-03-2022

tekening datum versie status schaal formaat getekend

definitief
1:50
A0
BB

architectenbureau
visser en bouwman bv


File name: Ge1006_A1B_1TABCOEL_00 Formaat : A0(1195x841mm)