


eerste verdieping
1 : 50

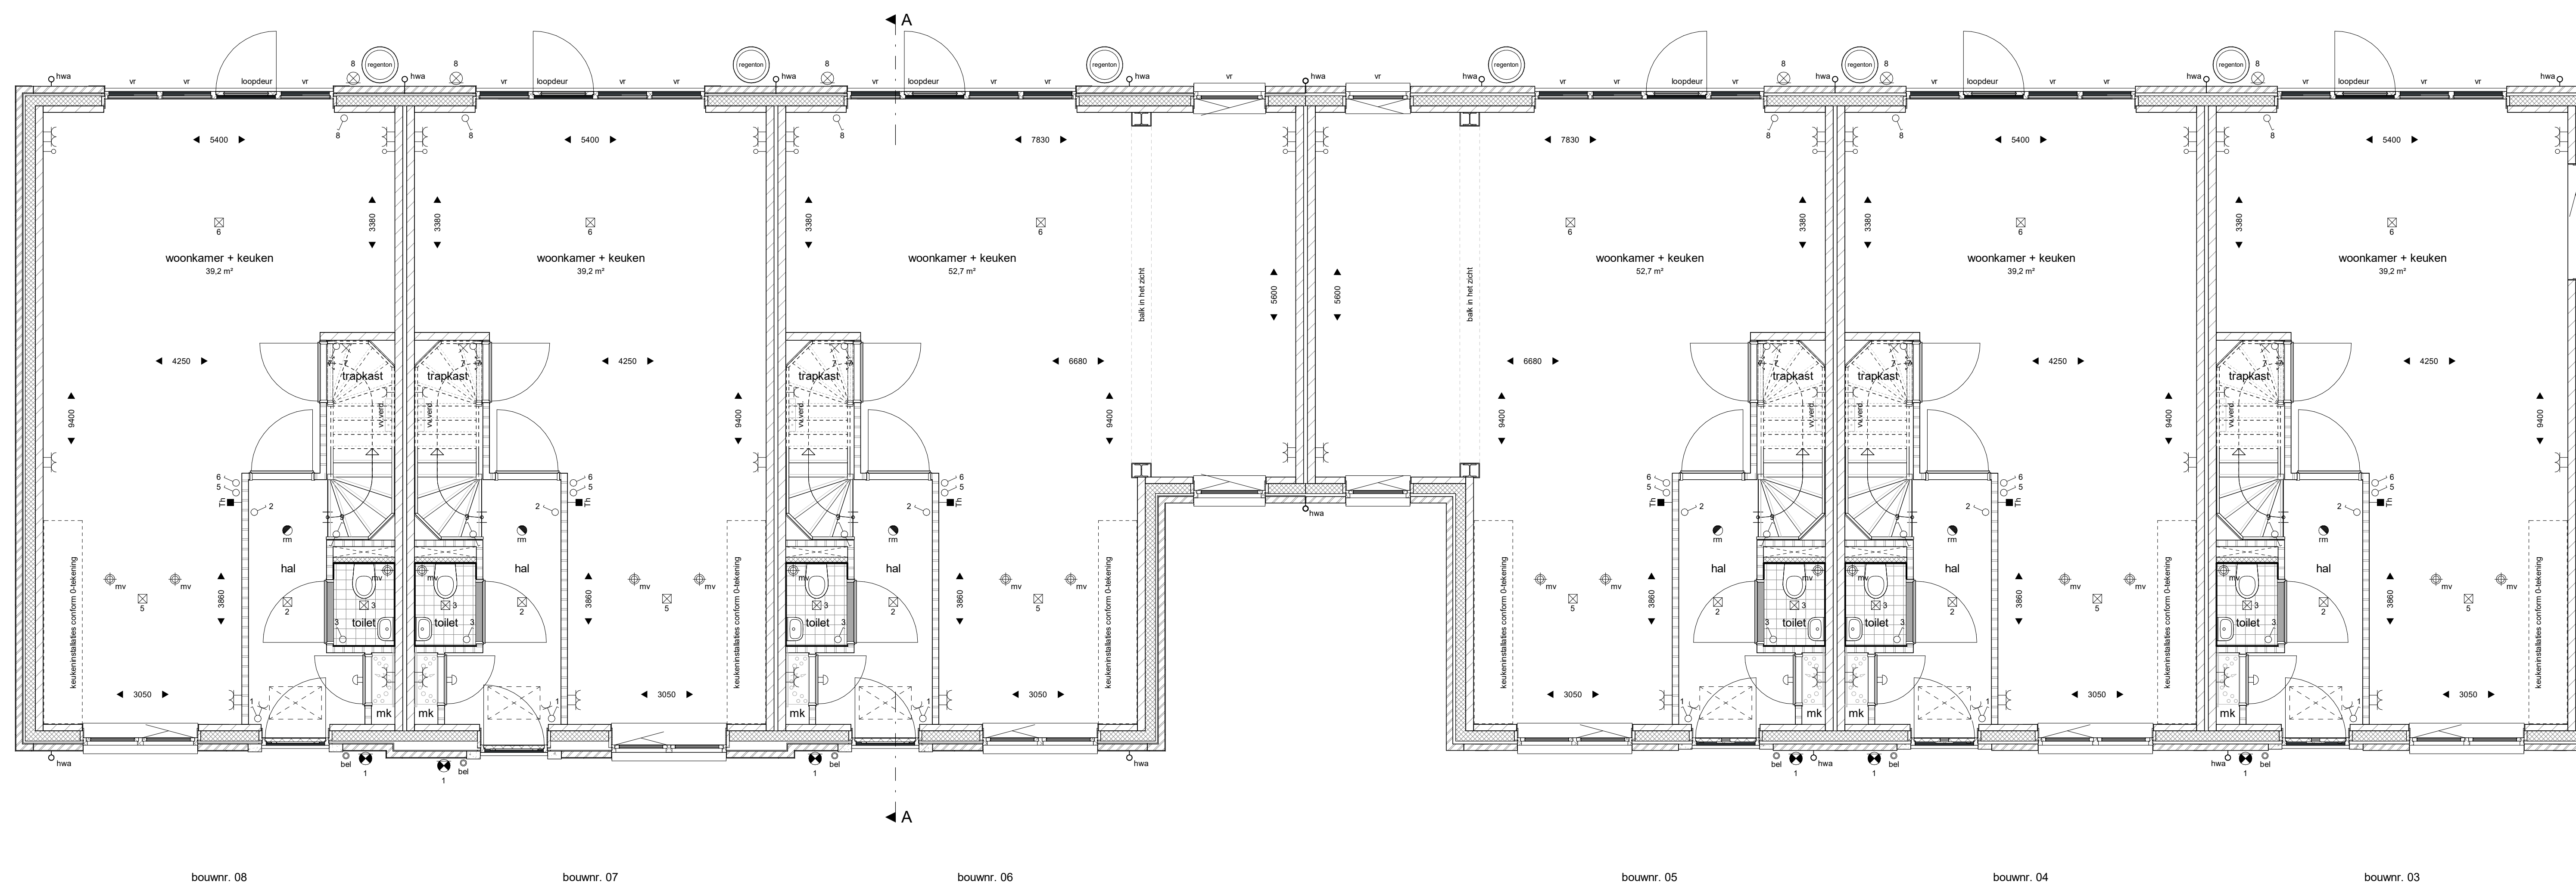

begane grond
1 : 50

REWOOL			
	baksteen		liftput (aansluitpunt)
	isolatie		wandlichtpunt (aansluitpunt)
	kalkzandsteen		wandlichtpunt (aansluitpunt - spiegelrand)
	gevent		wandlichtpunt (aansluitpunt - spiegelrand)
	vloertegelvoak		enkelrijg schakelaar
	vloerplaat (1000 mm)		serie-schakelaar
	rookmelder (opbouw)		wisselstroomkabel
	verdel. vloerverwarming		enkele wandcontactdoos (geaard)
	radiator (definitieve afmeting en positie n.b.)		dubbele wandcontactdoos (geaard)
	dimmer PV-panelen		enkele wandcontactdoos t.v. droger (geaard)
	opstelplaats wasmachine / droger		enkele wandcontactdoos t.v. installatie (geaard)
	opstelplaats MV-toest		aansluitpunt onbemand
	opstelplaats warmtepomp		aansluitpunt thermostaat
			schel
			bedrader
			afsluipput MV - verloopput (gevoel indicatie aangegeven)
			ventilator

- 2x dubbele wandcontactdoos boven aanrecht
 - 1x enkele wandcontactdoos t.v. rechteafsluip
 - 1x enkele wandcontactdoos t.v. keuken
 - 1x enkele wandcontactdoos t.v. badkamer
 - 1x enkele wandcontactdoos t.v. slaapkamer
 - 1x enkele wandcontactdoos t.v. oven
 - 1x enkele wandcontactdoos t.v. kookplaat
 - 1x enkele wandcontactdoos t.v. wasmachine
 - 1x afsluipput

- alle verbindingslijnen worden getekend met natuurlijke lijnen en mechanische afvoer
 - de begane grond en eerste verdieping worden niet vloerverwarming

Bastide 17 - koopwoningen
Verkooptekeningen

Gel006
VK102a

tekening
datum
versie
status
schaal
formaat
getekend

Blok 02
Begane grond en eerste verdieping
31-03-2022
definitief
1:50
A0
BB