



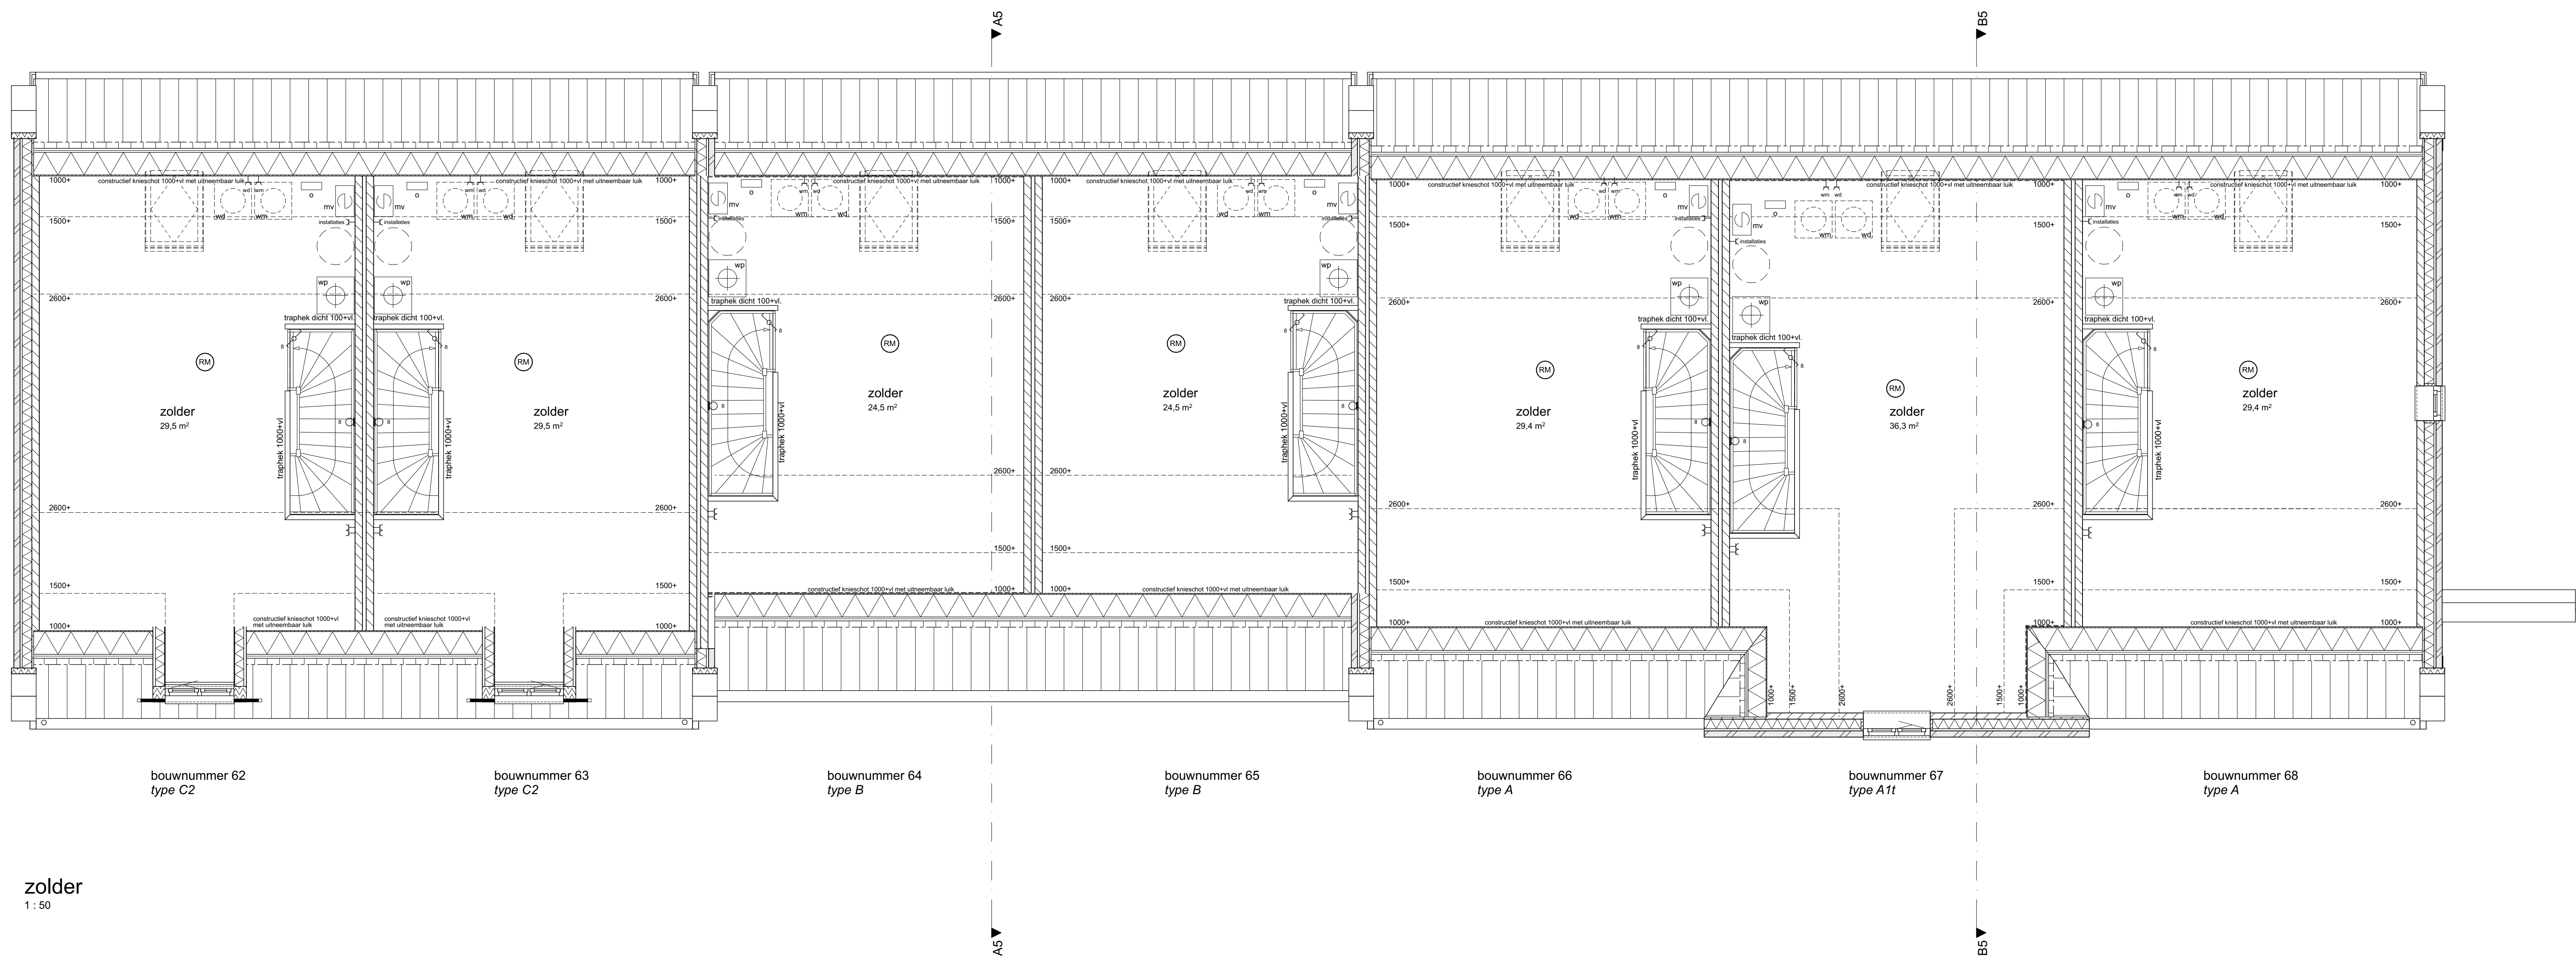


zolder
1 : 50

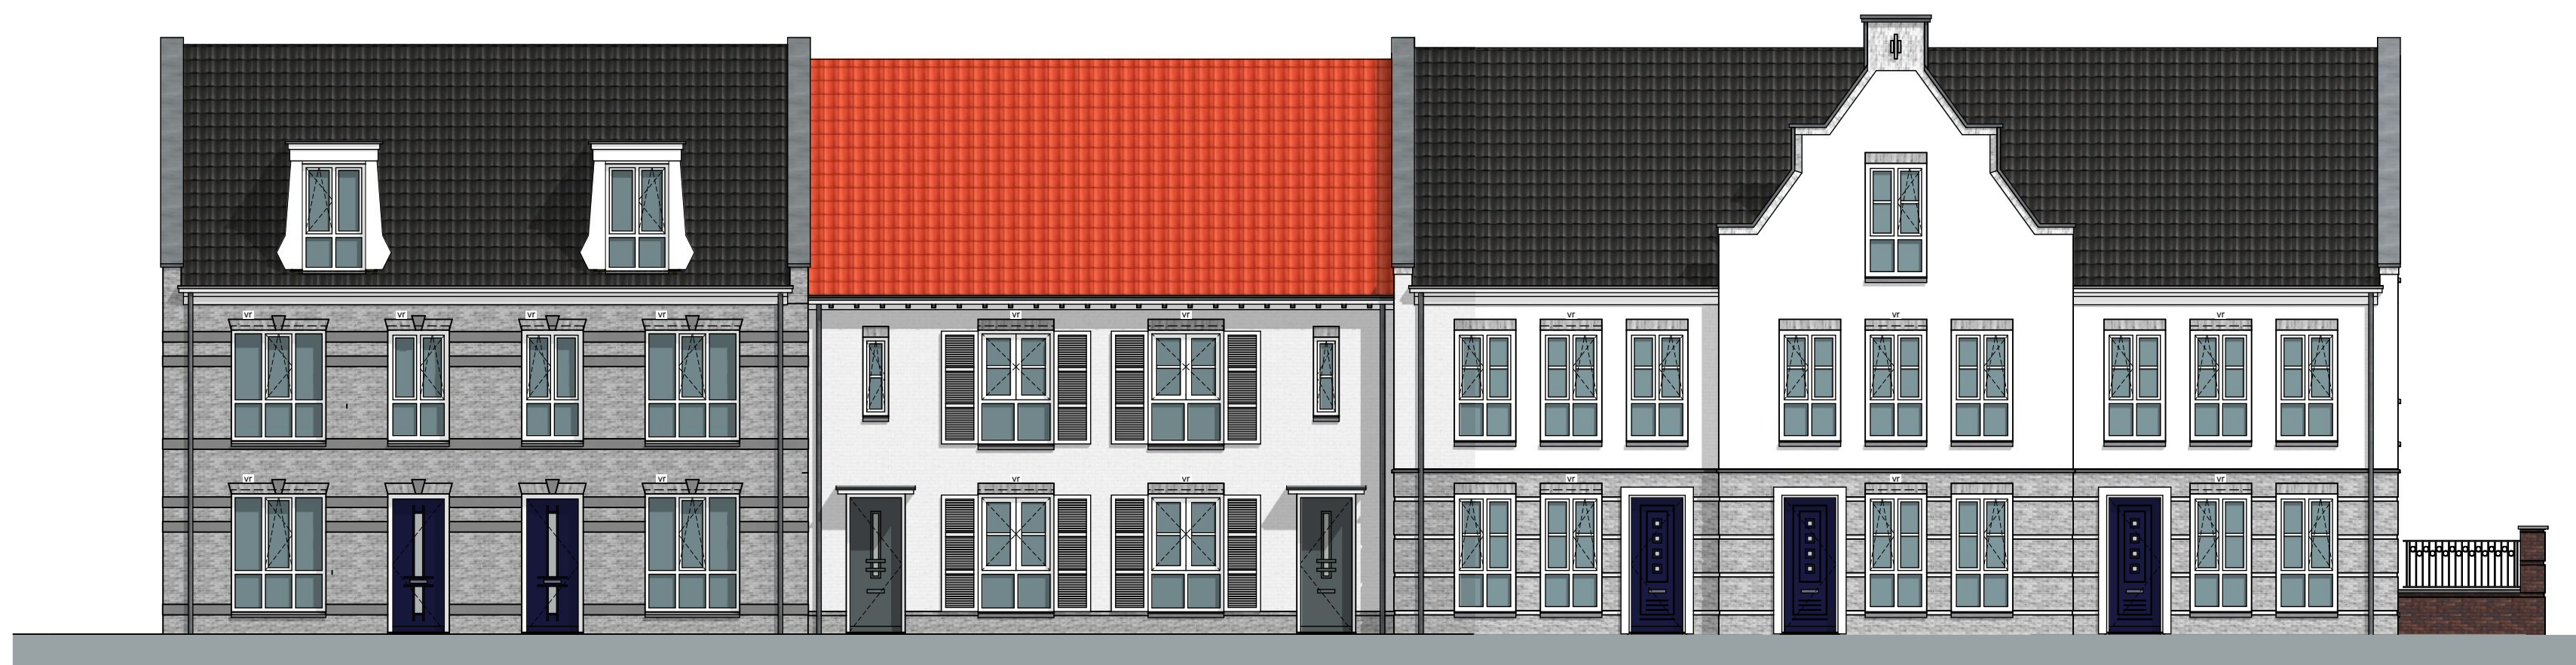

voorgevel
1 : 100




rechttergevel
1 : 100

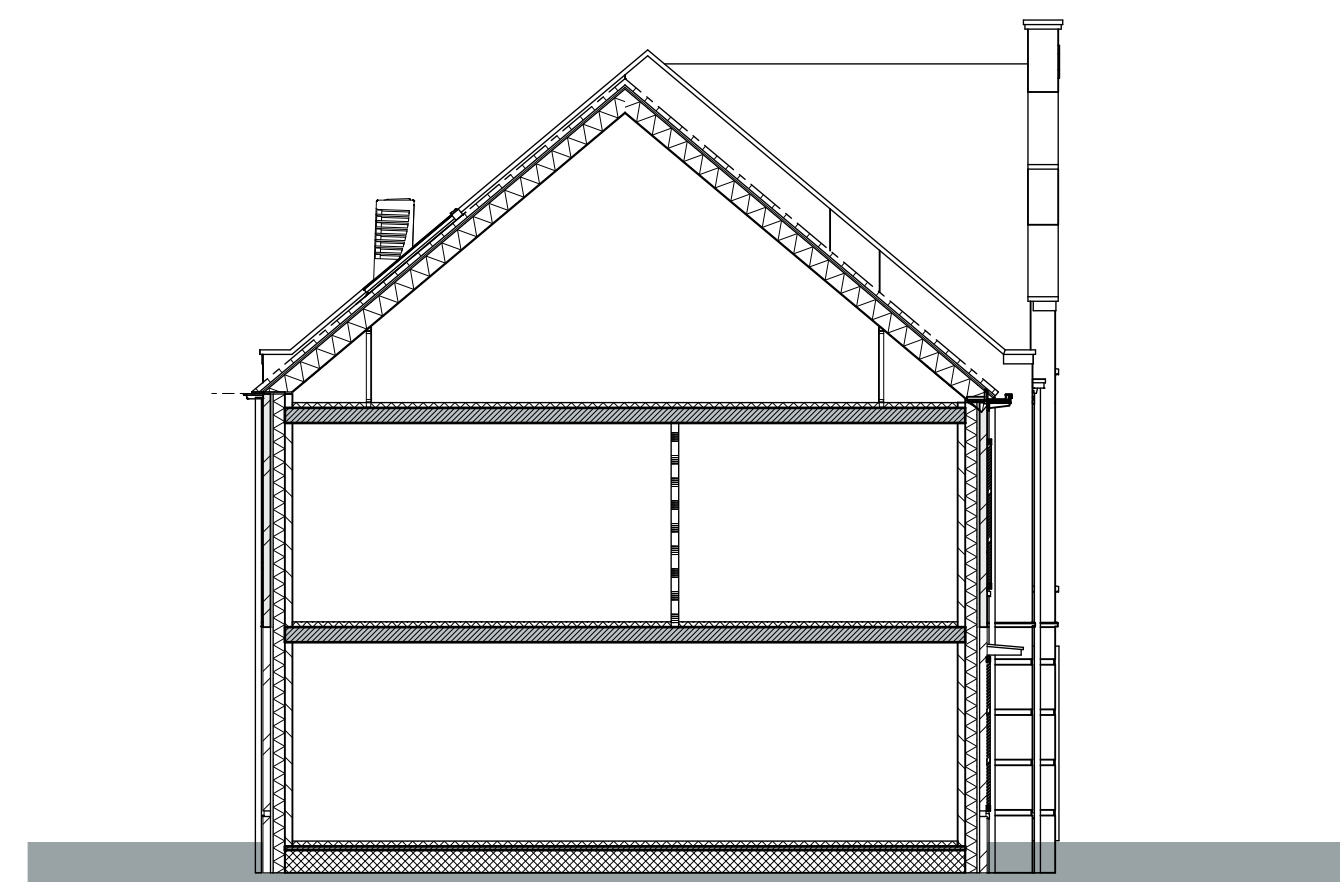


doorsnede A5-A5
1 : 100



achtergevel
1 : 100

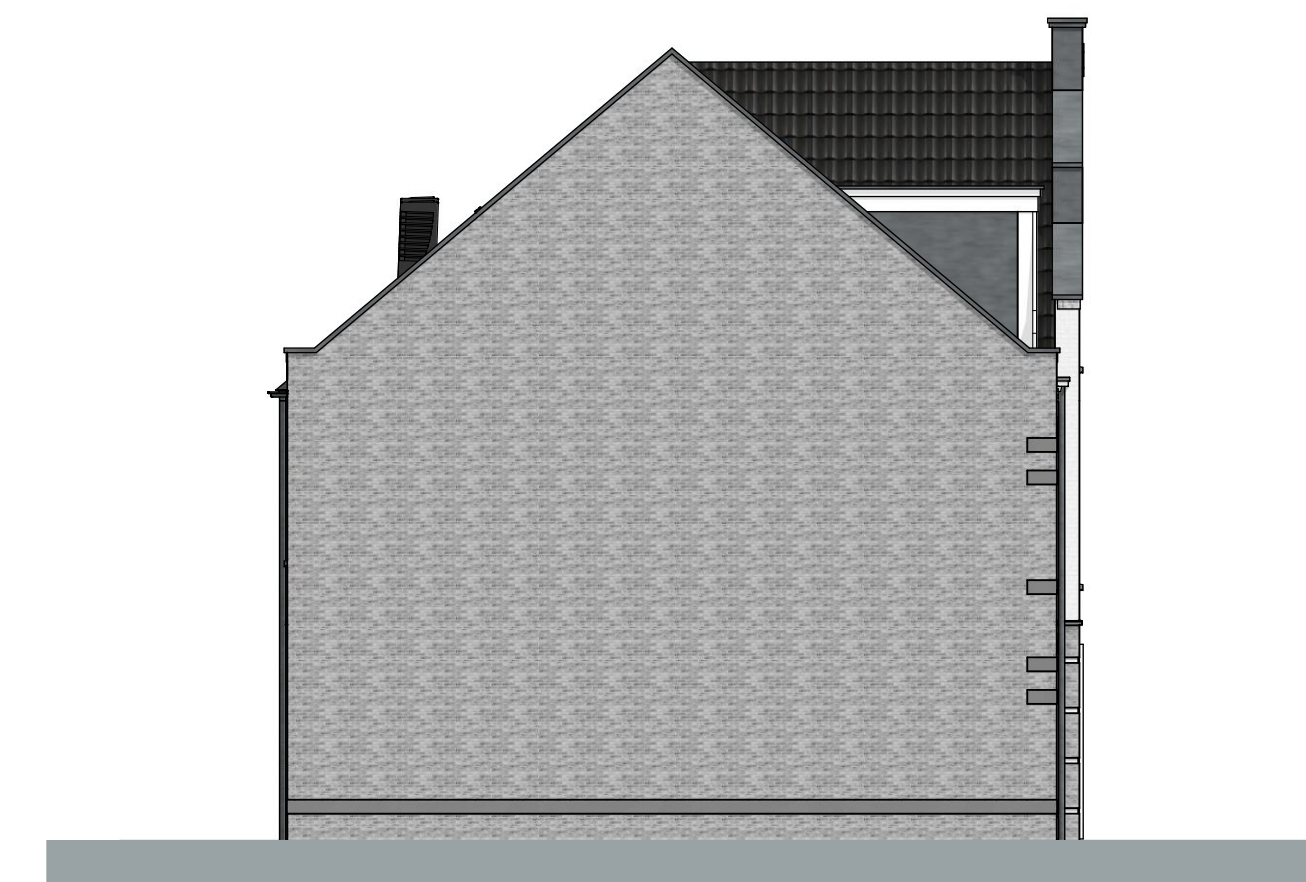

linkergevel
1 : 100

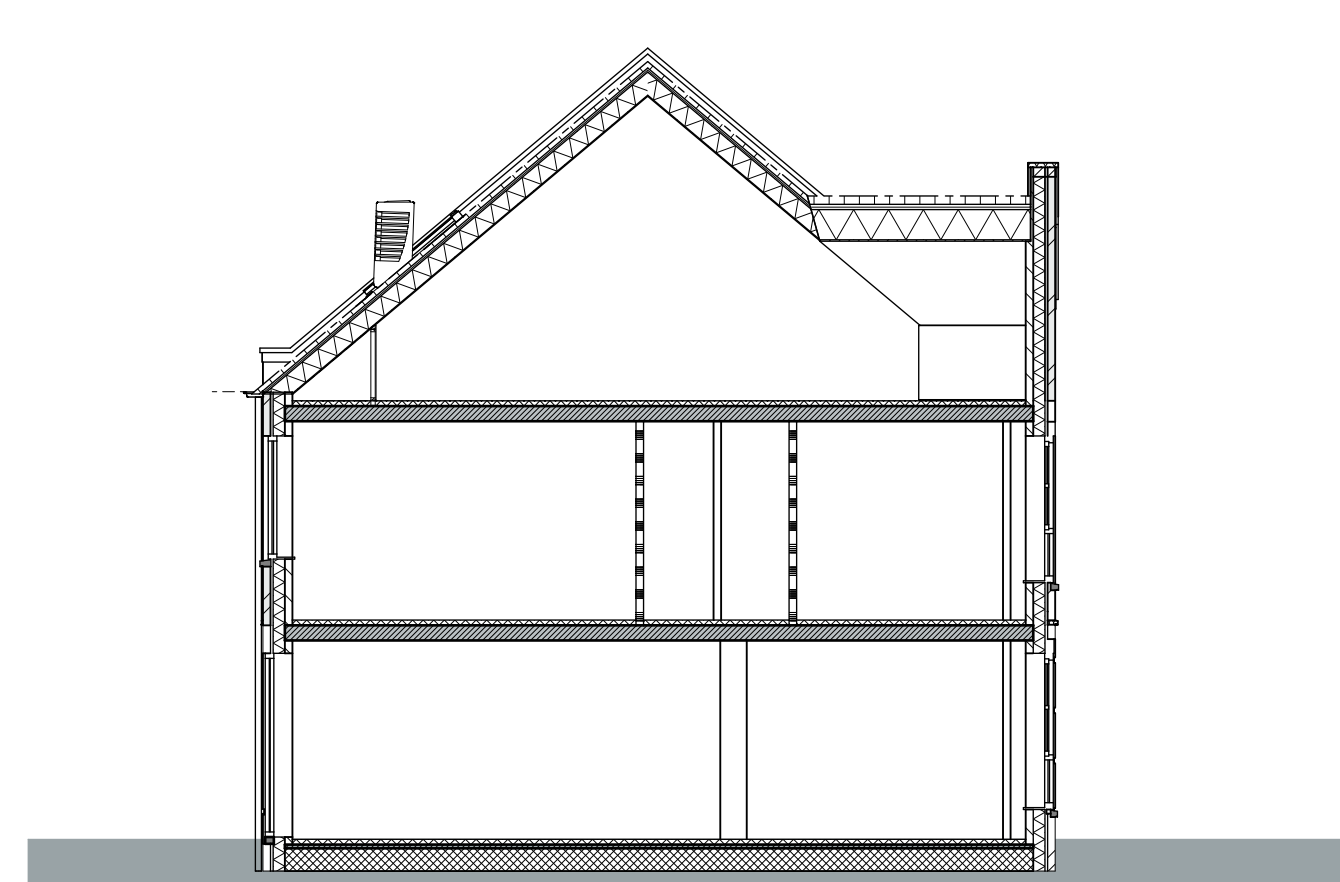

doorsnede B5-B5
1 : 100

REVOOI		REVOOI installaties kniken	
	metalewerk		aansluitpunt onderbreed
	kalkzandsteen		aansluitpunt thermobest
	Ytong		aansluitpunt vloerdrichthout
	isolatie		aansluitpunt wanddrichthout
	beton		beldrukker
	dekplaat		schel
	hometraderafvoer		ruokmeter opbouw
	afschotpijp		mechanische afsluiting (specifie indicatie)
	mechanische ventilatie		verduisteraar
	omvormer pu panelen		
	opstelpaas droger		
	vloerverwarming verdeler		

weusten liedenbaum architecten	Project	Plantage Bastide 6	Projectnummer	
	Opdrachtgever	De Vree en Slieden / BPD ontwikkeling BV.	20-2162	
	Overname	Blok 5 - 2e verdieping, gevels en doorsneden	Status	DEFINITIEF
	Datum	25-06-2021	Schaal	1:100, 1:50
Utrechtseweg 315, Gebouw B5 4812 AR Arnhem 031 443 4972 info@weustenliedenbaum.nl www.weustenliedenbaum.nl	Mijpinging A	Mijpinging C	Gekend	MS
	Mijpinging B	Mijpinging D	Tekeningnummer	
	Mijpinging E	Mijpinging F		