




VOORGEVEL

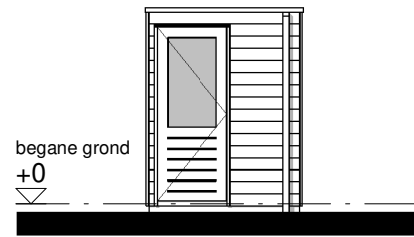


ZIJGEVEL LINKS

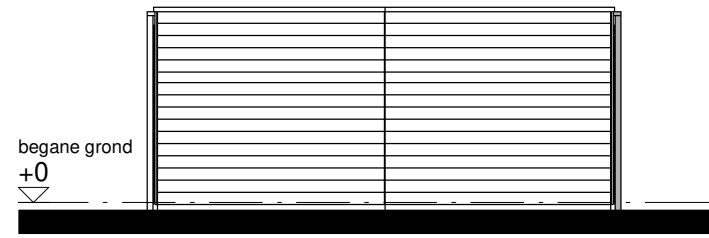


ACHTERGEVEL

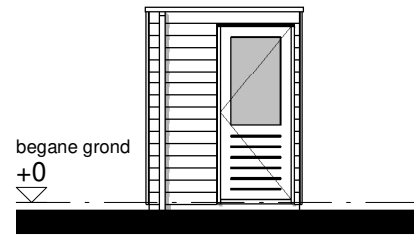


ZIJGEVEL RECHTS

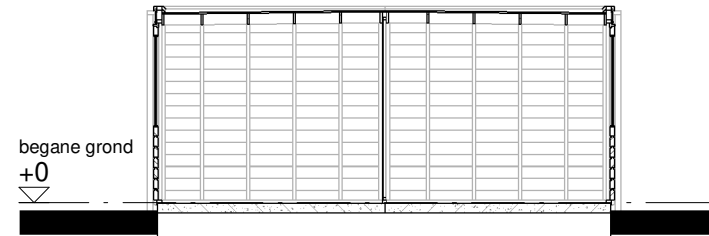


DOORSNEDE X-X

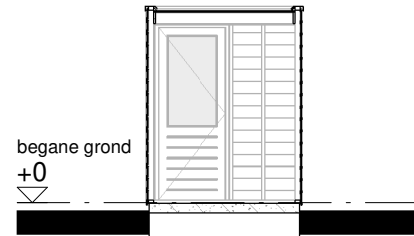


DOORSNEDE Y-Y

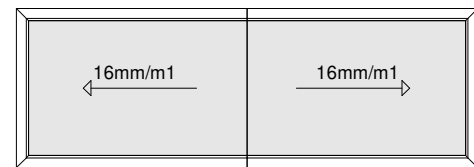

DAKAANZICHT

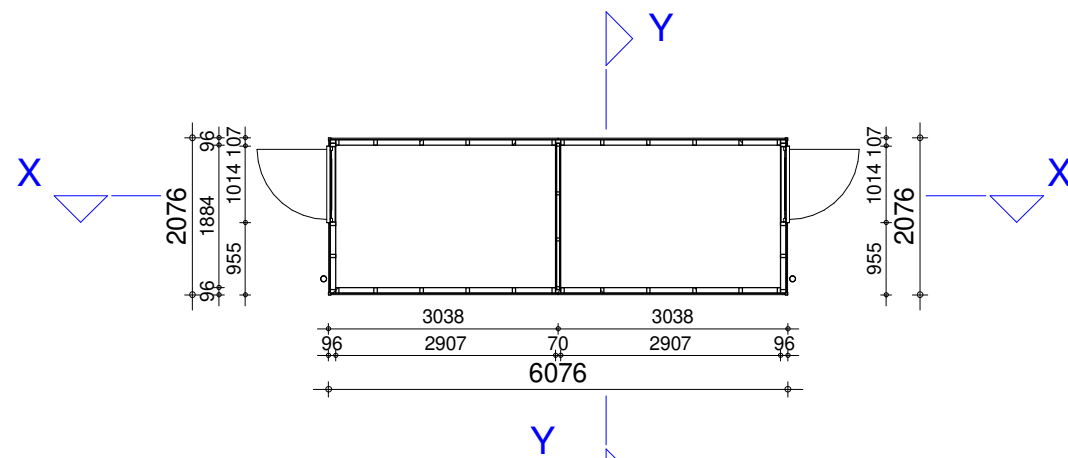

BEGANE GROND

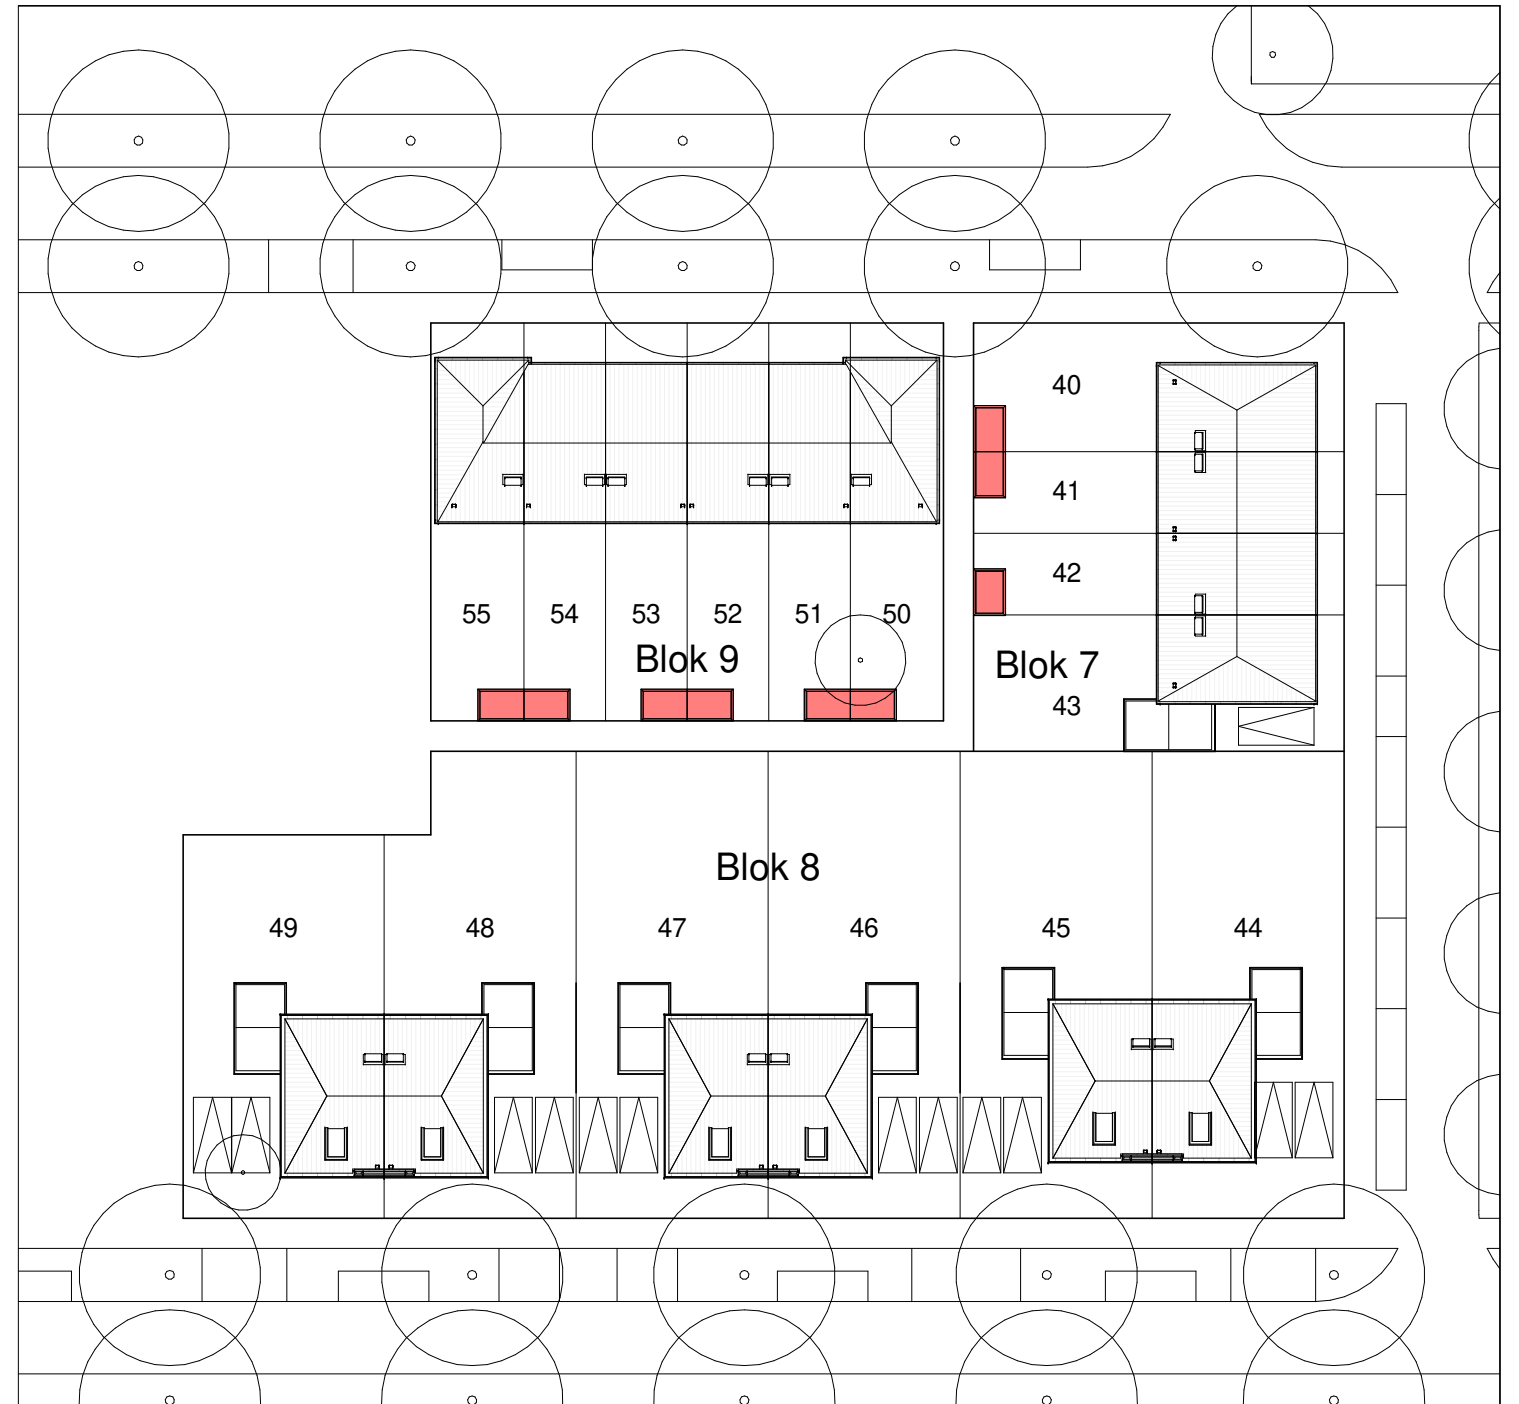

WERK : De Plantage te Meteren - Het Kanteel fase 4

WERKNR. : 1816

I.O.V. : BPD ontwikkeling bv, Amersfoort
De Vree en Slieden bv, Tiel

BLAD : 0.20.103

ARCHITECT : Wagter

BETREFT : Definitief ontwerp

DATUM : 04-07-2019

ONDERWERP : Planoverzicht bergingen
bnr. 40, 41, 42, 50, 51, 52, 53, 54 en 55

GEWIJZIGD :

FORMAAT : A3 SCHAAL : 1:100 / 1:500

TEKENAAR : L. Scheepers

architectenbureau
WAGTERKRIJGER

www.wagterkrijger.nl
0344-571850
St. Agnietenstraat 5
4001 NB Tiel
info@wagterkrijger.nl