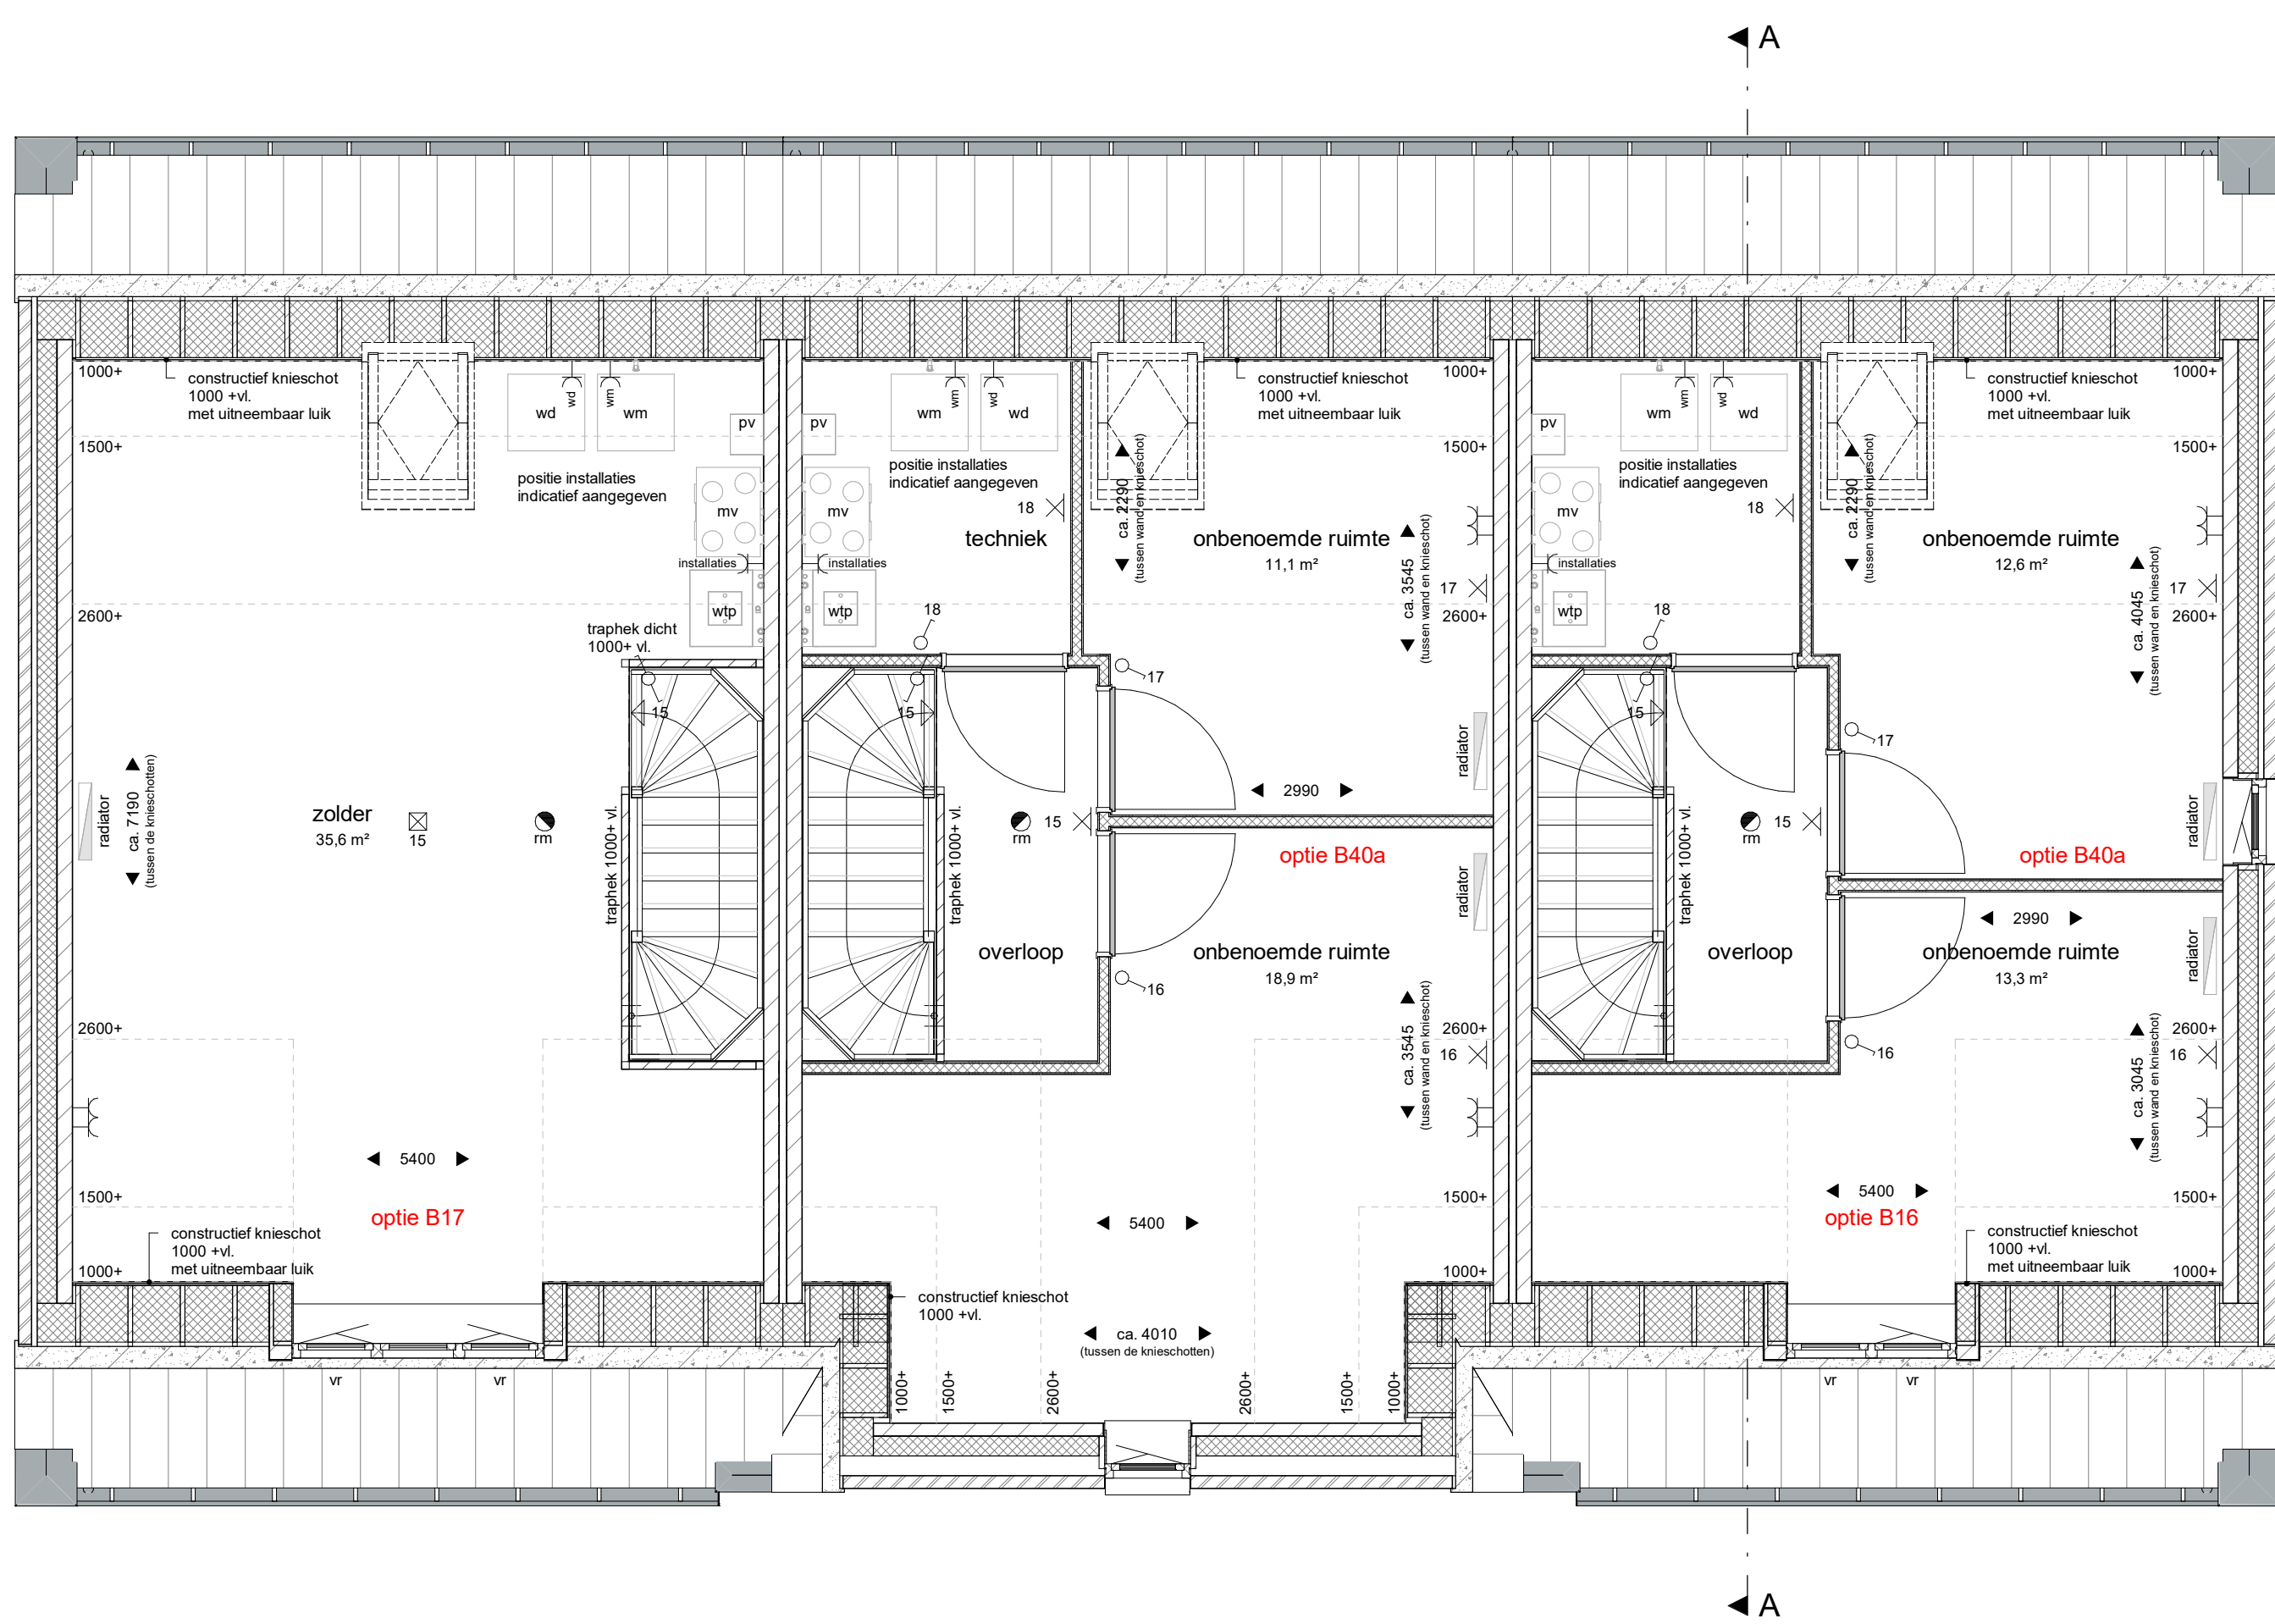
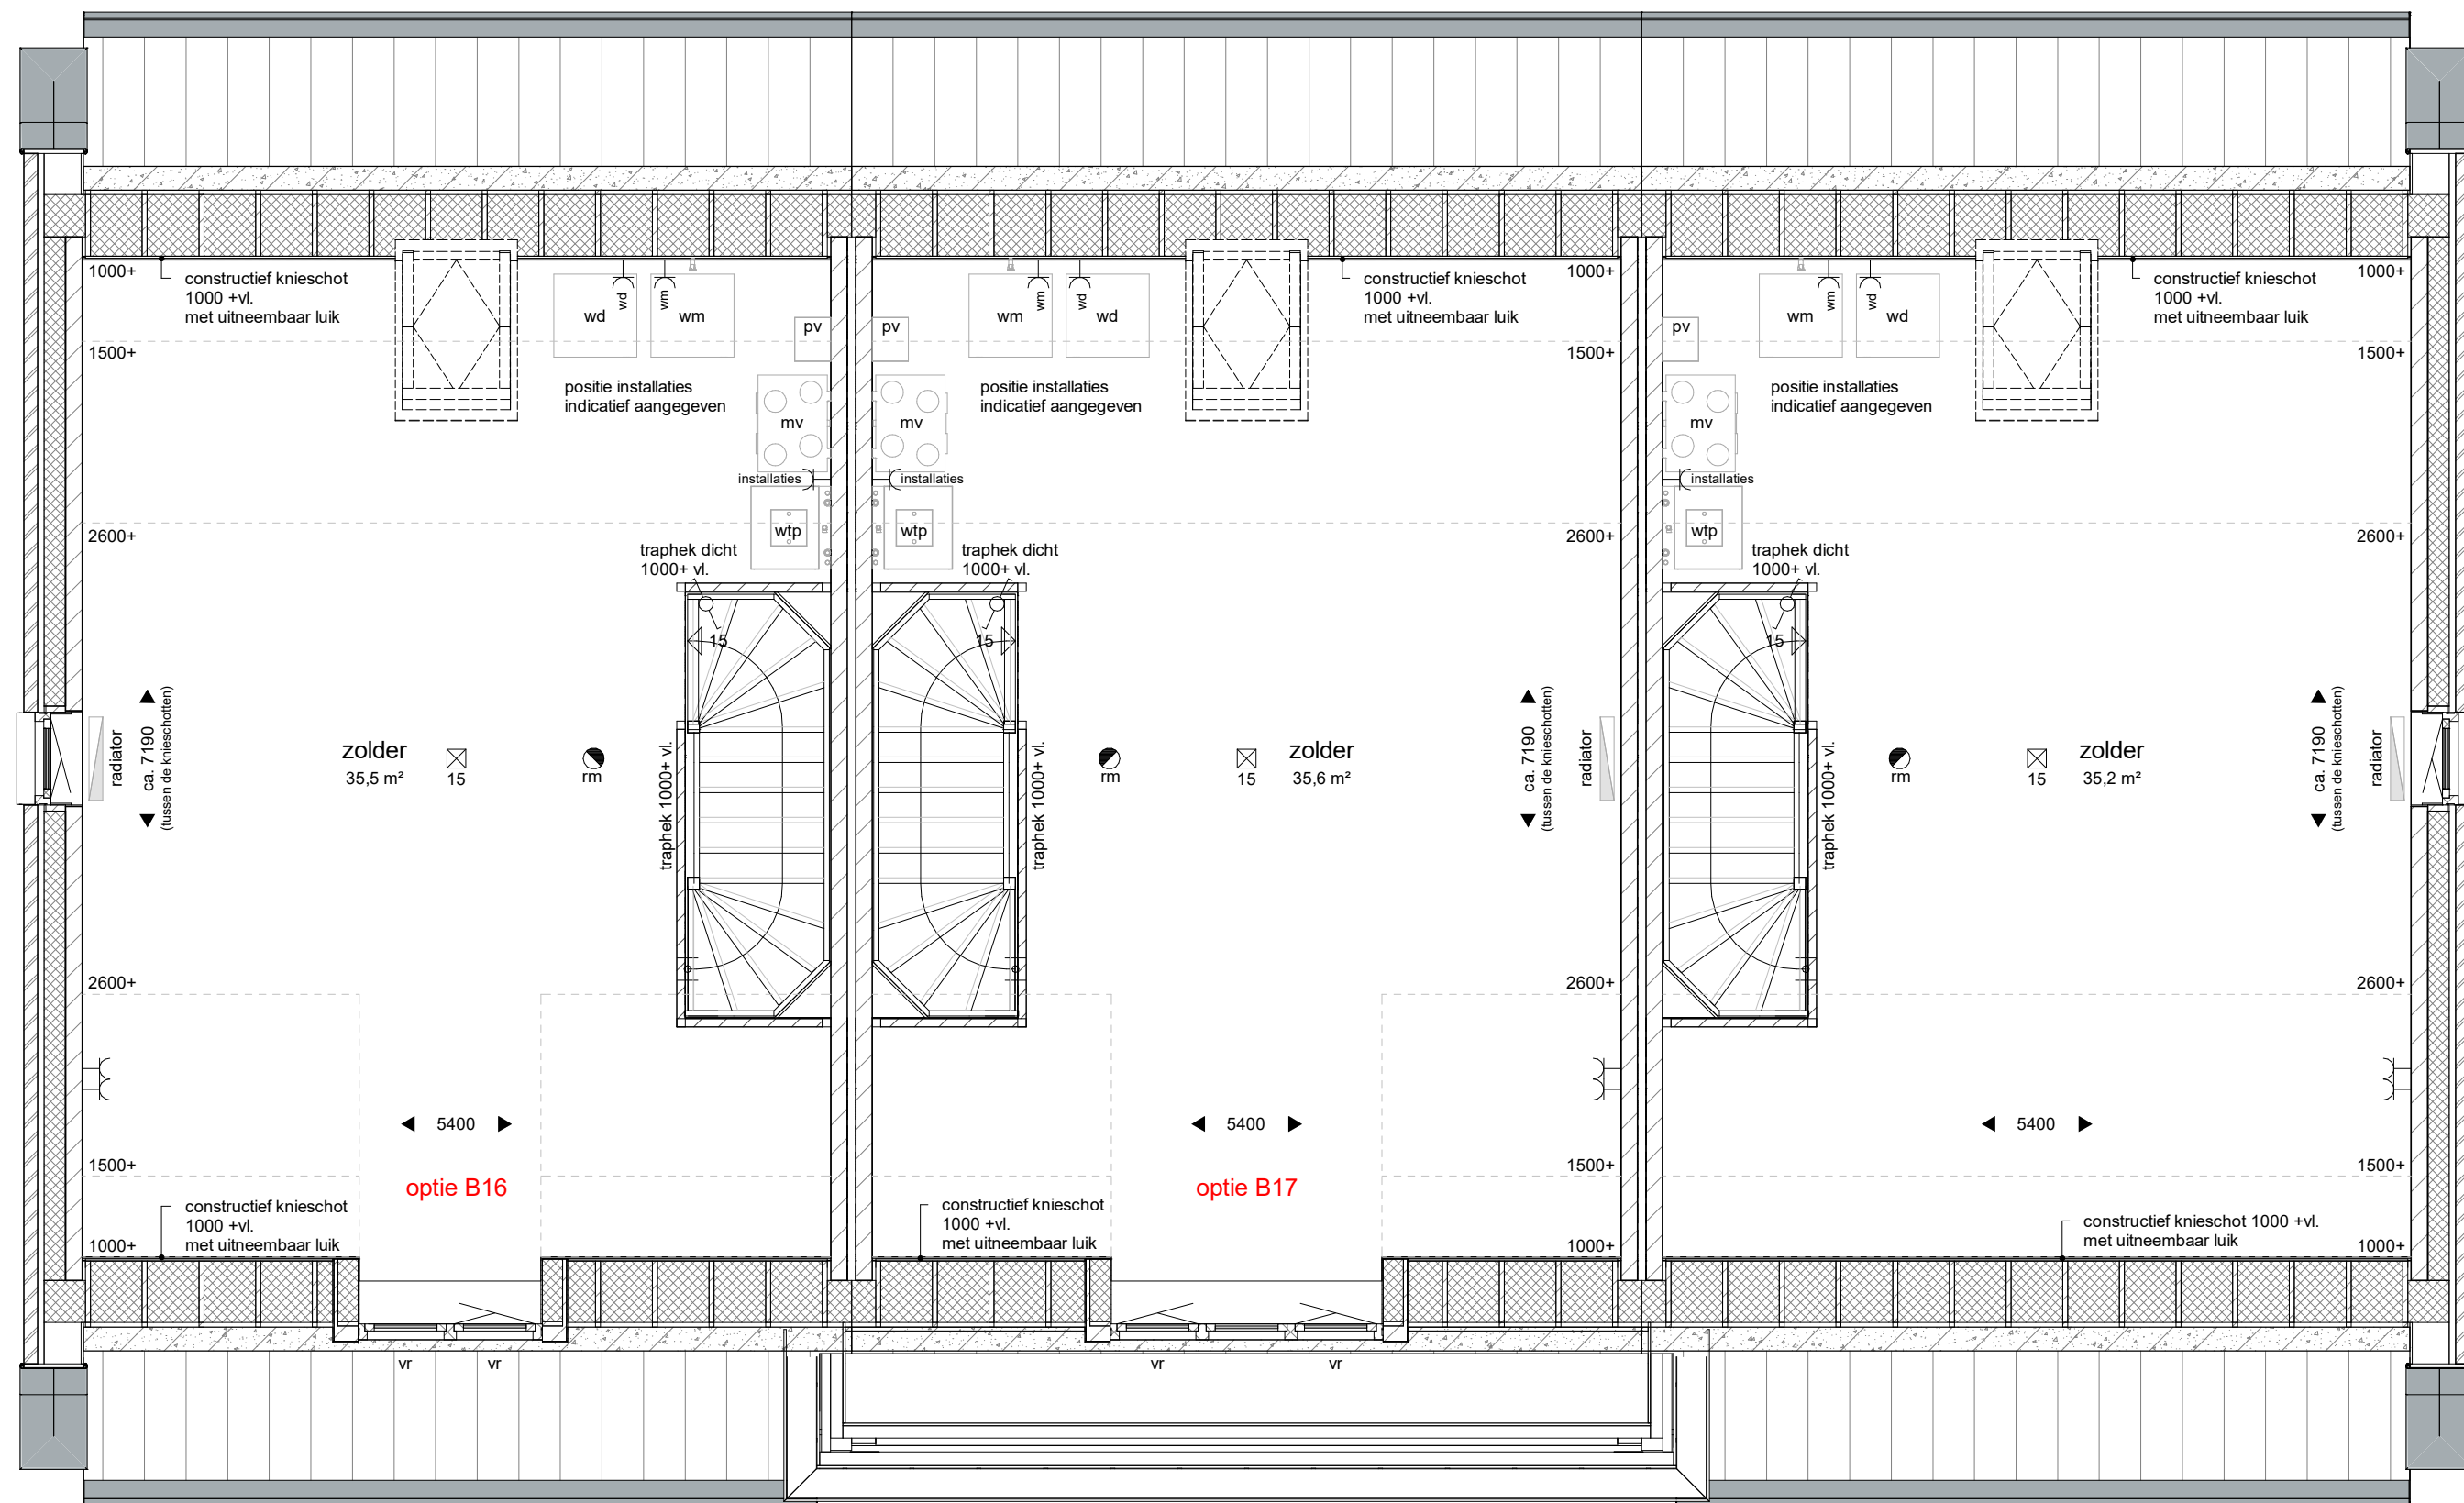




bouwnr. 08

bouwnr. 07

bouwnr. 06



bouwnr. 05

bouwnr. 04

bouwnr. 03

tweede verdieping

1 : 50



bouwnr. 08

bouwnr. 07

bouwnr. 06


bouwnr. 05

bouwnr. 04


bouwnr. 03



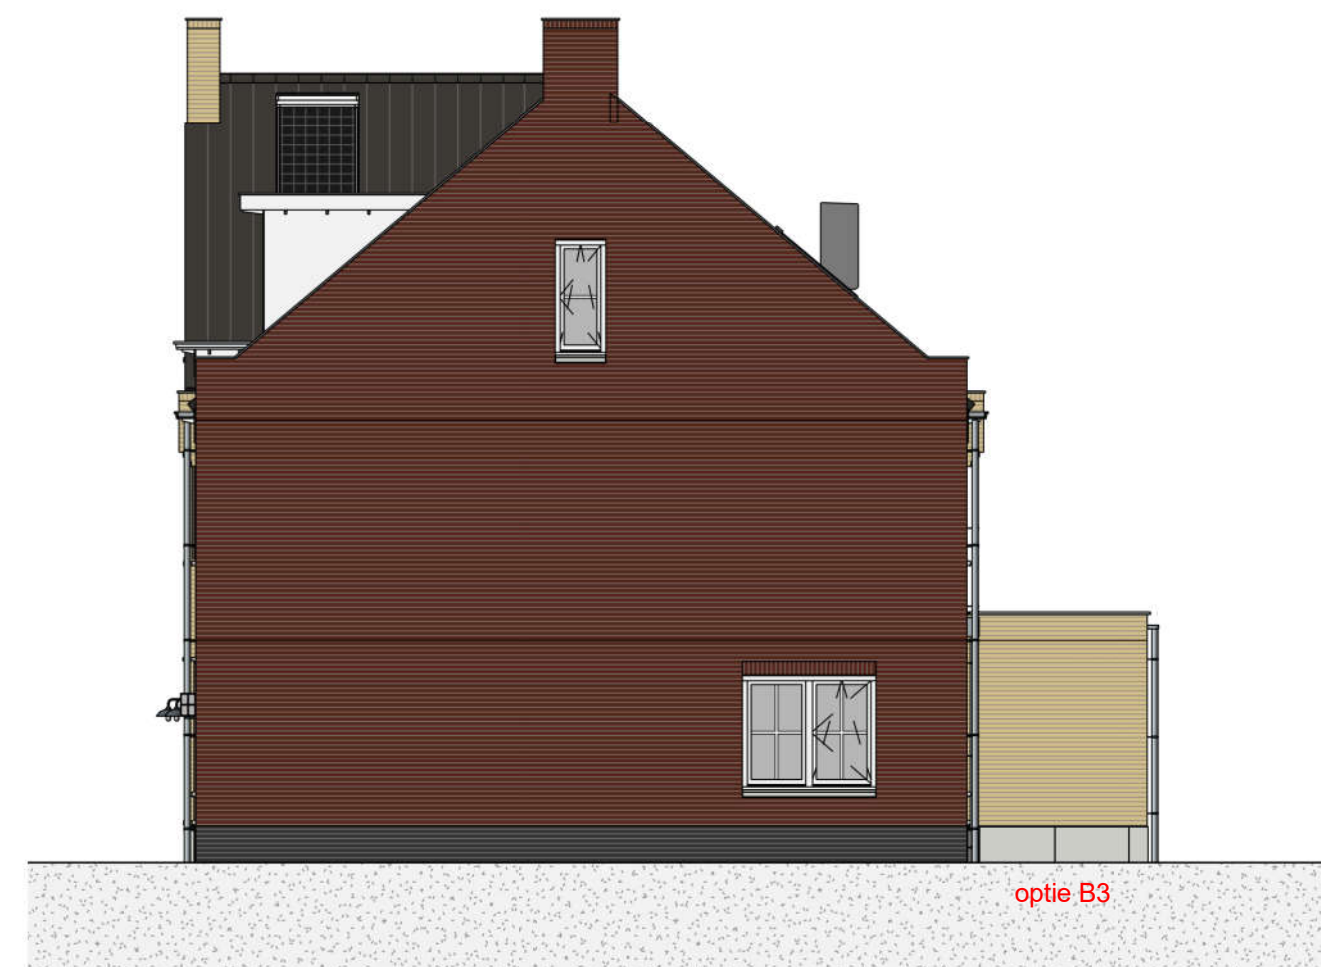bouwnr. 06



bouwnr. 03

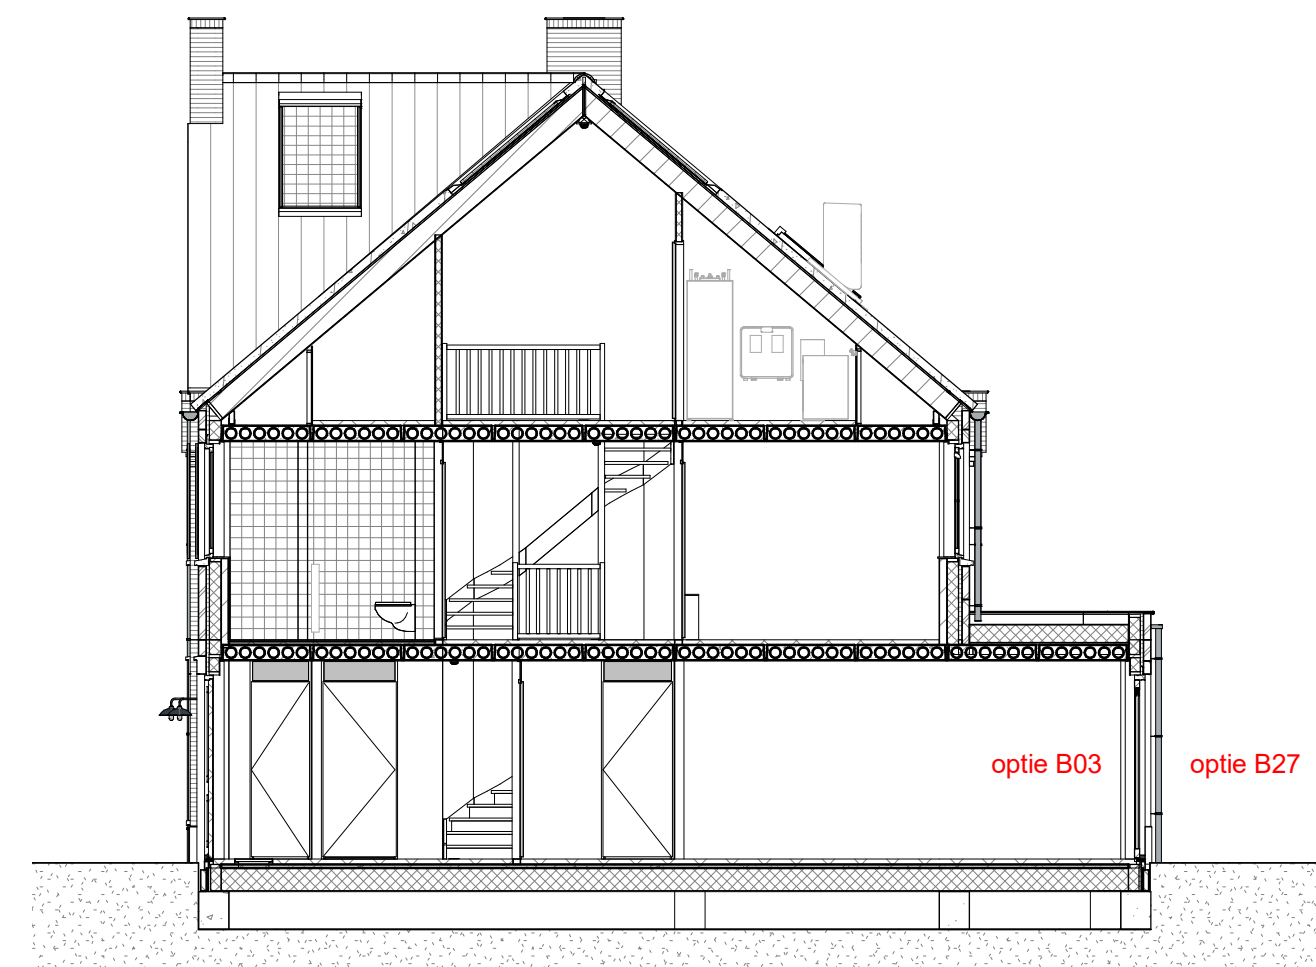

bouwnr. 06

voorgevel

1 : 100

rechtergevel

1 : 100

rechtergevel

1 : 100

doorsnede A-A

1 : 100



bouwnr. 03

bouwnr. 04

bouwnr. 05


bouwnr. 06

bouwnr. 07

bouwnr. 08



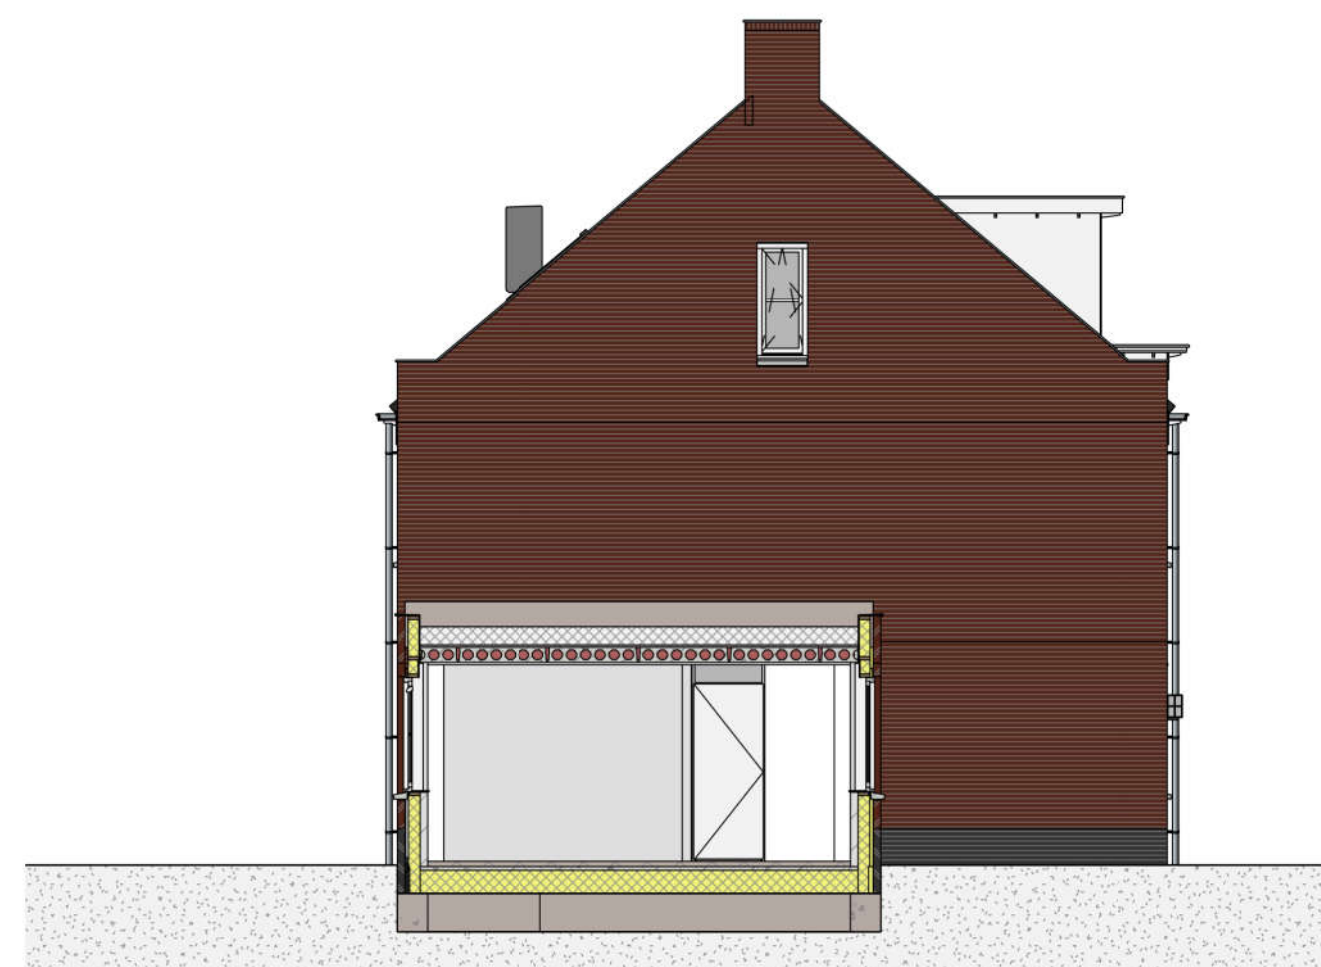bouwnr. 08



bouwnr. 05

achtergevel

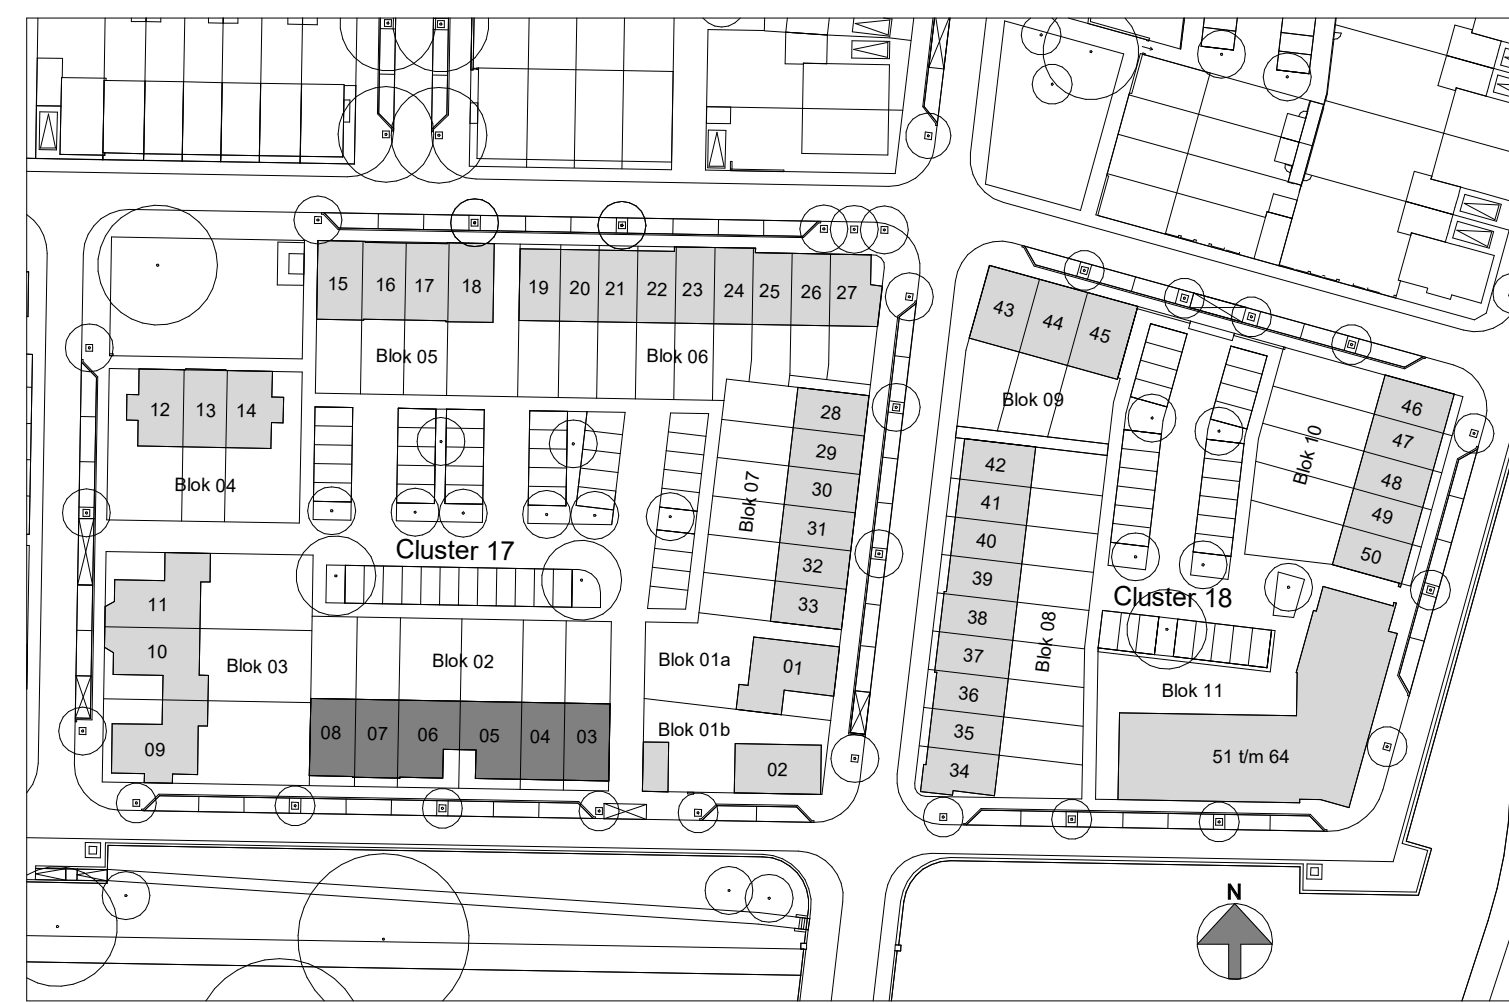
1 : 100

linkergevel









1 : 100

linkergevel

1 : 100



RENNVOOI OPTIES	
B1	Uitbouw 1,2 mtr. begane grond
B2	Uitbouw 1,8 mtr. begane grond
B3	Uitbouw 2,4 mtr. begane grond
B16	Dakruip klein ca. 1,7 mtr. (binn. 03-08 / 06)
B17	Dakruip middel ca. 2,3 mtr. (binn. 03-06 / 08)
B26	Pui achtergevel met opererende deuren
B27	Schuifpui achtergevel
B32	Platen deurslag in uitbouw (binn. 05 / 06)
B40a	Zolder inbouw

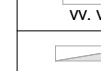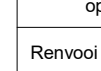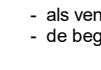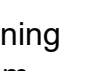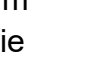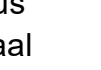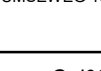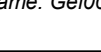RENNVOOI	
