


eerste verdieping
1 : 50

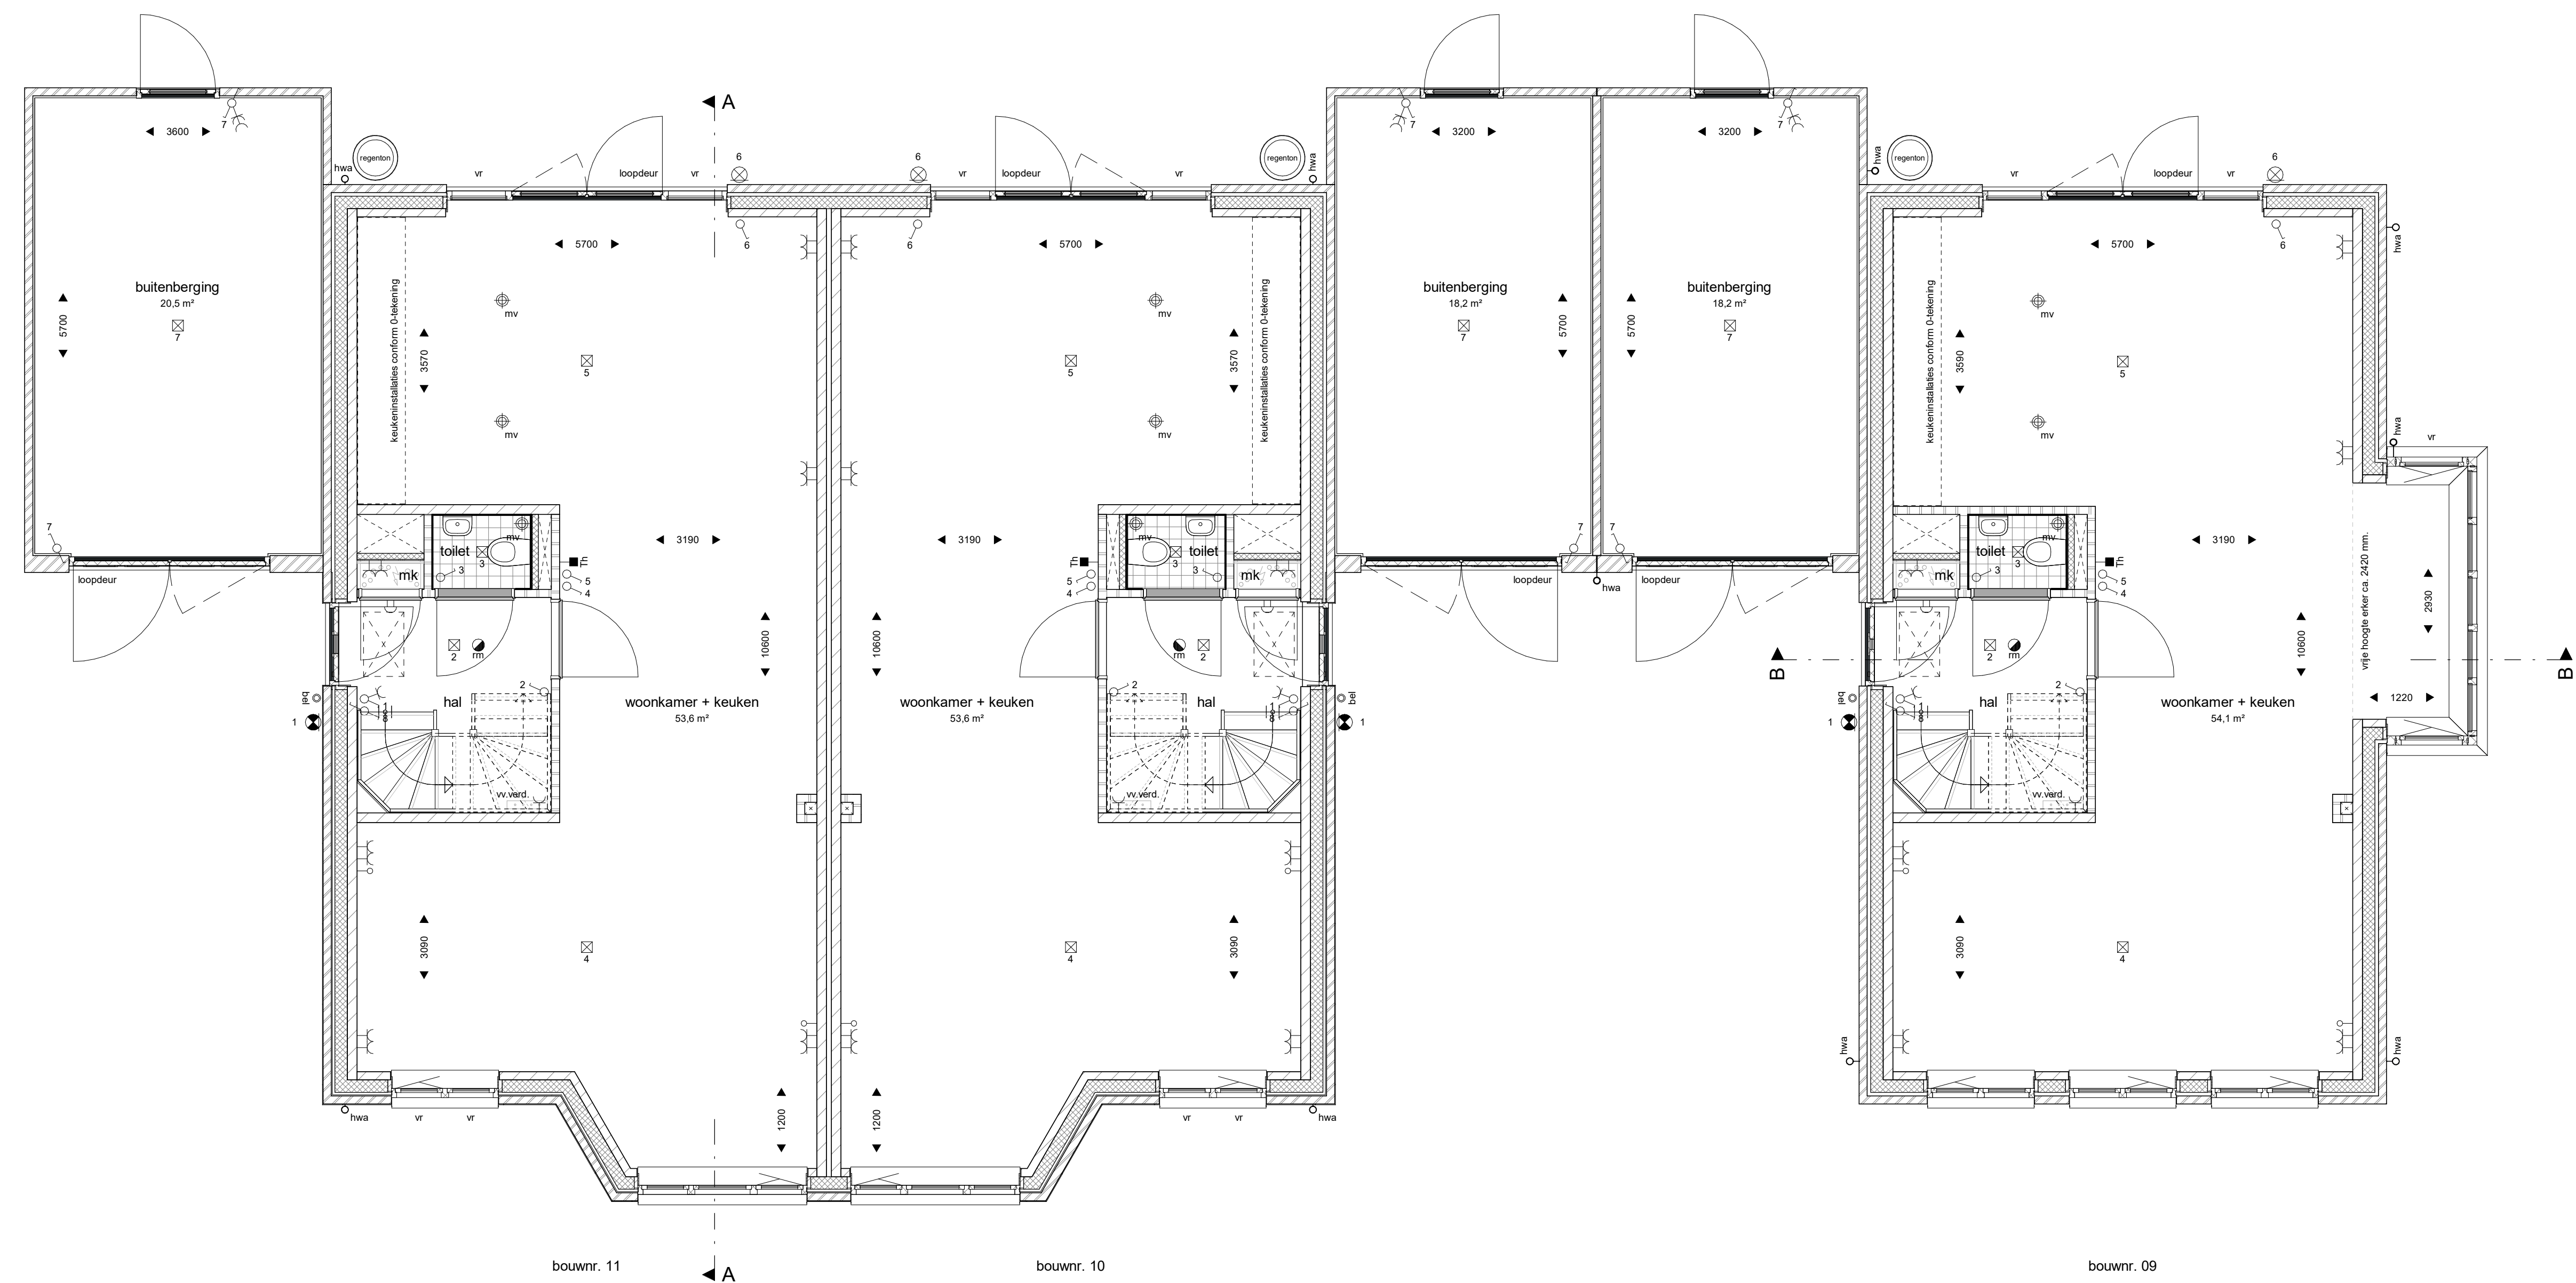

begane grond
1 : 50

REWOOI			
	baksteen		kofput (aansluitpunt)
	isolatie		wandkoffert (aansluitpunt)
	kalkzandsteen		wandkoffert (aansluitpunt - spouwmuurdikte)
	gasbeton		wandkoffert (aansluitpunt - spouwmuurdikte)
	vloertegelwerk		enkelzijdig schuifdeur
	vloerdekking (smeer (mm))		sereenschakelaar
	rookmelder (opbouw)		wisselstroomkabel
	verdiepingsvloer		enkele wandcontactdoos (geaard)
	radiator (definitieve afmeting en positie n.b.)		dubbele wandcontactdoos (geaard)
	omvormer PV-paneel		enkele wandcontactdoos (bv. droger (geaard)
	opstaplaats wasmachine / droger		enkele wandcontactdoos (bv. installatie (geaard)

Bastide 17 - koopwoningen Verkooptekeningen **Ge1006 VK103a**

Blok 03
Begane grond en eerste verdieping
31-03-2022

tekening datum versie status schaal formaat getekend

definitief
1:50
A0
BB